



ULFARSÁRDALUR - DEILISKIPULAG - BREYTING Á DEILISKIPULAGI/NÝTT DEILISKIPULAG

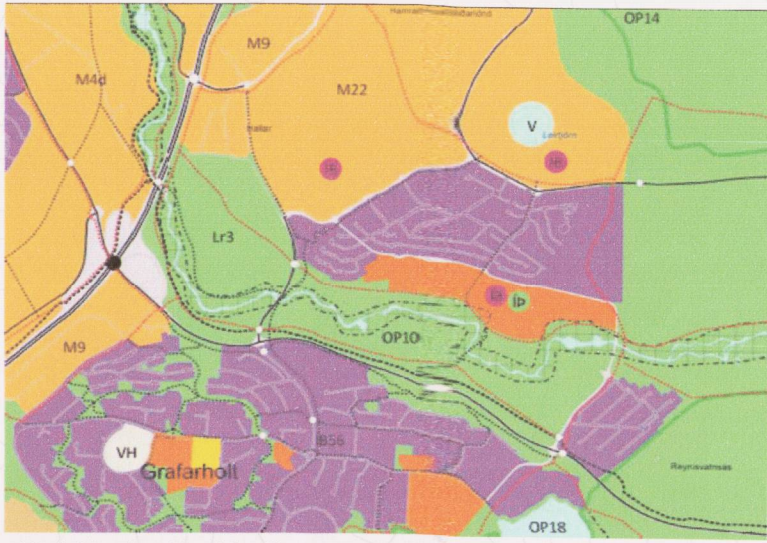

Áðalskipulag Reykjavíkur 2010 - 2:030

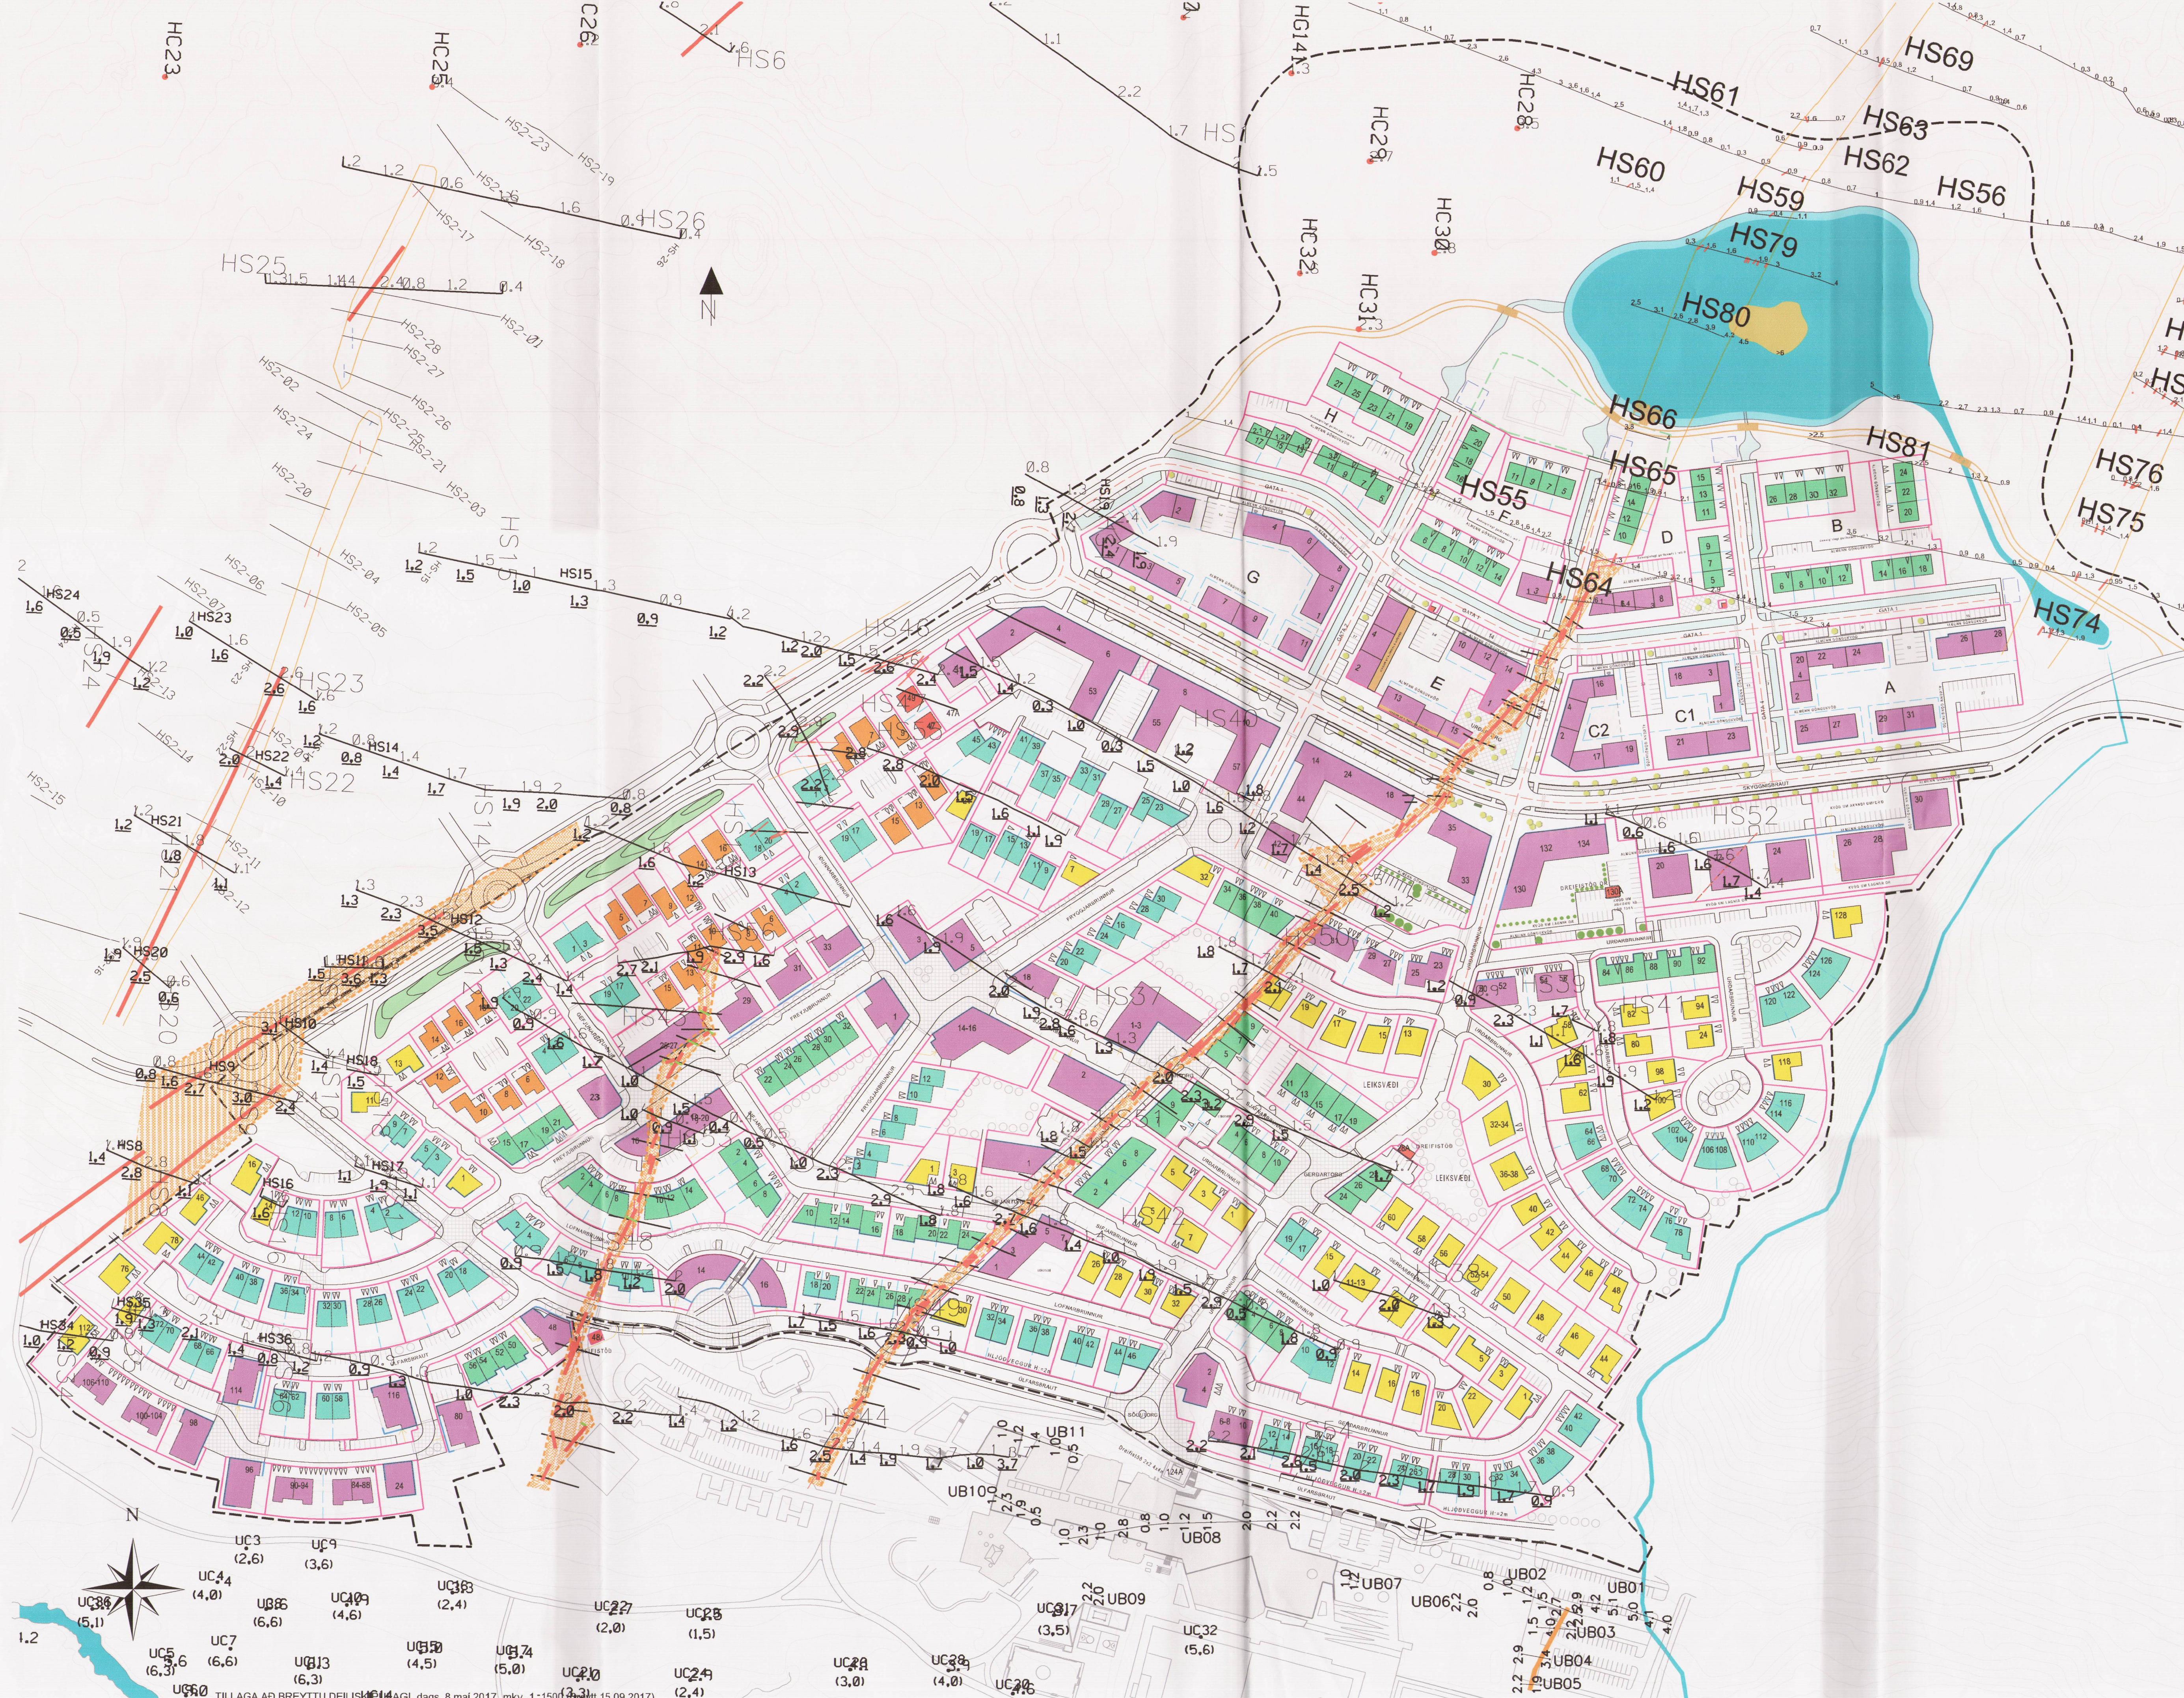

SKÝRINGAR:

- BYGGINGARREITIR**
- FJÖLBÝLI
 - RADHÚS
 - PARHÚS
 - EINBÝLISHÚS
 - TVÍBÝLISHÚS
 - BYGGINGAREITUR FYRIR BILAGEYMSLUR NEDANJARDAR
 - VERSLUN OG ÞJÓNUSTA
 - STOFNANIR
 - DREIFISTÖÐ

BREYTT AD LOKNUM AUGLÝSINGATÍMA 15.09.2017

- KVÖM UM GÖTUTRÉ
- STADSETNING LEIDBEINANDI
- TORG
- ÚTIVSTARSTÍGUR, LEGA LEIDBEINANDI
- SPRUNGUBELTI
- HLJÓDMÖN
- BIDSTÖÐVAR ALMENNINGSVAGNA, LEGA LEIDBEINANDI
- INNKEYRSLUR Í BILAGEYMSLUR
- ÁNINGARSTÁÐUR OG LEIKSVÆÐI
- MÖRK DEILISKIPULAGS
- MÖRK SÉRNOTAREITA
- BUNDIN BYGGINGALÍNA
- BYGGINGARREITIR

DEILISKIPULAG.
 Ulfarsárdalur, Reykjavík

STADGREIÐIR
 VERKALINI: Umhverfis- og skipulagssvið RVK
 KENNITALA VERKALINIS: 570480-0149

EFNI: SKÝRINGARUPPDRÁTTUR

MÆLIKVAFDI: 1: 1500

FRUMSTÆRD BLAÐS: A1

TEIKNAD: GM, PD, AEK VERKNR: 1542

YFIRFARID: RÖB TEIKN. NR.: 005

DAGSETNING ÚTGAFA: 08.05.2017 ENDURSK.:

VA ARKITEKTAR
 borgartúni 6
 105 reykjavík
 sími: 530 6990
 fax: 530 6991
 vaarkitektar@vaarkitektar.is
 www.vaarkitektar.is

LANDMÖTUN
 landmotun@landmotun.is
 www.landmotun.is

ÚTGEFANDI: Richard Ó. Briem KT: 210850-4499

TILLAGA AD BREYTTU DEILISKIPULAGI, dags. 8.mai 2017, mkv. 1:1500 (breytt 15.09.2017)