



2: NÝR LANDSPÍTALI

SKÝRINGARMYND DEILISKIPULAGS

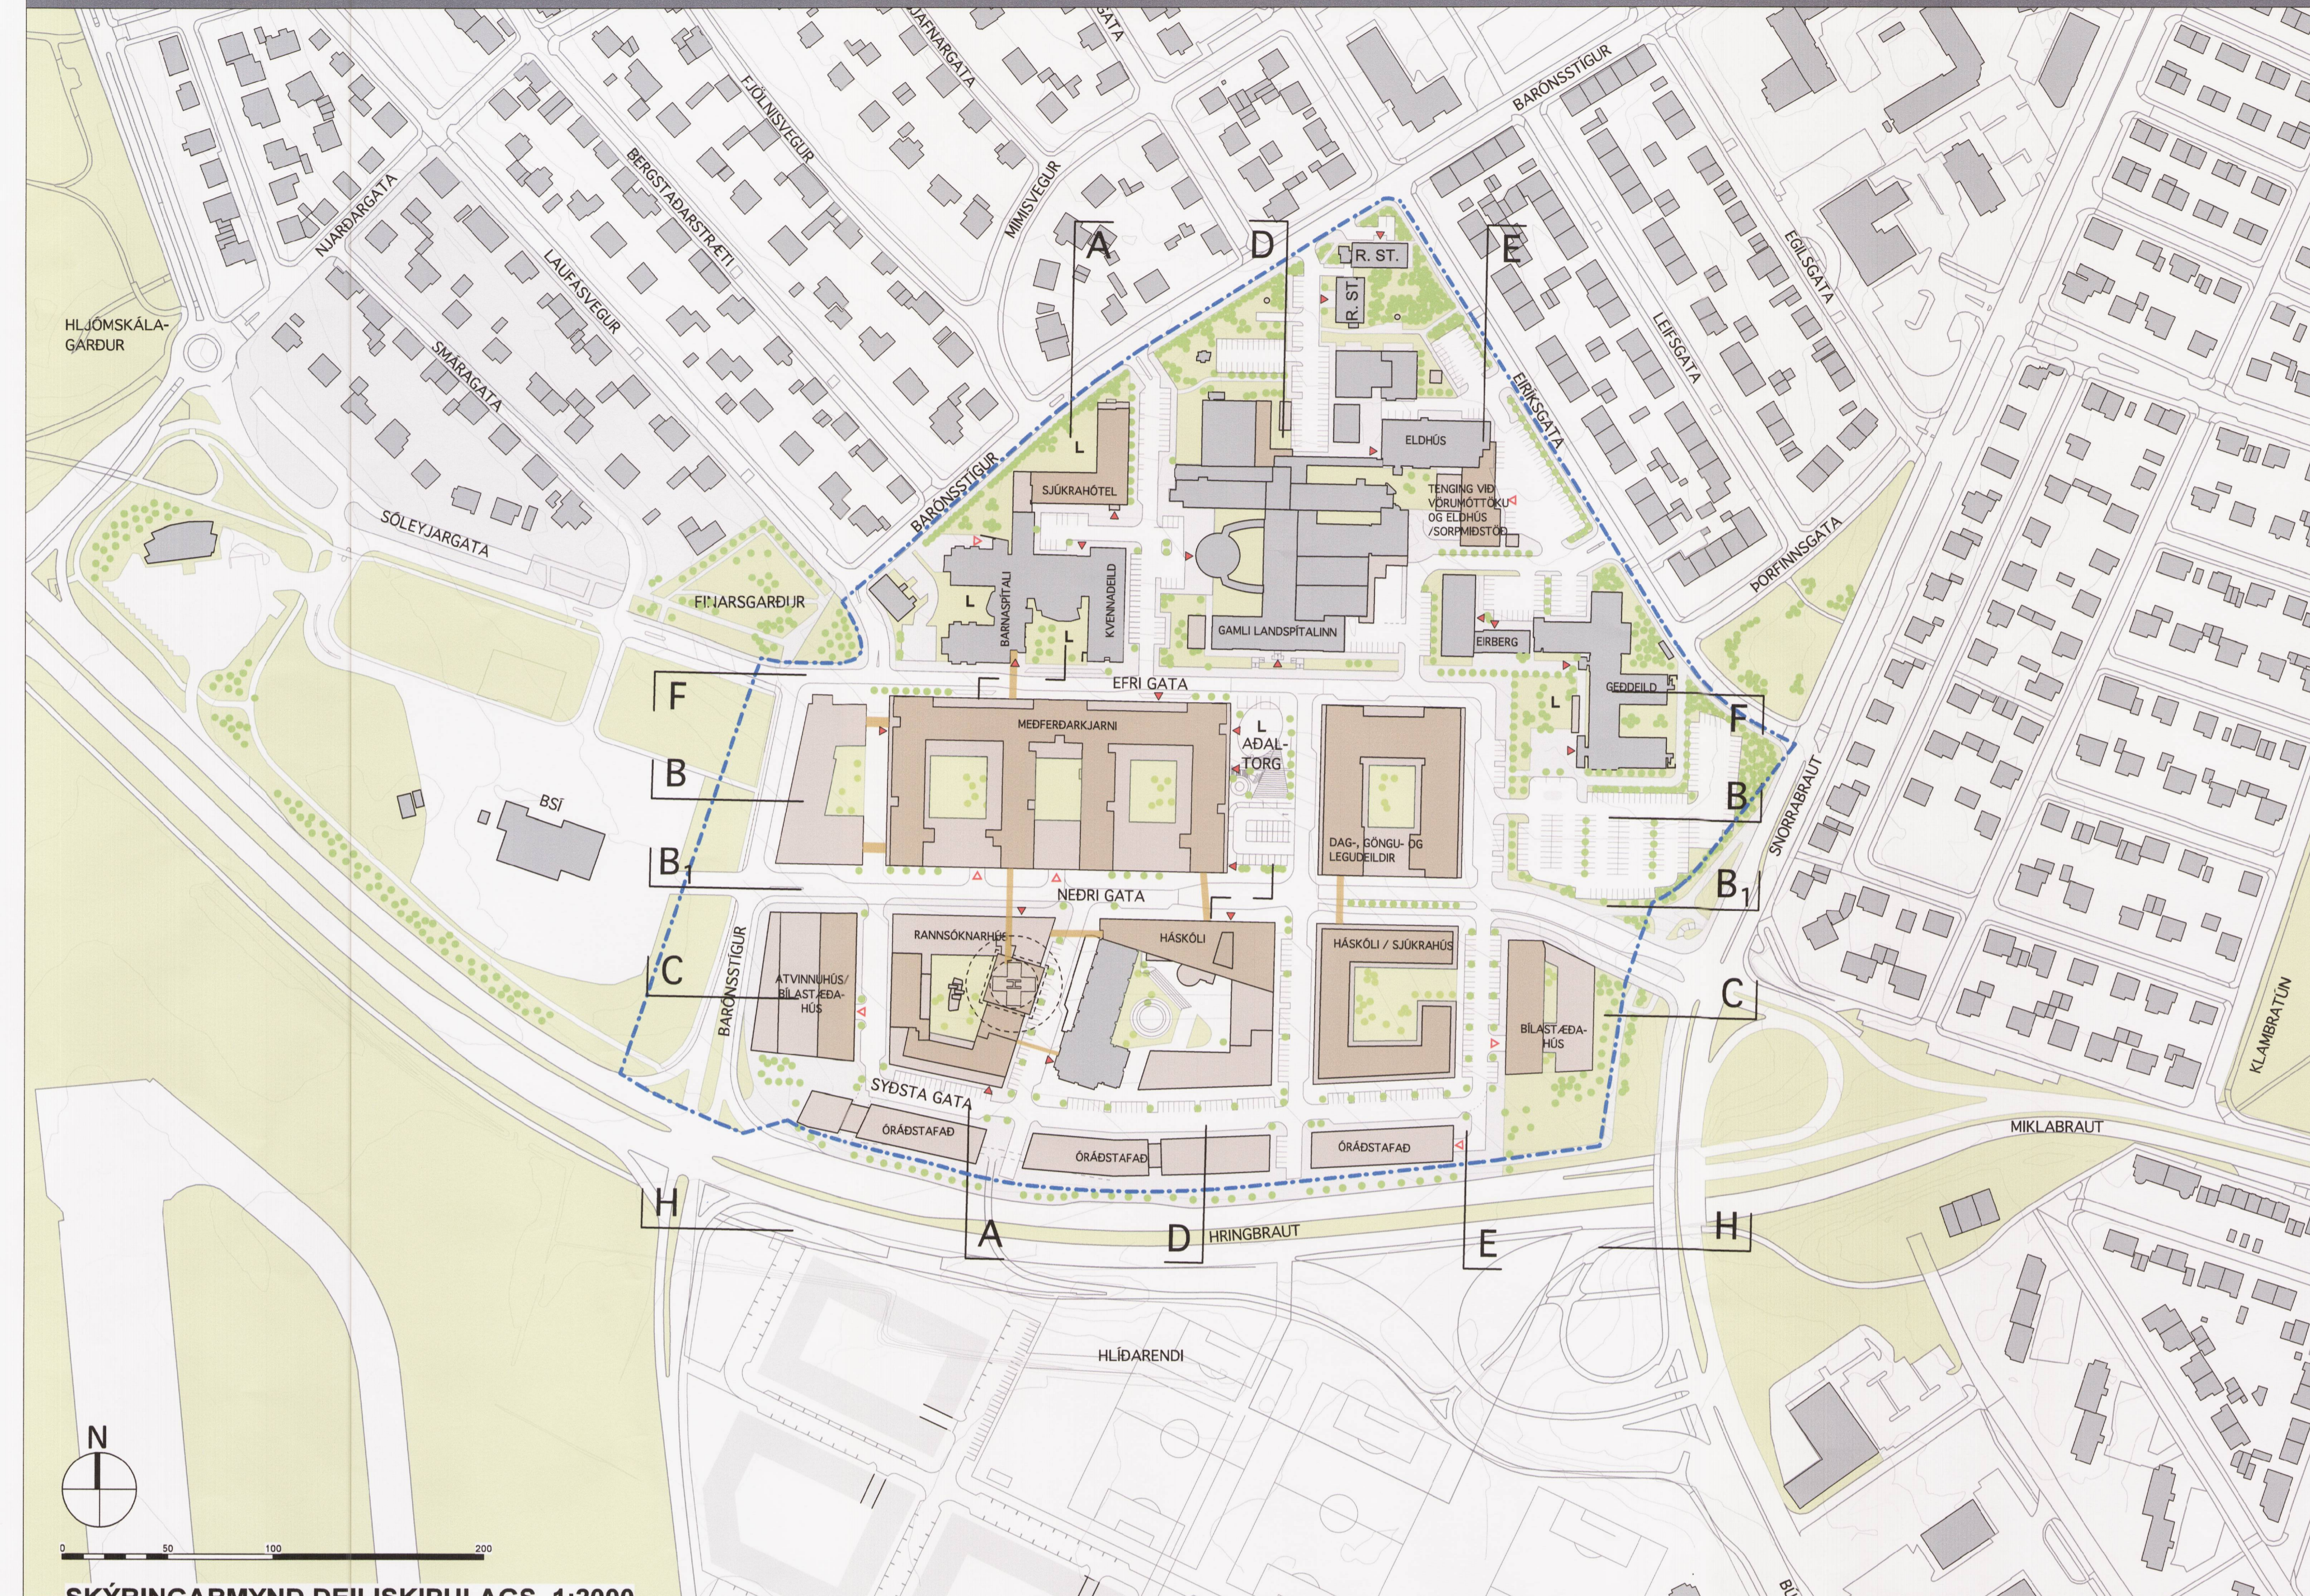

SKÝRINGARMYND DEILISKIPULAGS, 1:2000

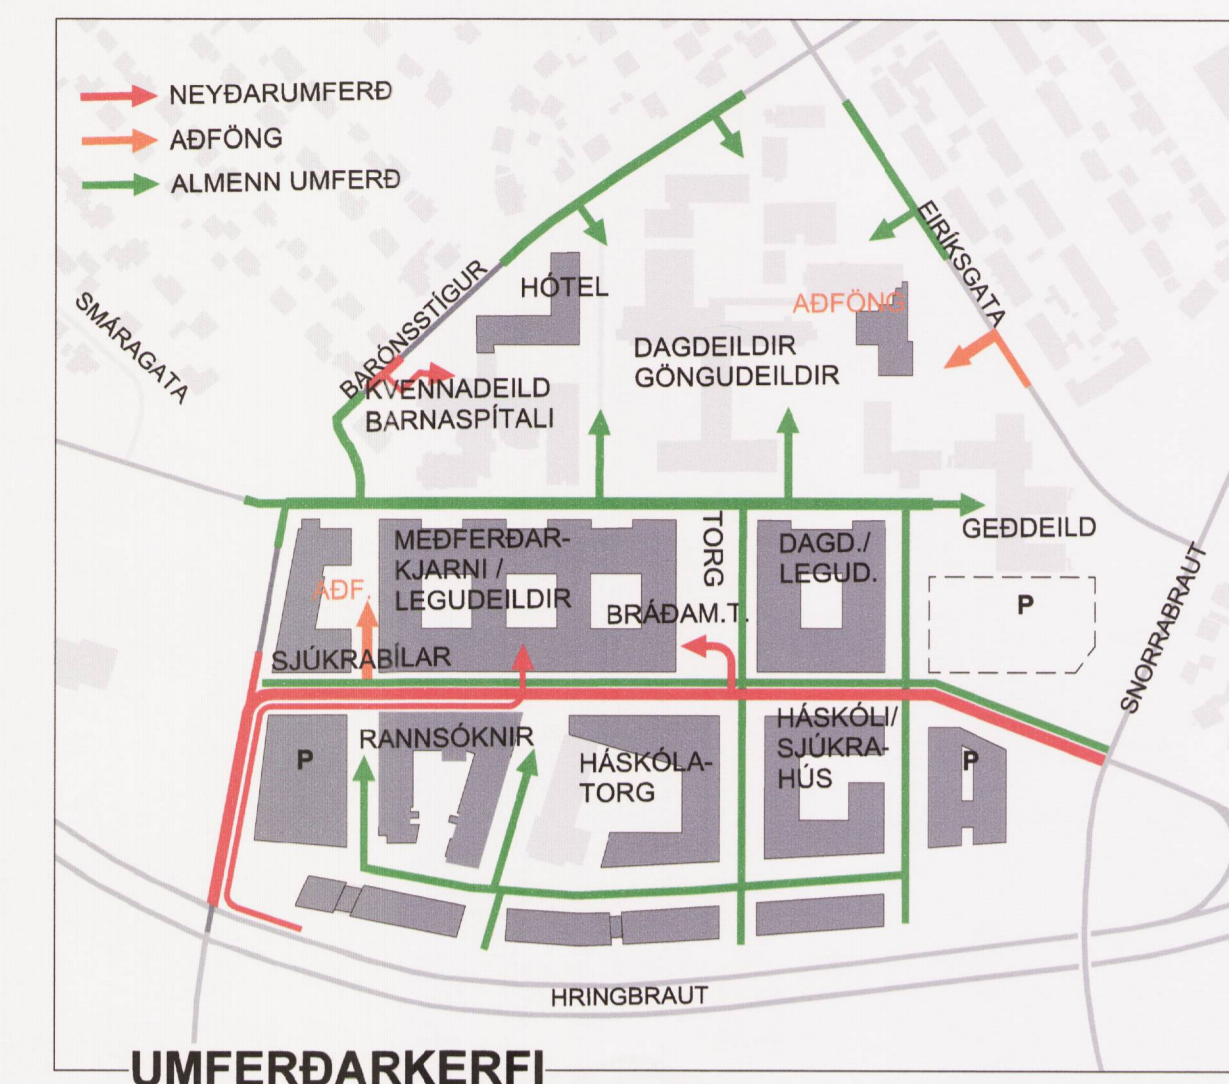


UMFERÐARKERFI

- NÚVERANDI BYGGÐ
- NÝ BYGGÐ
- TENGIBRÝR
- L LEIKSVÆÐI



STÍGAR, REIÐHJÓL OG STRETÓ

Lagfært til samræmis við athugasemdir skipulagsstofnunar dags. 18. janúar 2013.
 Samþ. í umhverfis- og skipulagsráði 6. mars 2013 og í borgarráði 21. mars 2013.
 Sjá nánar umsögn skipulagsfulltrúa, dags. 5. mars 2013, br. 20. mars 2013.

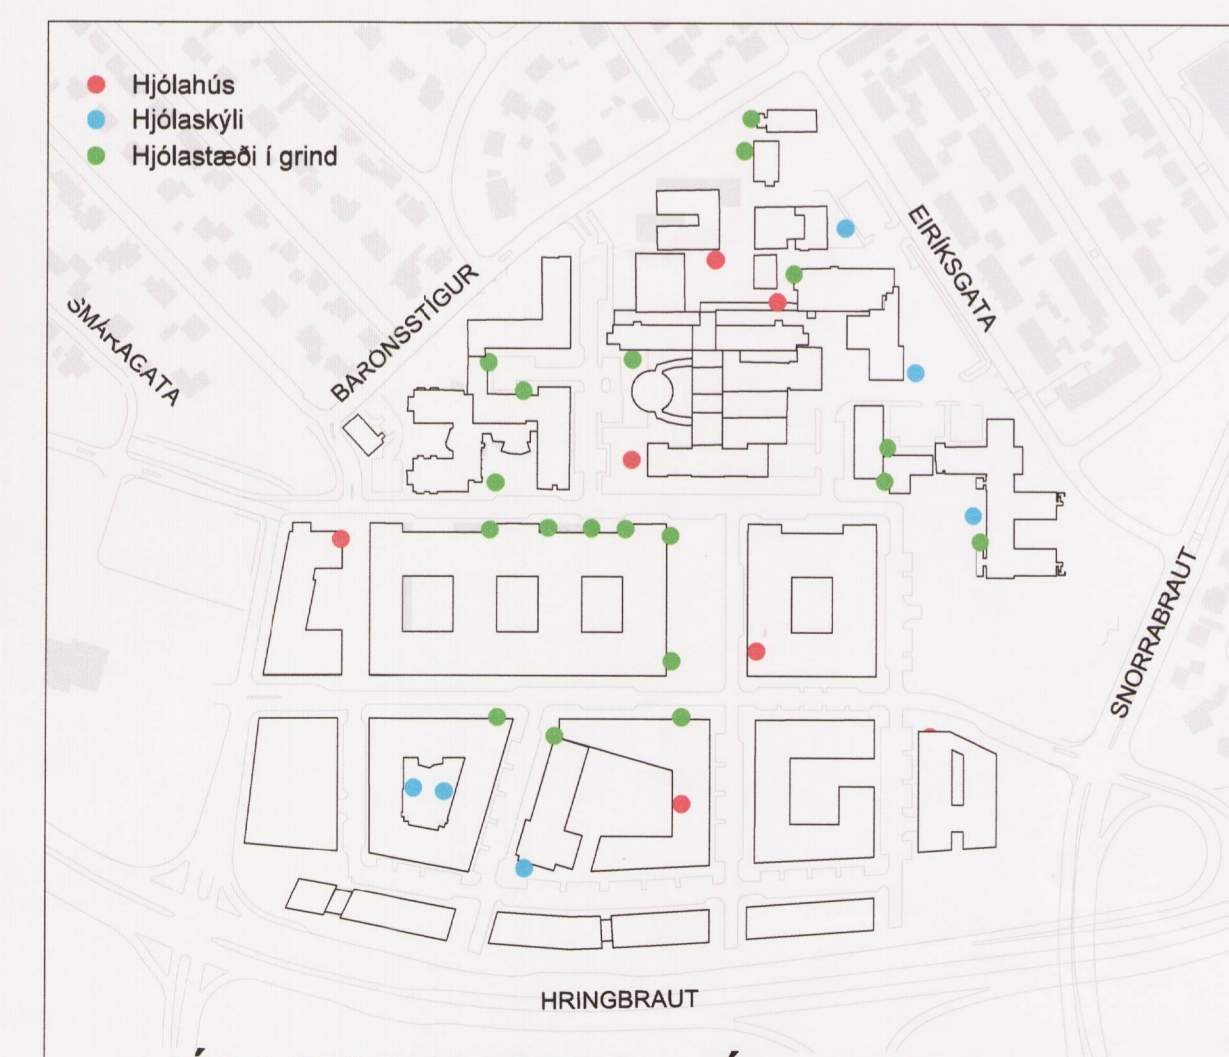

HJÓLAGEYMSLUR OG HJÓLASTÆÐI



SPÍTALI

00 Ný teikning 230607 NN nn
 Breyting: Hjólahús Dags: Telkn: Yfirf:
NÝR LANDSPÍTALI VIÐ HRINGBRAUT

Br. 5. mars 2013 sbr.
 Greinargerð og skilmála sama dags.
 uppf. 20. mars 2013

EFNI: **SKÝRINGARMYNDIR DEILISKIPULAGS**
 MÆLIKVARÐI: **1:2000 og 1:4000**
 ÁFANGI: **LAGF. JÚNÍ 2012 UPPF. 26.03.2012**
 DAGSETNING: **08.03.2012**
 TEIKNINGARNÚMÉR: **NLSH03-A1802-00**
 BREYTING: **00**