


Deiliskipulag Djúpadalsvirkjunar 1 Eyjafjarðarsveit

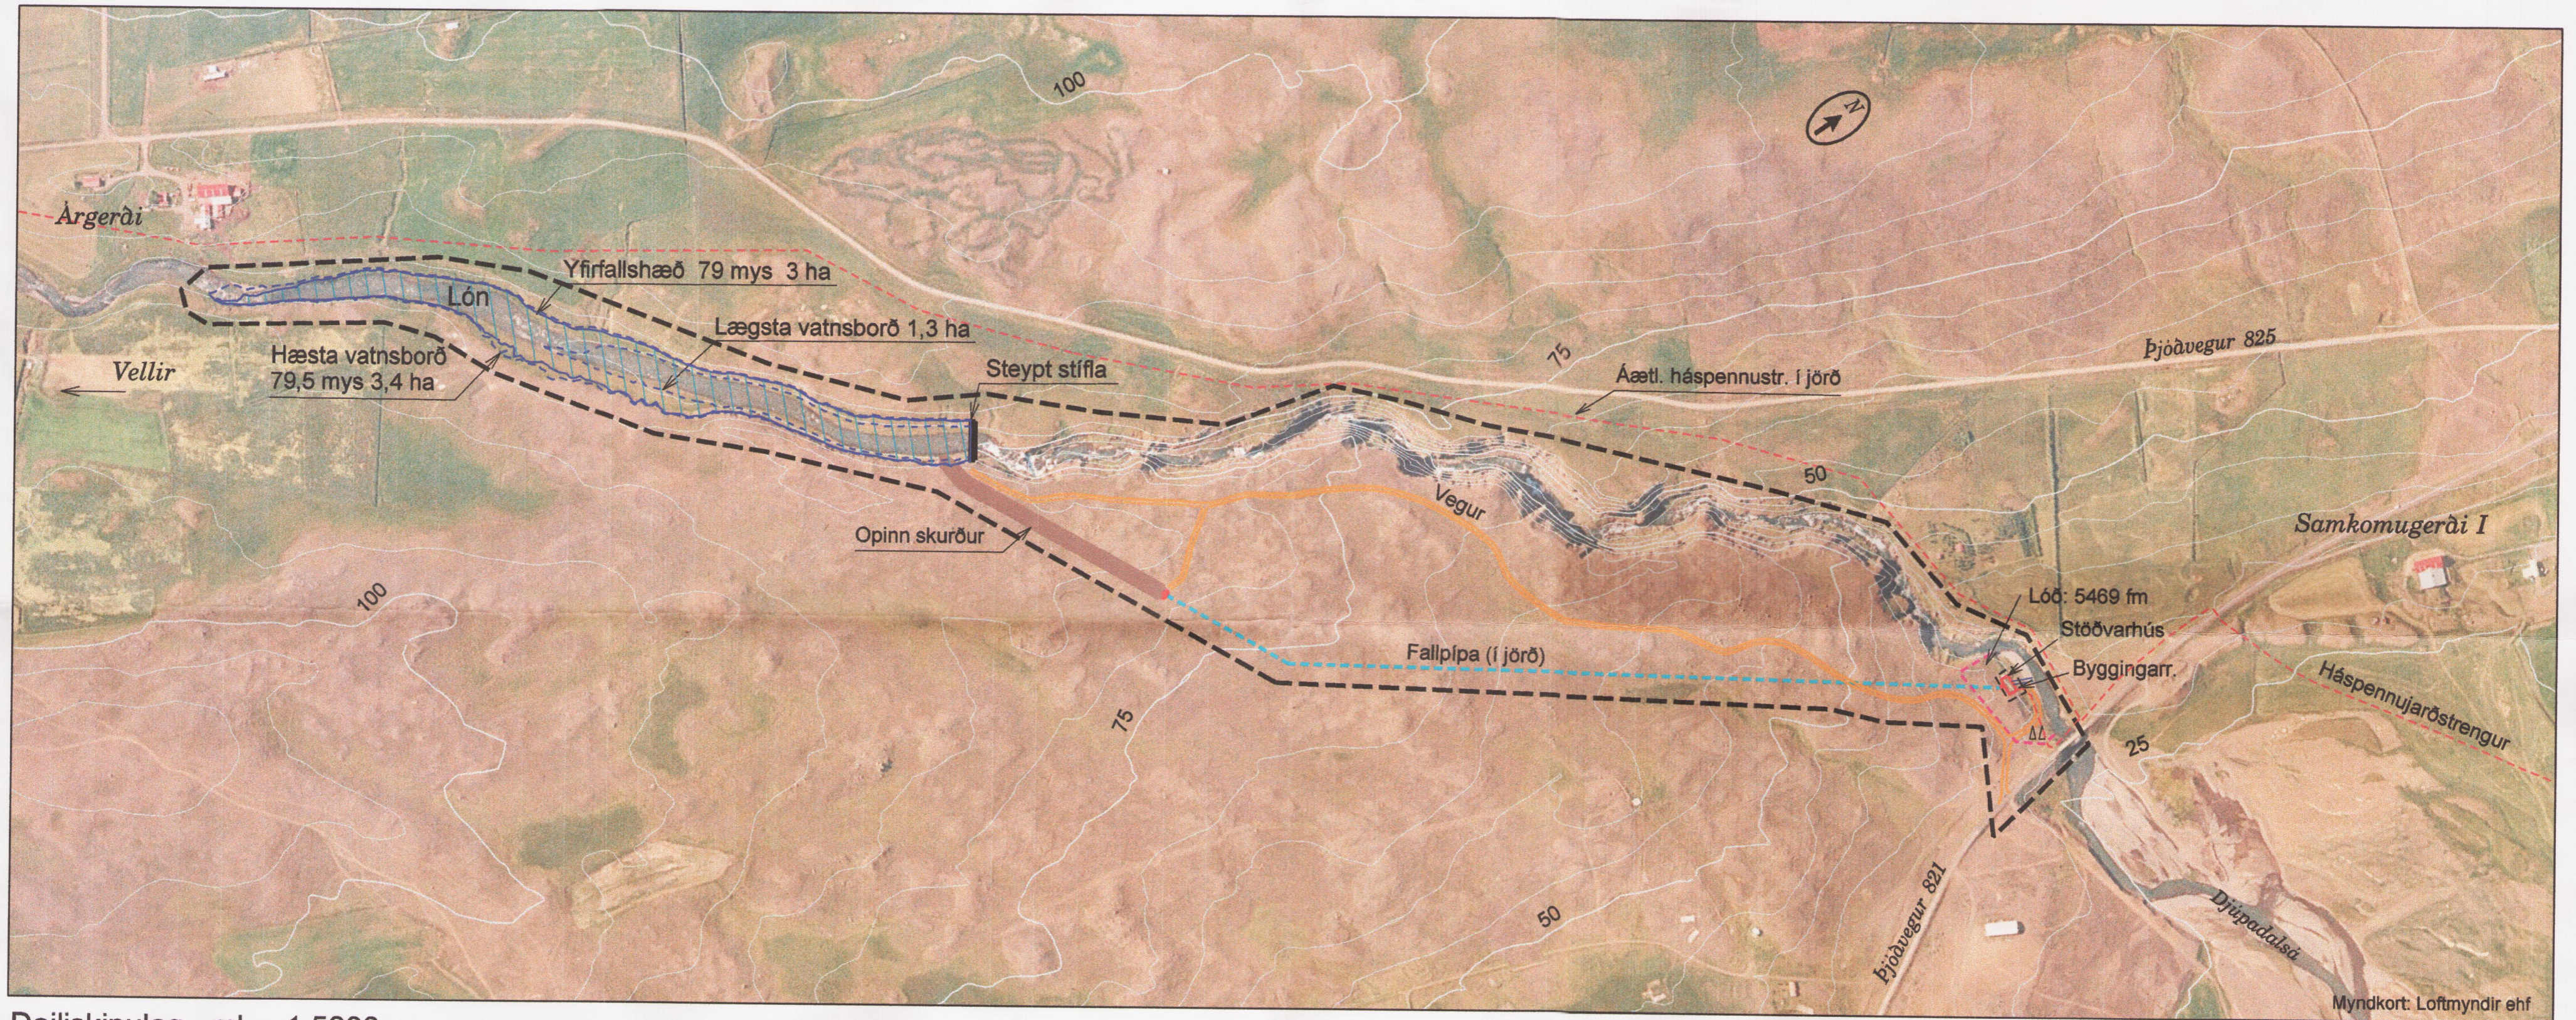

Deiliskipulag - mkv. 1:5000

Deiliskipulag þetta sem hefur fengið meðferð skv. lögum nr. 73/1997

var samþykkt í sveitarstjórn Eyjafjarðarsveitar þann 12.10.2004

[Signature]
Sveitarstjóri

Skýringar:

- — — — — Skípulagsmörk
- — — — — 5 m hæðarlínur
- — — — — 25 m hæðarlínur
- - - - - Fallþípa
- △ △ Bilastæði

- — — — — Umferðarsvæði, vegir
- □ □ □ □ Lóc fyrir stöðvarhús
- □ □ □ □ Byggingarreitur
- □ □ □ □ Núverandi byggingar
- □ □ □ □ Miðlunarlón

BÚNAÐARSAMBAND EYJAFJARÐAR
DEILISKIPULAGSVINNA UNNIN Í SAMVINNU ARKITEKTASTOFUNNAR FORM
OG BÚNAÐARSAMBANDS EYJAFJARÐAR

Djúpadalsvirkjun 1

verk: teiknað ÁH og GHG kvartál: 1:5000
 efni: DEILISKIPULAG - DEILISKIPULAGSUPPRÁTTUR.
 dags: 15.06.04 a: 16.07.04 b: 22.10.04 c: blá: 2

form

ARKITEKTAR HÖNNUDIR

ARNI ÁRNASON húsgagna- og innanhússarkitekt FHL
 AGÚST HAFSTEINSSON arkitekt FAL

KALPANGI V/MYRARVEG 600 AKUREYRI SIMI 462-6099 NETFANG: form@nett.is