


Deiliskipulag Djúpadalsvirkjunar 2 Eyjafjarðarsveit

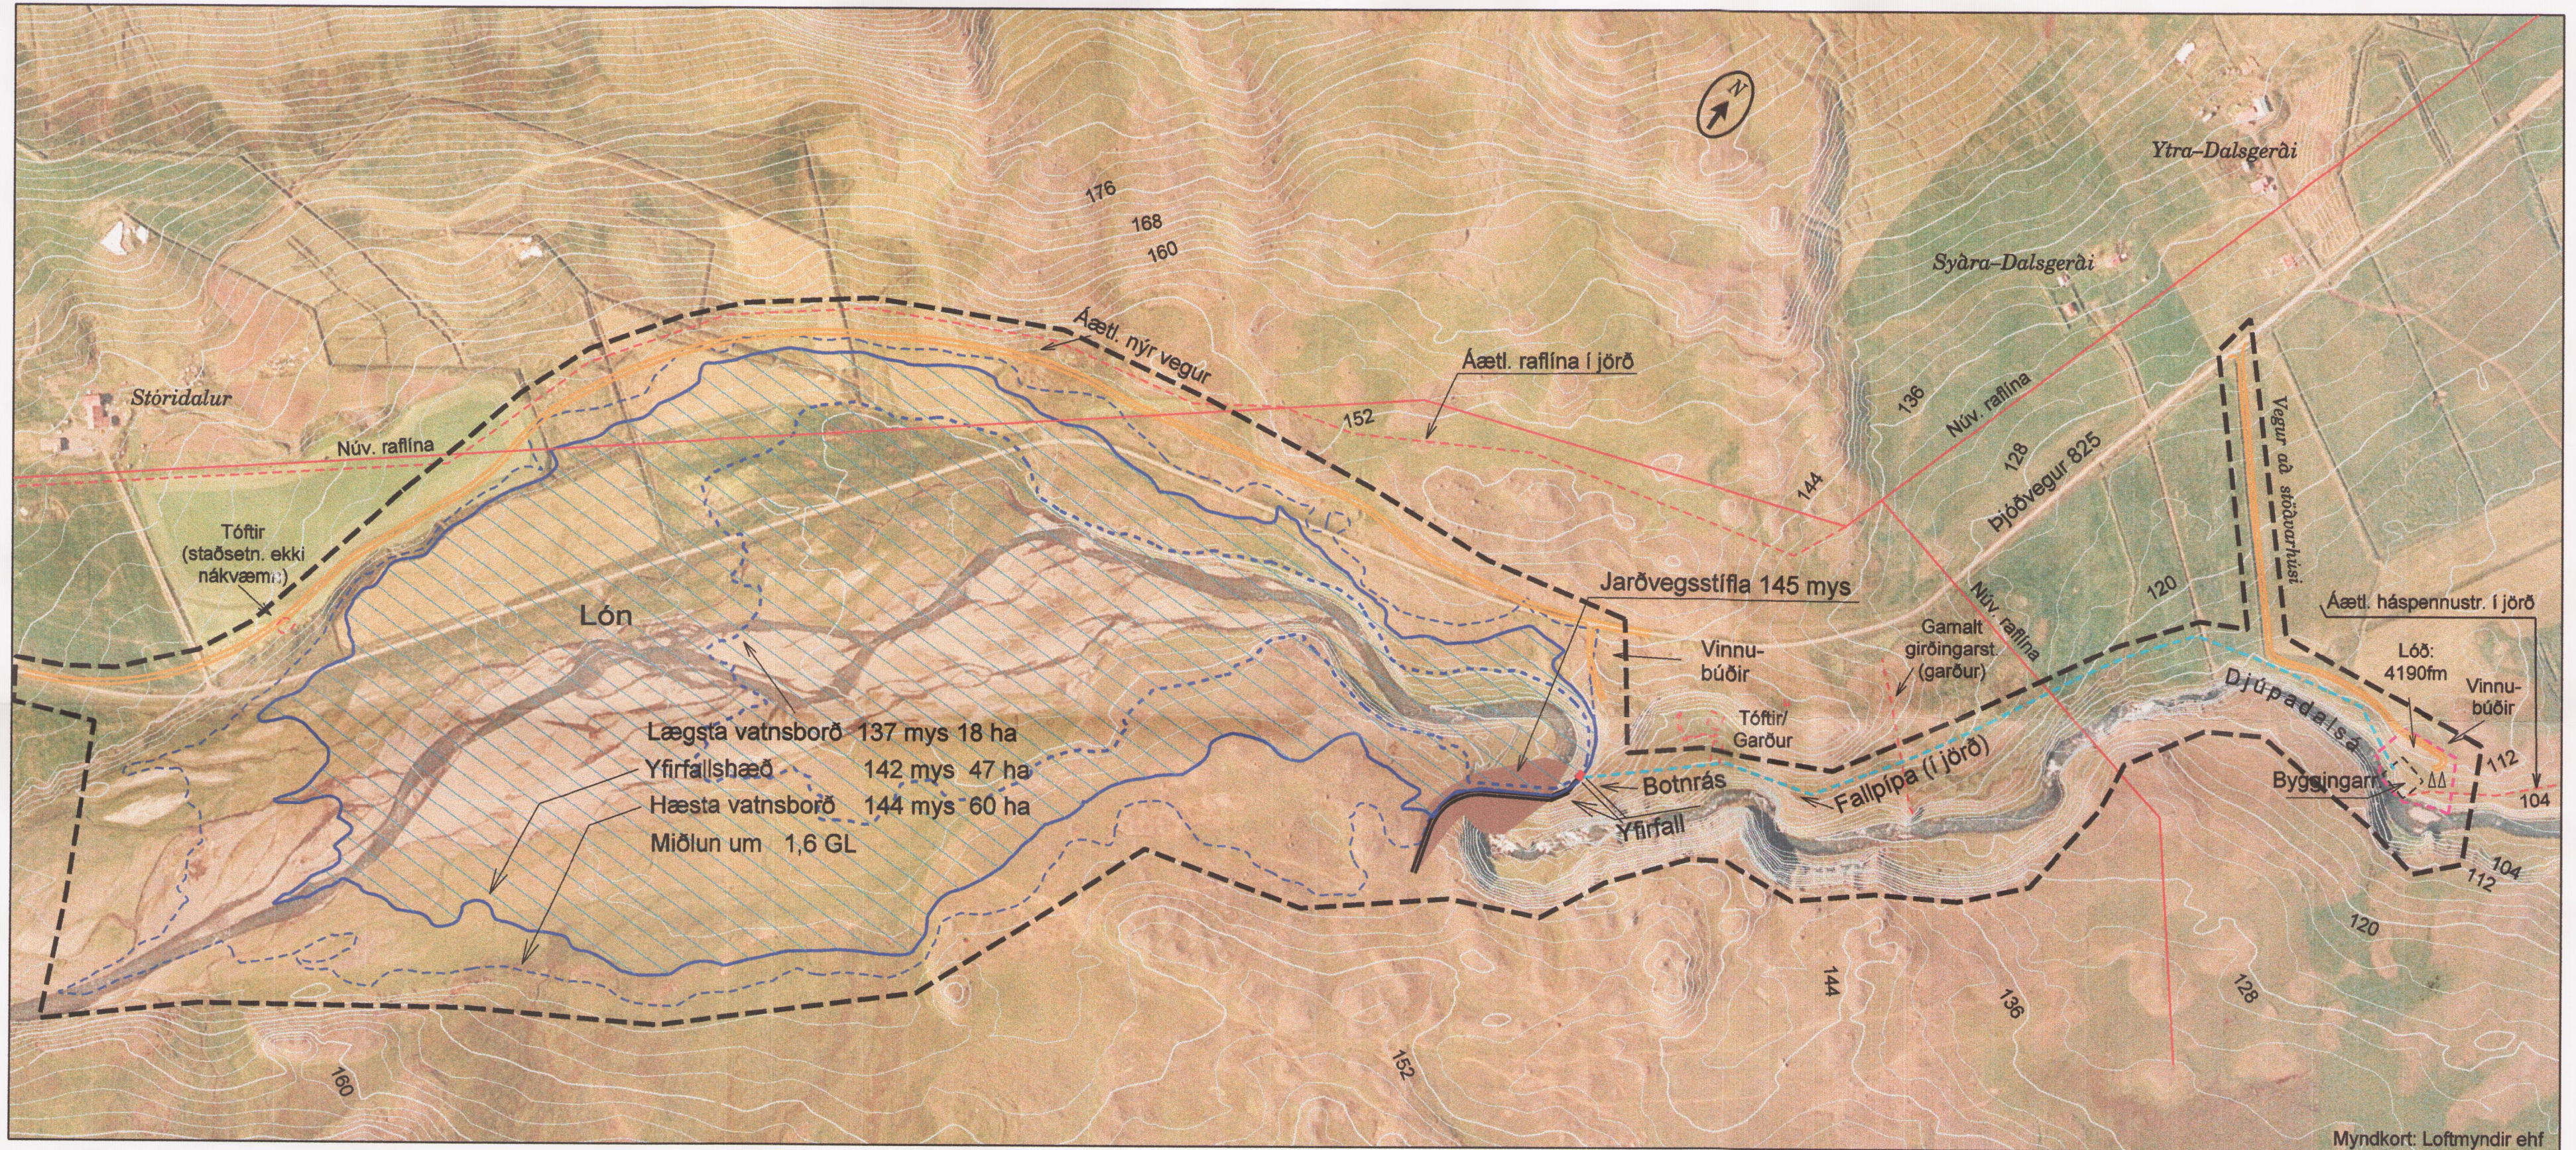

Deiliskipulag - mkv. 1:5000

Skýringar:

- Skipulagsmörk
- 2 m hæðarlínur
- 8 m hæðarlínur
- Fallpípa
- Rafvelta í jörð
- Bilastæði
- Umferðarsvæði, vegir
- Lóð fyrir stöðvarhús
- Byggingarreitur
- Fornminjar
- Miðlunarlón

BÚNAÐARSAMBAND EYJAFJARÐAR

DEILISKIPULAGSVINNA UNNIN Í SAMVINNU ARKITEKTASTOFUNNAR FORM OG BÚNAÐARSAMBANDS EYJAFJARÐAR

Djúpadalsvirkjun 2

verki: telknáð ÁH og GHG kvartá: 1:5000

efni: DEILISKIPULAG - DEILISKIPULAGSUPPRÁTTUR.

dags: 15.06.04 at: 16.07.04 þi: 22.10.04 ct: bláð: 3

form

ARNI ARNASON húsgagna- og Innanhússarkitekt FHL
 ÁGÚST HAFSTEINSSON arkitekt FAL

ARKITEKTAR HÖNNUDIR KAUPANGI V/MYRARVEG 600 AKUREYRI SÍMI 462-6099 NETFANG: form@nett.is

Deiliskipulag þetta sem hefur fengið meðferð skv. lögum nr. 73/1997

var samþykkt í sveitarstjórn Eyjafjarðarsveitar þann 12.10.2004

[Handwritten signature]
 Sveitarstjórn