

SAMPYKKT DEILISKIPULAG
MKV. 1:1000

Grand Hótel Reykjavík Sigtún 38

Deiliskipulag

Breytt deiliskipulag á lóð nr. 38 við Sigtún.

Nedanjarðar bílgemynd vestan við bygginguna er minnkud úr 2.700 m² til að 2.200 m² að stærð, eða úr 110 stóðum 169 stóðum. Áðokoma verður á sama stærð og óður en lögum rampa.

Annð bílskýl verður svo byggd nedanjarðar samhlíða Sigtúni aðl. að 1600 m² eða með 45 stóðum. Áðokoma mun vera um rampa við norðvesturhorn byggingarinnar við hild númerandi rampa aðl eldhús.

Stóðum mun því fíjga um 4 nedanjarðar en að sama skipti fekkja um 4 ofanjarðar.

Kvöld eru um aðgang að mæliðu OR, sjá upprátt. Frégangur mæliðu skal vinnast í samræði við OR og kostnáður greiðist af lóðarhófa. Heimæðar OR þarf að fá vegna byggingarinnar bílgemyndu nedanjarðar nordan megin á lóð. Kostnáður greiðist af lóðarhófa.

Mæð breytingunni fellur úr gildi eldra deiliskipulag sem sambykkt var 1. borgartjörn þann 19. september 2002.

Staðsettning

Skipulagsvæðið er við Sigtún i Reykjavík, nánar tiltekið á mörkum Kringlumýrarbraut og Sigtún við hlíð Blómavalls. Á lóðinni er Grand hótel Reykjavík, en ókoman að því er frí Kringlumýrarbraut, en einnig er umferð um hlíð Blómavalls og hótelinu. Númerandi óðalíngangur snýr að Sigtún.

Aðdragandi

Árið 1999 vor sambykkt breytt deiliskipulag á lóðinni nr. 38 við Sigtún, en það fóli í sér viðbyggingar við Grand hótel, þeð til suðurs og vesturs með um 100 herbergja stékkun, það vorð þó fíjólega ljóst að þessi stékkun var ekki nejontum. Þá fjarhagslegr endan næðu sáman, en óréikningarár sýndu að bæta þyrti við 180 til 200 herbergjum til að fjármögnum gengji upp.

I framhaldið af því var hrundið að sláð áframhaldandi hönnunarstarfi til að yfirfara alla möguleika að leyfa þessa stékkun og voru margir valkostar skoðaðir, með 24 hóða turnbygging sem að vísu voru hákvæm, en þótti ekki ósettanleg af umhverfislegum orsökum. Lausni sem nái liggar fyrir er bygging í svipðri hæð og skala og margar óðliggjandi byggingar við Suðurlandsbraut og Hátún.

Flest það sem er í gjöldu deiliskipulagi er þó áfram óbreytt, óðalíngangur er fluttur að Kringlumýrarbraut, ókoma er tengd við Engjasteig, bílastóðum er fíjólegi í bílgemyndum kjalara, og nýbygging er ófeng við númerandi byggingar með innargard sem er yfirþygður með gleri.


Forsendur

Þær forsendur sem liggja til grundvallar deiliskipulagins, eru að hótelid verði fullbúið með um 300 herbergi, samþland af hefðbundnum hótelherbergjum og lítlum svitum.

I dag er hótelid með 99 herbergi.

Stékkun

Deiliskipulagið leysir þau óþegindi sem þáð við Sigtún verður fyrir að völdum umferð, og þá einkum umferð langferðibílfreiðin, með því að fíjga óðalíngang, og þá hinn snái að Kringlumýrarbraut og bílgemyndu.

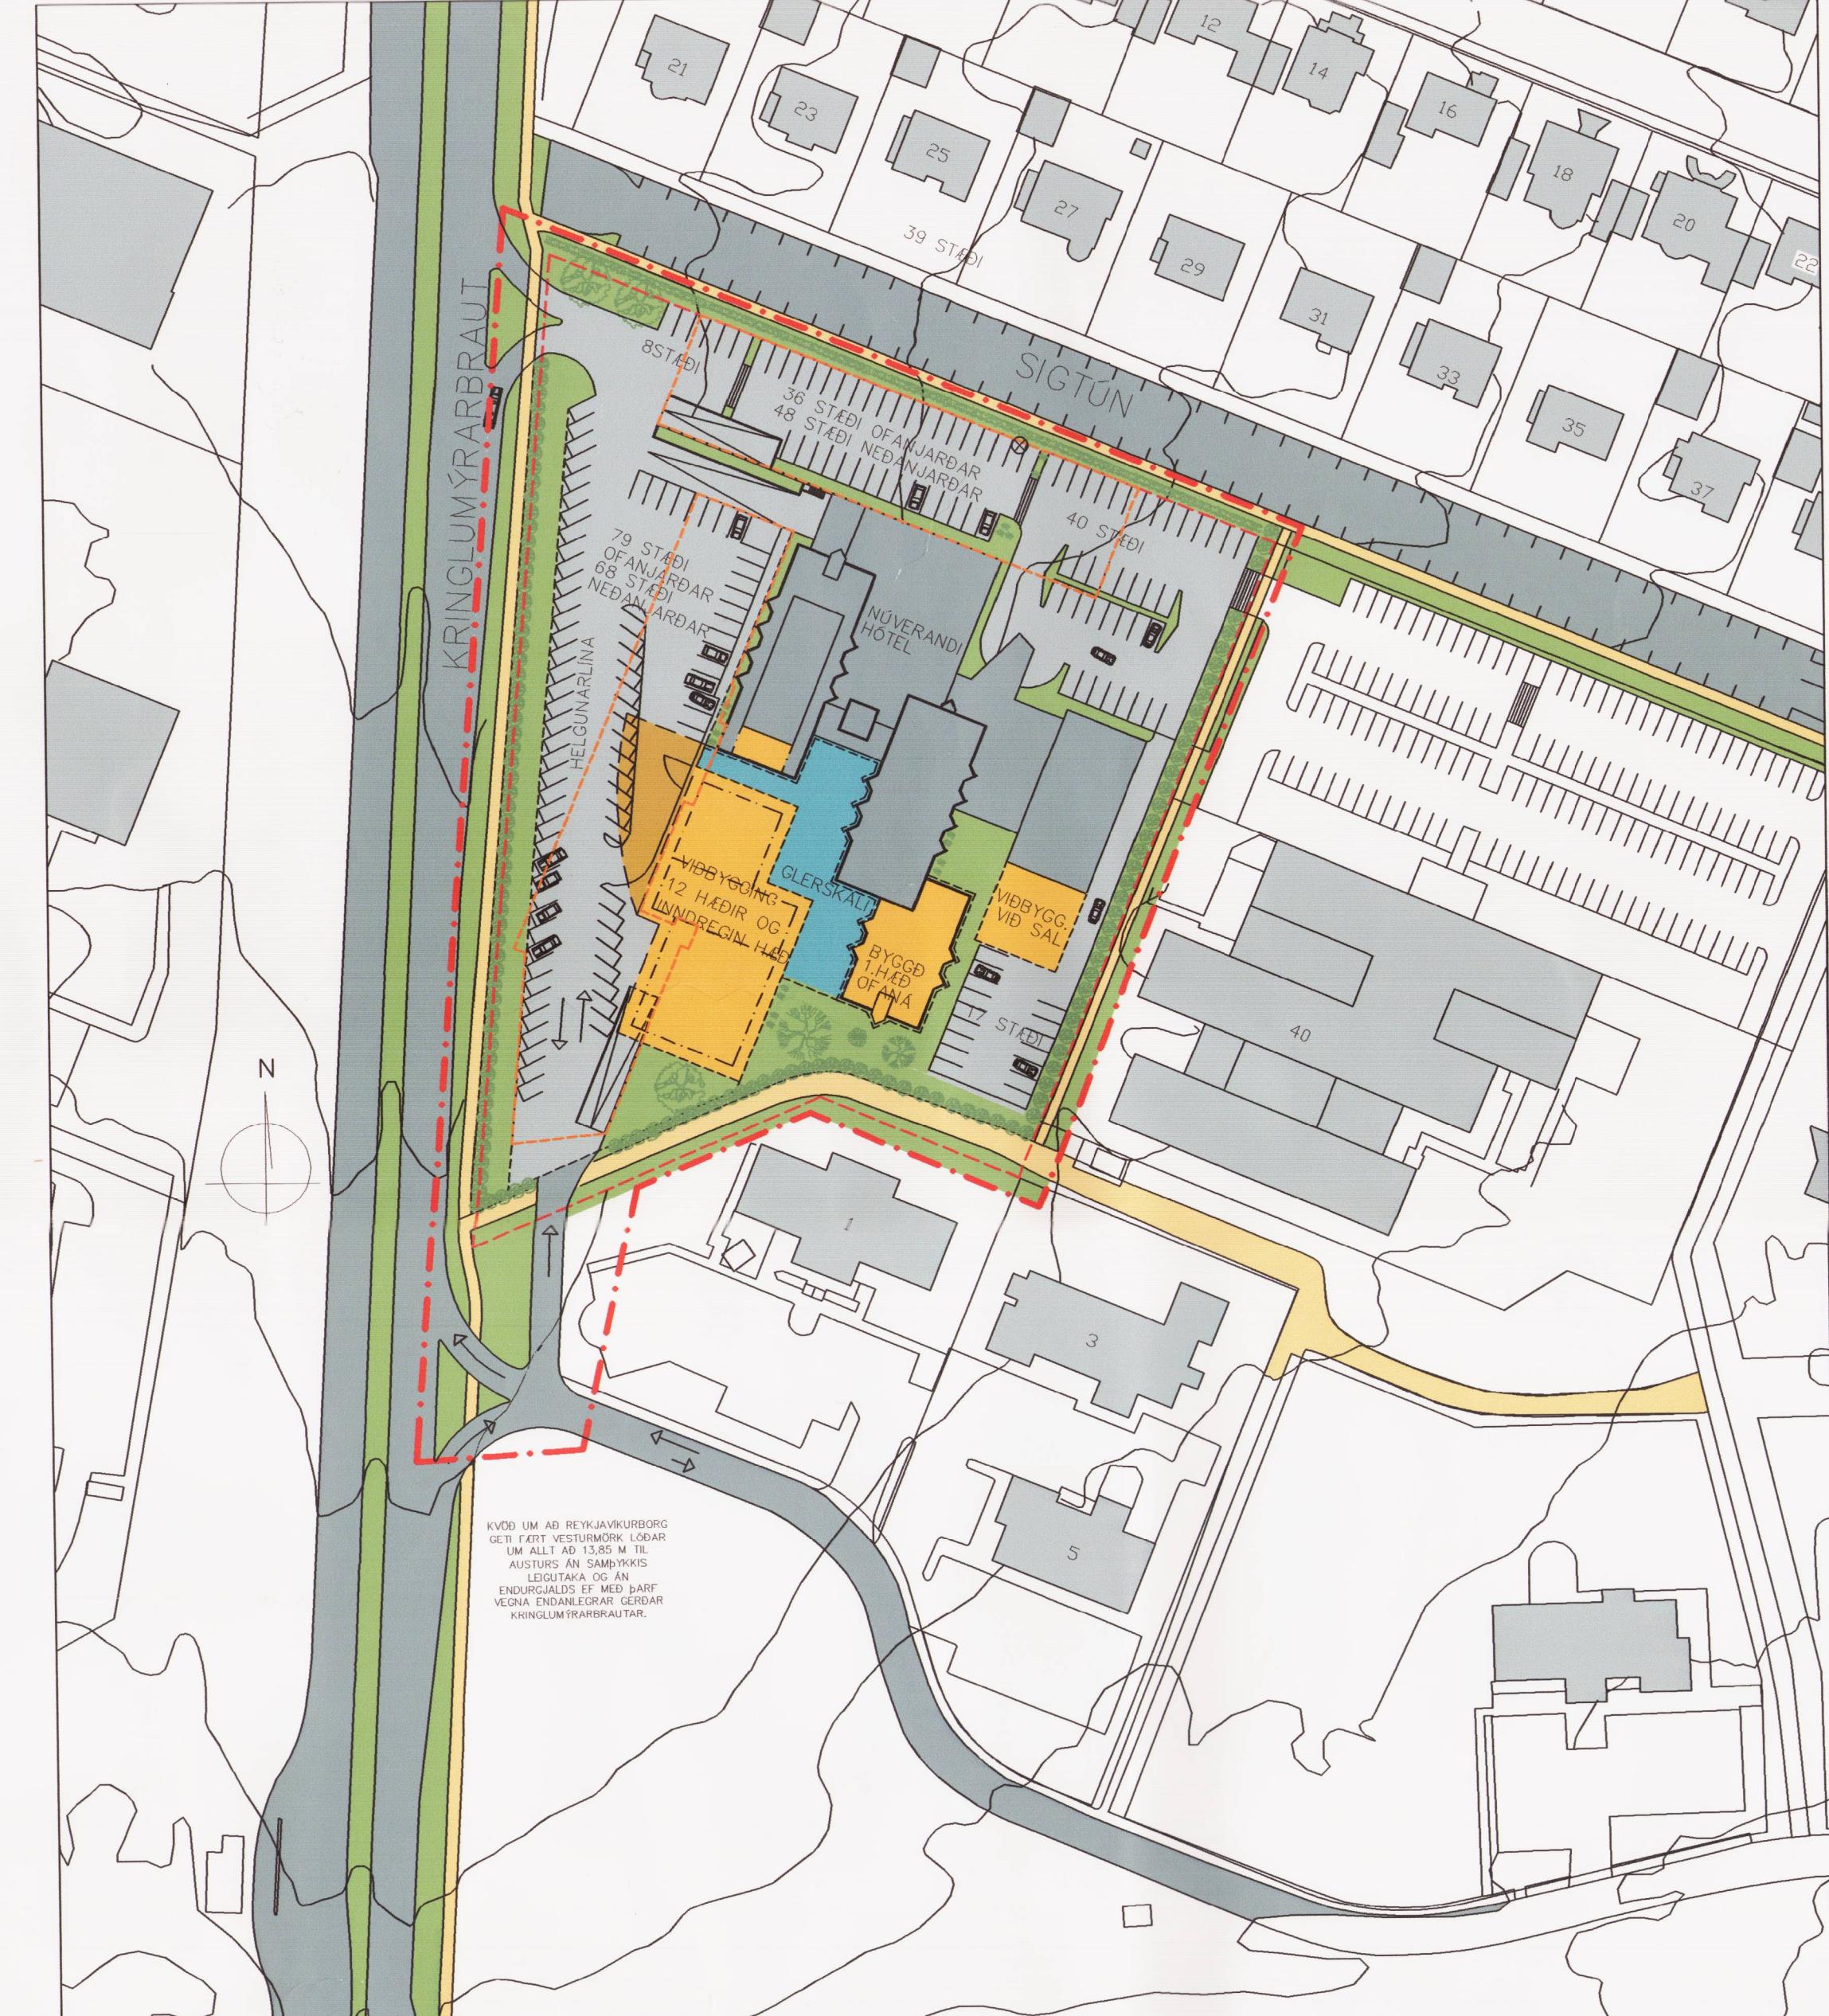

EFTIR BREYTINGU
MKV. 1:1000

Nýbygging

Nýbyggingin er steinstept, fóllar 12 hæðir, ein hæð, 13. hæðin innregn og um miðbæt byggingarinnar er upphafin sem undirstrukur tvídelingu byggingarinnar og veitir þámi fyrir lyftubana, loftréstibúna og líttin útsjóssal.

Gólkötí ókornu er sá sami og í númerandi móttóku, eða K=14,5. Heildar hæð þessa byggingarhluta er 44,5 metrar og er hestri kötí þessa byggingarhluta því K=59 m, þó er leyflegt að fara allt að einum metra herra með einstaka hluta þakklæðingar ef tækniðuður og útlitshönum krefjost þess.

Kjallari

Undir nýbyggingu og yfirþygðum innargardir er kjallari með aðstöðum fyrir litla líkarsíðu, fundaróðstöðu og bókasífu hótelins. Bein ókoma verður á bílgemyndum að pessum hluta hótelins.

Víðbygging ofan á númerandi suður ómu

Byggingur verður ein hæð ofan á númerandi suðurhlímu.

Bílskýli

Bílskýli verður byggd nedanjarðar við Kringlumýrarbraut, allt að 2,200 m² að stærð, en ókoma að því verður um rampa við suður gafli yfirþygðingar. Annð bílskílværðurþygt nedanjarðar undir númerandi bílastóðum samhlíða Sigtúni allt að 1600 m² að stærð.

Umhverfi

Lögð verður rík áhersla að umhverfismóttun verði vel frá gengin og óðalóðandi. Þeg verður gróðurbælti með skjölgrindung við Kringlumýrarbraut, gróðursett trú og gerður skráðar umhverfis hótelid þar sem það að við.

- Nýbygging, 1. til 13. hæð 9.500 m²
- Kjallari 1.200 m²
- Víðbygging ofan á númerandi suðmu 330 m²
- Víðbygging við róðstefnusal 200 m²
- Bílskýli 3800 m²

Stékkun (fyrir utan bílgemynd) 11.230 m²

Stærð samtals eftir stékkun 19.028 m²

Léðarstærð, 14.000 m²

Nýtingarhlutfall eftir stékkun (ón bílsk.) 1,36

Stærð samtals með bílsk. 22.828 m²

Nýtingarhlutfall með bílsk. 1,63

Yfirþygður miðgarður 580 m²

Miðgarður er að súmu stærð og að

fyrri samþykktum óðalteiknum og er

eins og þá ekki reiknaður til nýtingarhlutfalls.

Bílastóði

Stékkun


Bílastóðaþjöldi í dag er 143 stóði sem er eitt stóði á hverja 54,5 m².

Reiknað er með að bílastóðum verði fíjóleg verulega umfram það sem ókiki gistiþými hótelins kallað.

Bílastóðaþjöldi ofanjarðar eftir stékkun verður 180 stóði

Bílastóði á bílskýli verða 114 stóði

Samtals 294 stóði eða eitt stóði á hverja 65 m²

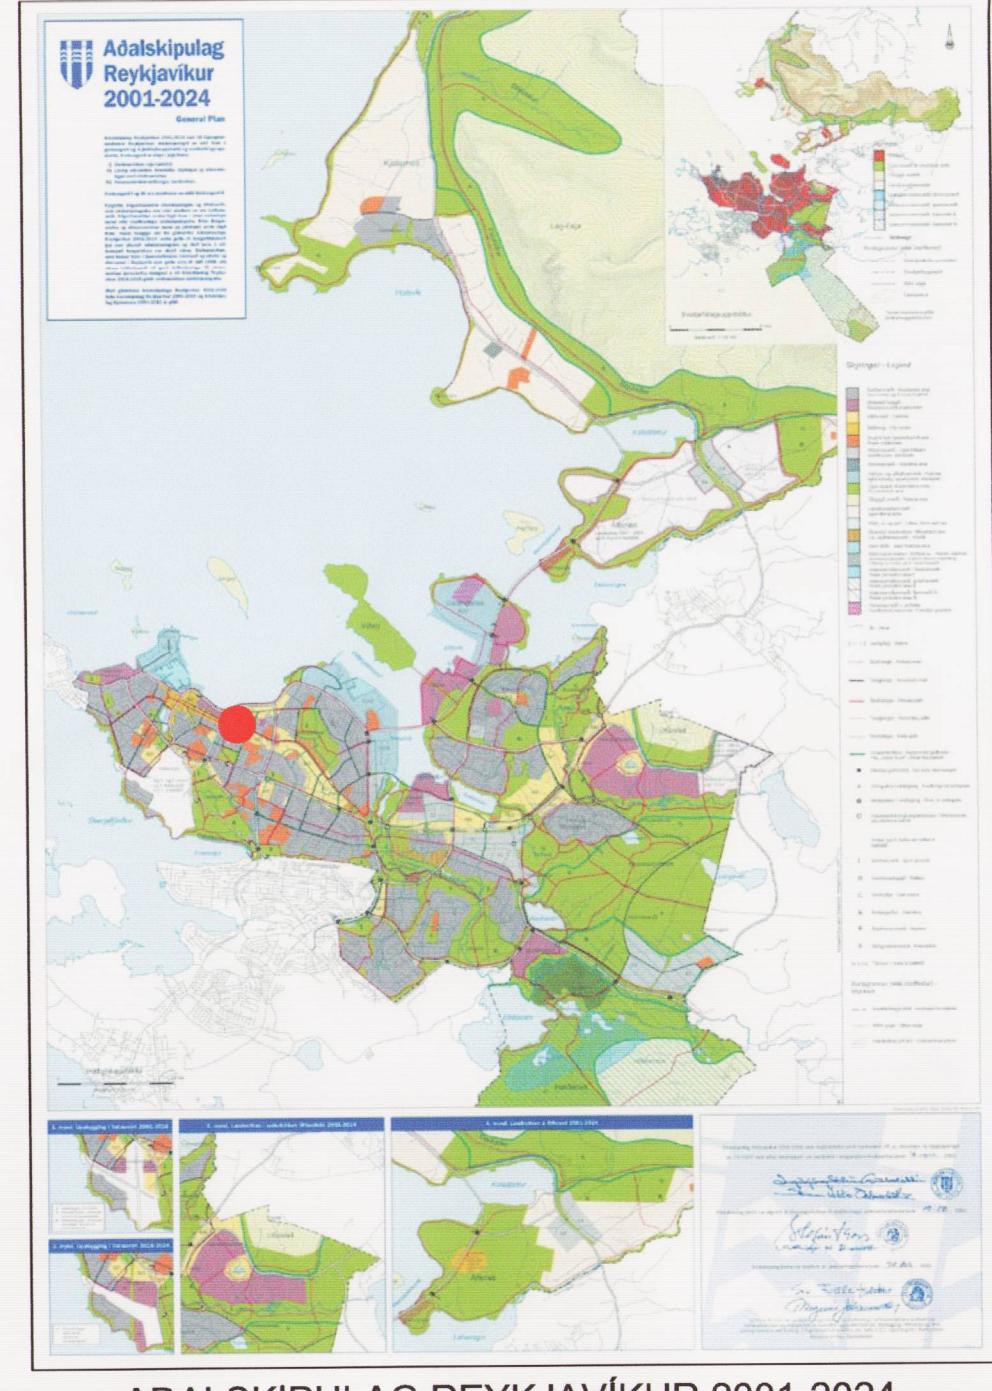

YSTU MÓRK LÉTTA BYGGINGA OG INNREGINA HÆÐA

BYGGINGAREITIR OFANJARDAR

BYGGINGAREITIR NEDANJARDAR

LÓÐAMÓRK

MÓRK DEILISKIPULAGSSVÆÐIS

YTRA GATNAKERFI

INNRA GATNAKERFI

GÖNGUSTÍGAR

NÚVERANDI BYGGINGAR

NÝBYGGINGAR

GRAS

GLERHÝSI

SKYGGNI

DEILISKIPULAGSBREYTING ÞESSI SEM AUGLÝST HEFUR VERÐ SKV. 1.MGR.26.GR.

SKIPULAGS- OG BYGGINGARLAGA

NR. 73/1997 VAR SAMÞYKT

I BORGARRÁDI PANN 9. sept. 2004

Hljóðga Þráðasíðu

DEILISKIPULAGSBREYTING ÞESSI VAR AUGLÝST I B DEILD STJÓRNARTÍÐINDA PANN 2004

Engar athugasemdir bárust vegna tillögunnar á auglýsingatíma og var hún því afreidd gudanlega á afgræðslufundi skipulagsfulltraði þann 5.nov. 2004

Skipulagsgagn:

Crinorgerð apríl 2002

Skipulagsuppráttur 1:1000 Nr. 1

Skipulagsuppráttur 1:1000 Nr. 2

Skýringarmynd 1:500 Nr. 3