



SVEITARFÉLAGIÐ ÁRBORG - EYRARBAKKI

DEILISKIPULAG SKÚMSSTAÐA-, EYFAKOTS- OG HÁEYRARHVERFIS

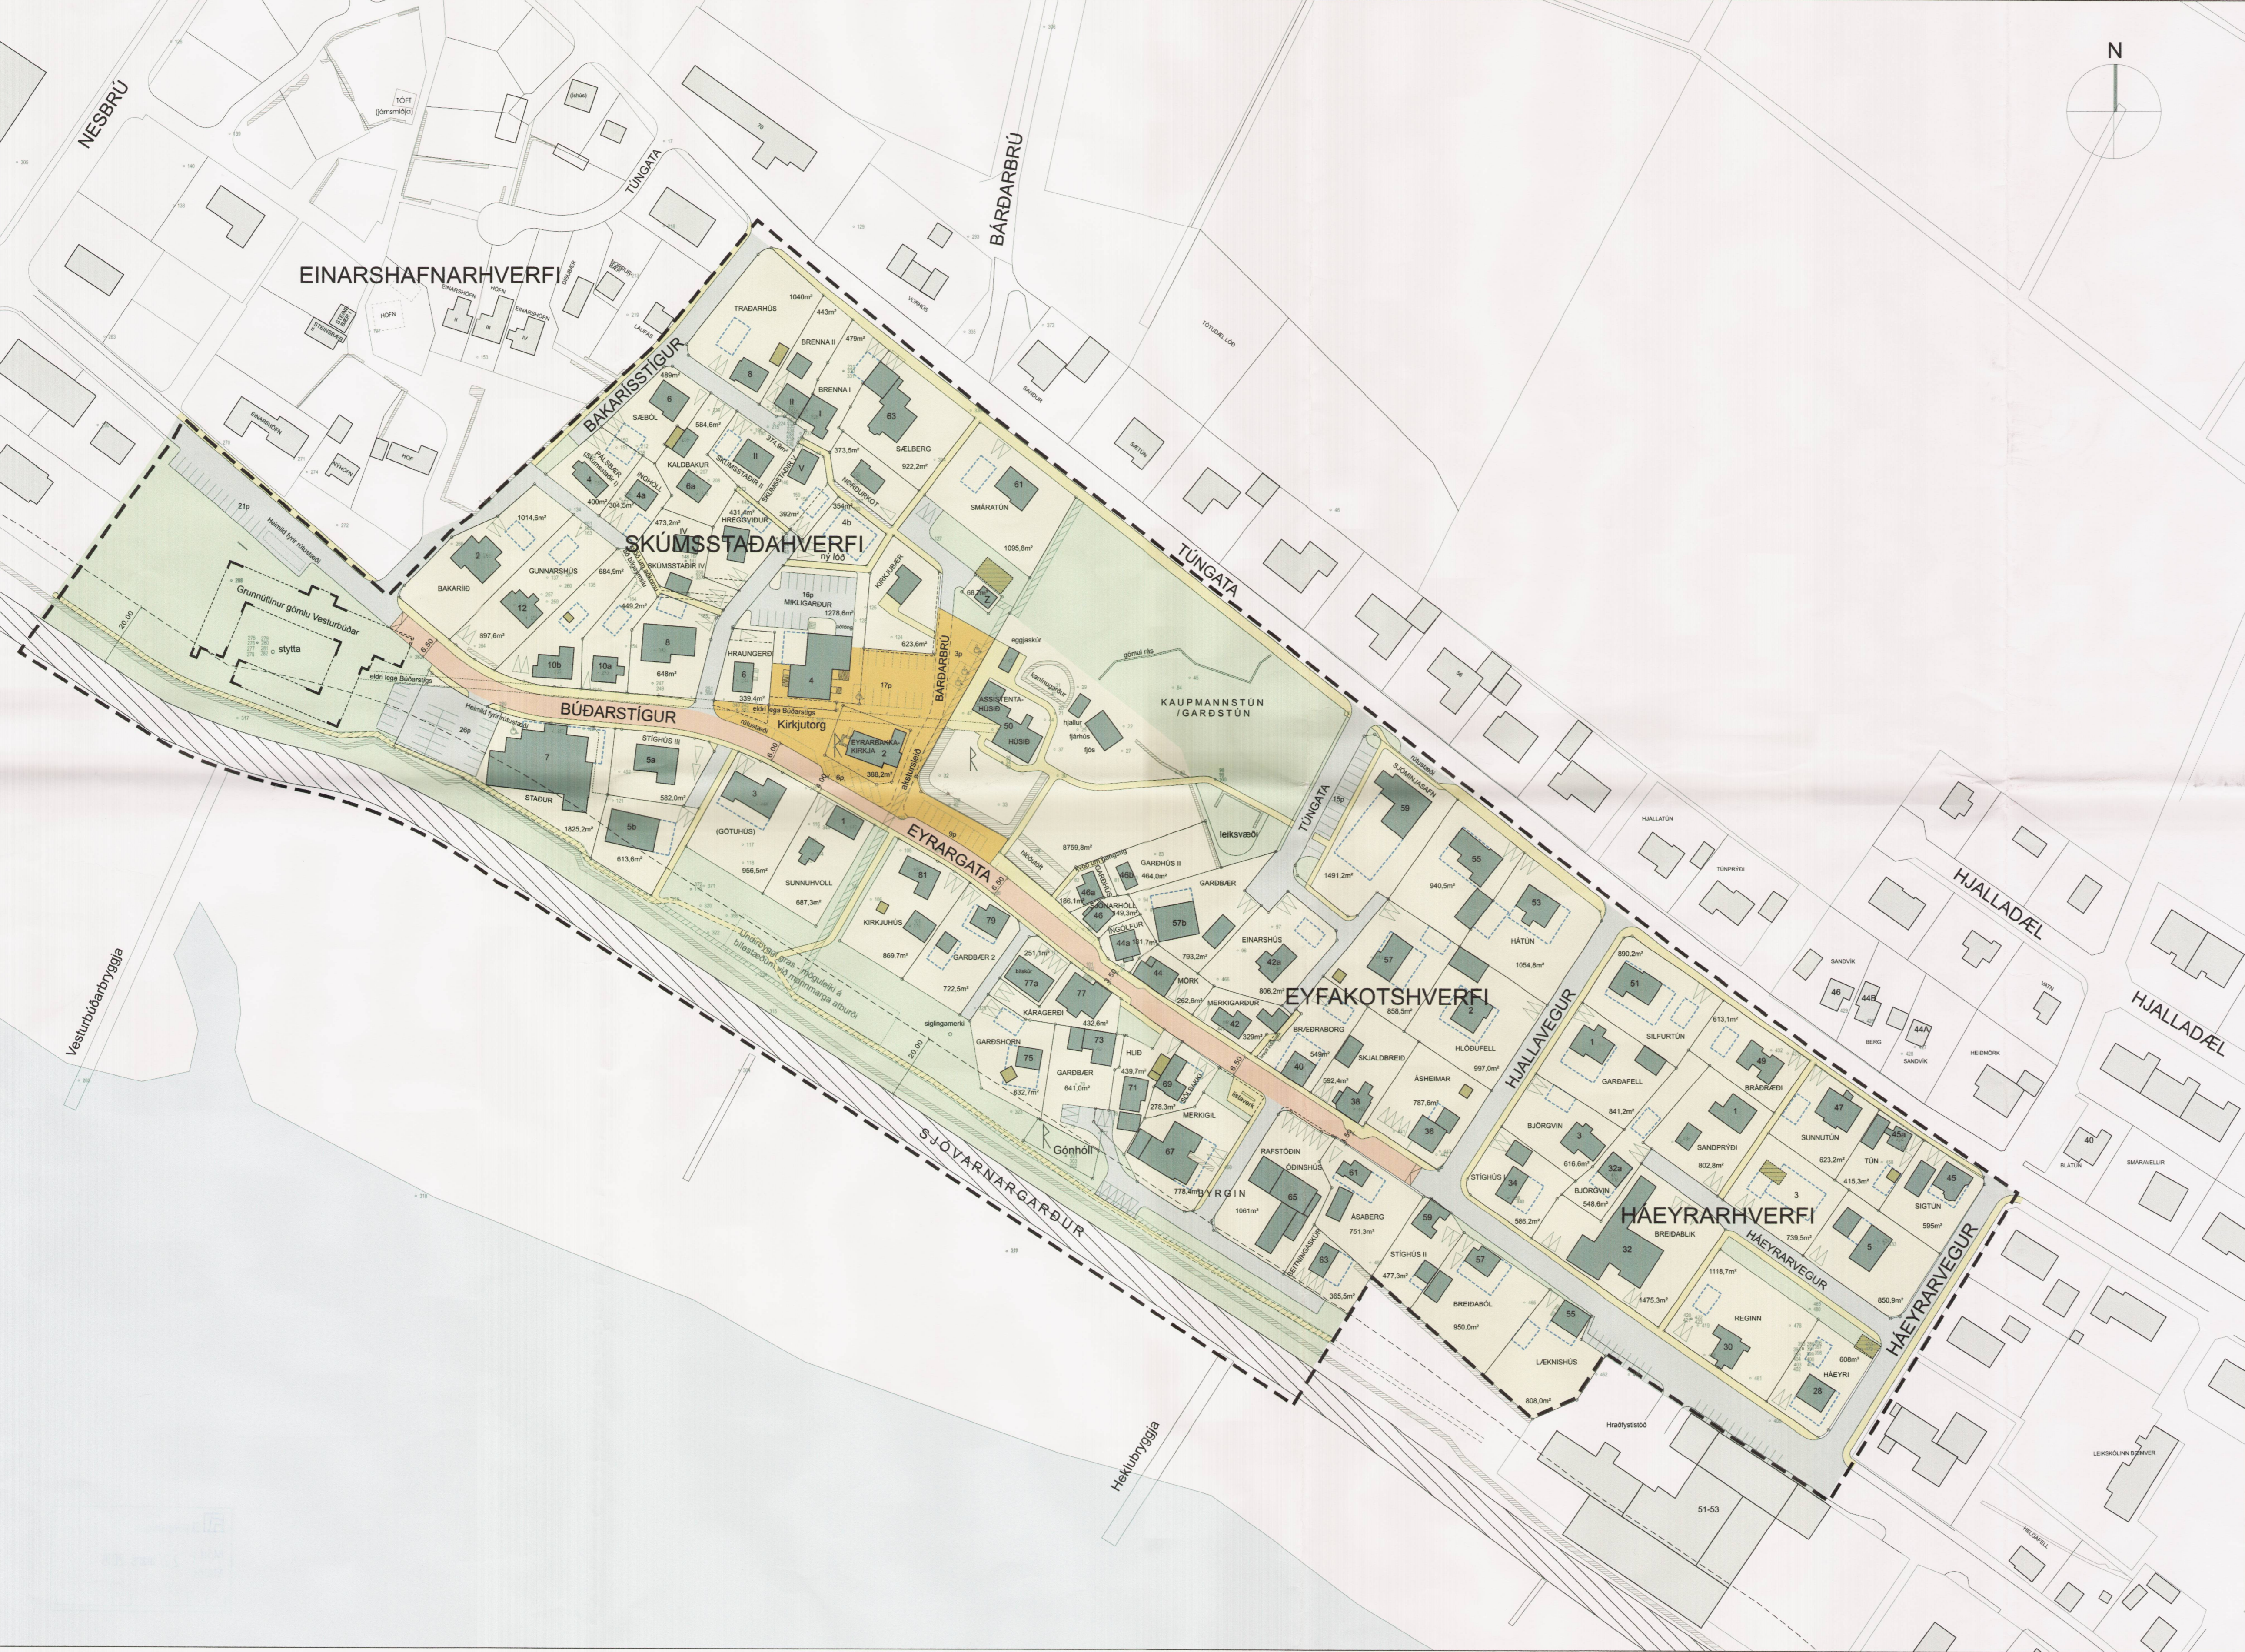

Hluti úr aðalskipulagi Árborgar 2010-2030

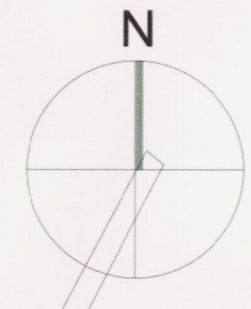

SKÝRINGAR:

- Deiliskipulagsmörk
- Lóðarmörk og stærð lóðar
- Lóðarmörk falla burt
- Byggingarreitur hámark
- Núv. byggingar
- Smáhýsi og óskræð hús
- Víkjandi hús
- Götur
- Vistgata
- Stígar
- Torg
- Gönguleið meðfram sjóvarmargardí
- Bilastæði
- Bilastæði á torgi, leiðbeinandi
- Hlaðnir garðar
- Sjóvarmargardur
- Byggingarbann vegna sjóvarmargarðs
- Opin græn svæði
- Friðlýstar fornleifar
- Aðrar fornleifar skv. skráningu
- Fyrri lega Vesturbúðar - til skýringar
- Kvóð um lagnabelti, leiðbeinandi lega
- Spennistöð

Deiliskipulag þetta sem auglýst hefur verið skv. 1. mgr. 41. gr. skipulagslaga nr. 123/2010 m.s.br. frá 9/9/15 til 20/8/15

var samþykkt í bæjarstjórn Árborgar þann 21. október 2015

Samþykkt deiliskipulagsbreytingarinnar var auglýst í B-deild Stjórnartíðinda þann _____

Uppdrætti þessum fylgir greinargerð með skilmálum.

Breytingar að lokinni auglýsingu dags. 15. des. 2015: Heimild fyrir rústæði við Vesturbúð og Stað í samræmi við athugasemdir við auglýsta tillögu.

HEITI VERKS:
SVEITARFÉLAGIÐ ÁRBORG
EYRARBAKKI

HEITI TEKNINGAR:
DEILISKIPULAG SKÚMSSTAÐA-,
EYFAKOTS- OG HÁEYRARHVERFIS

VERKNR:	213-033	MKV:	1:1000 I A1	TEKNING NR:	01
TEKNAÐ AF:	sg	HANNAÐ AF:	sg/oh	DAGS. TEKN:	4. júní 2015
YFIR. / UNDRISKIFT:		TEKN. BREYTT:			15. des. 2015