




23. mars/september kl.10-núv. deiliskipulag skv. skilmálasniði A2

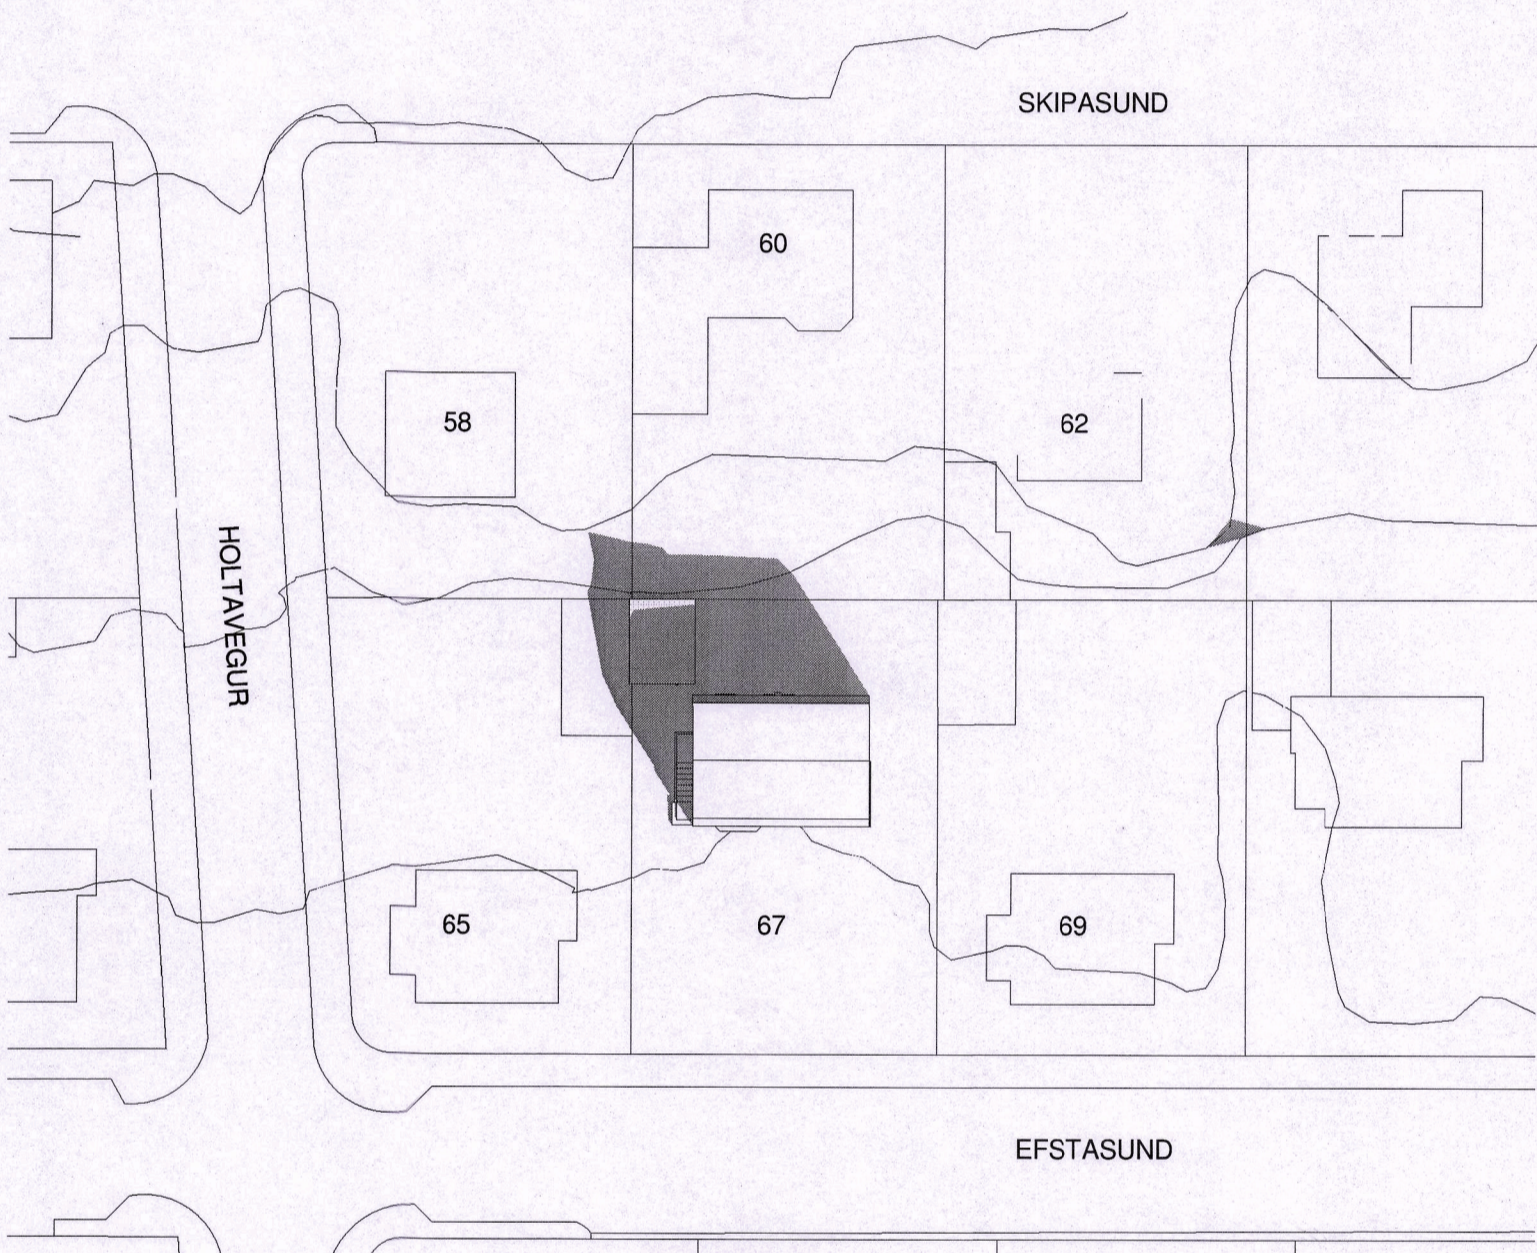


23. mars/september kl.14-núv. deiliskipulag skv. skilmálasniði A2

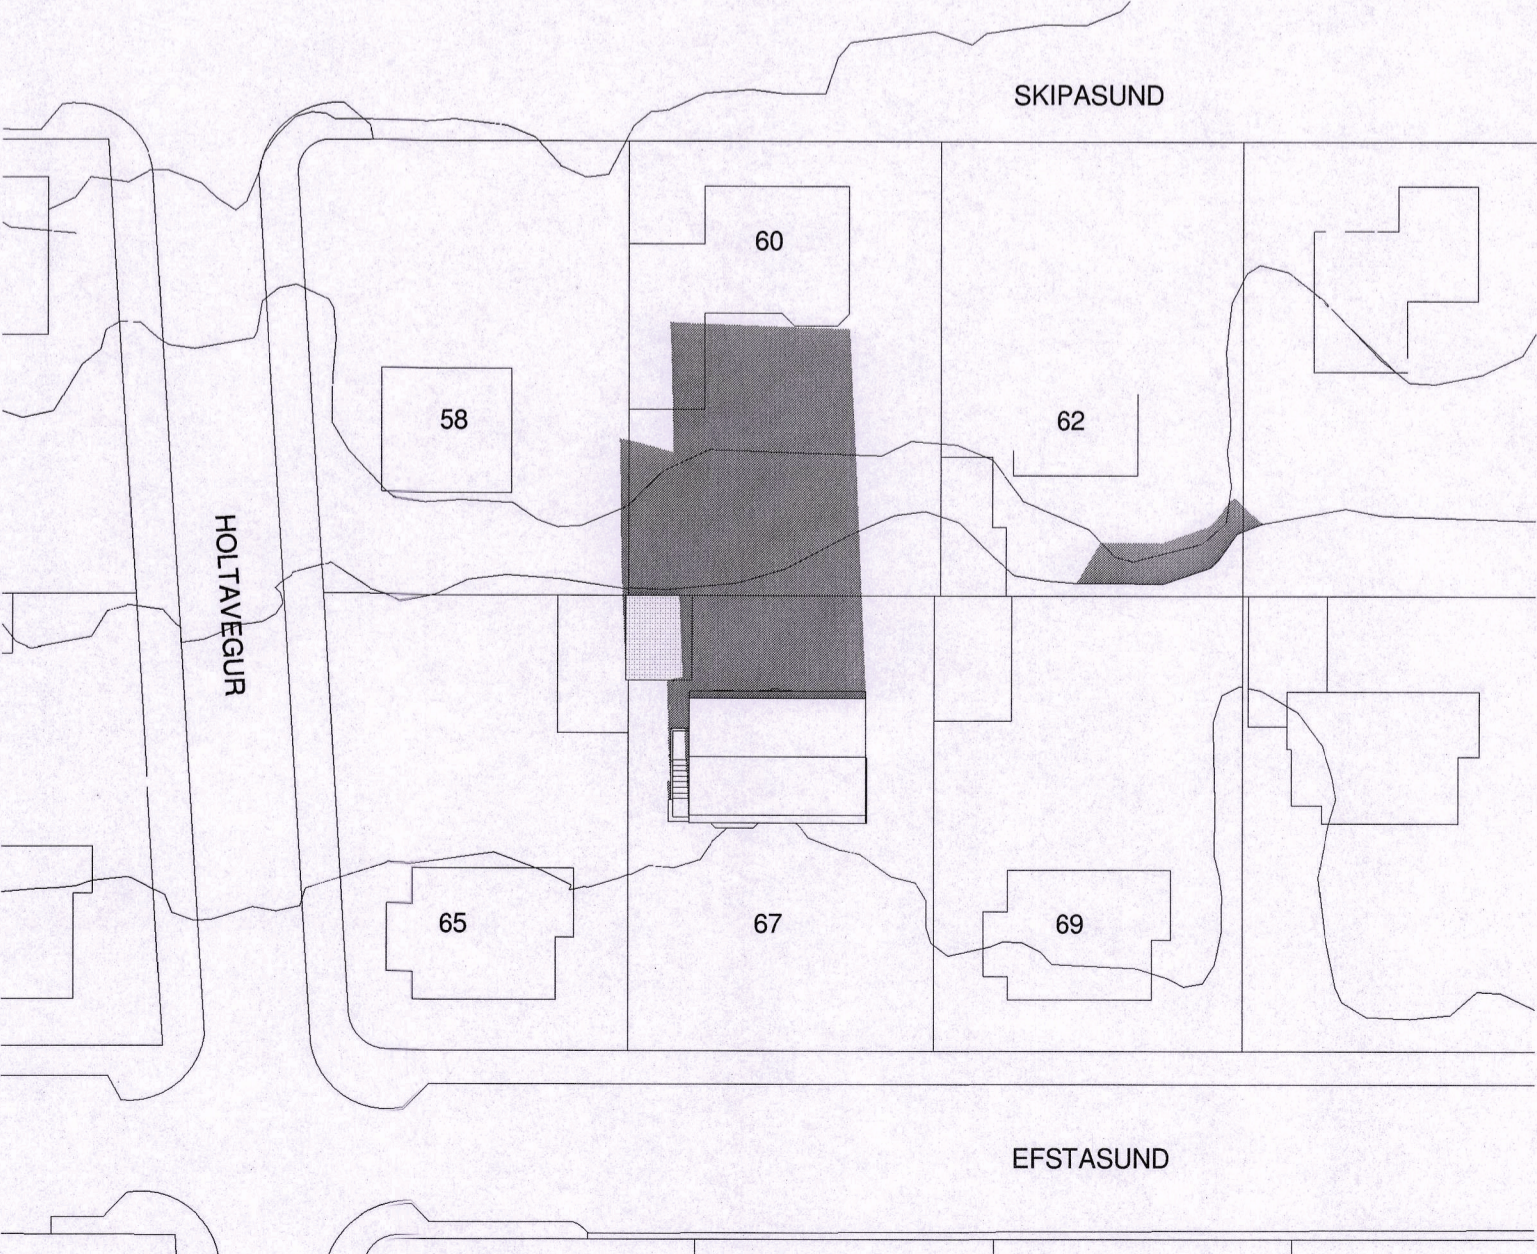


23. mars/september kl.16-núv. deiliskipulag skv. skilmálasniði A2

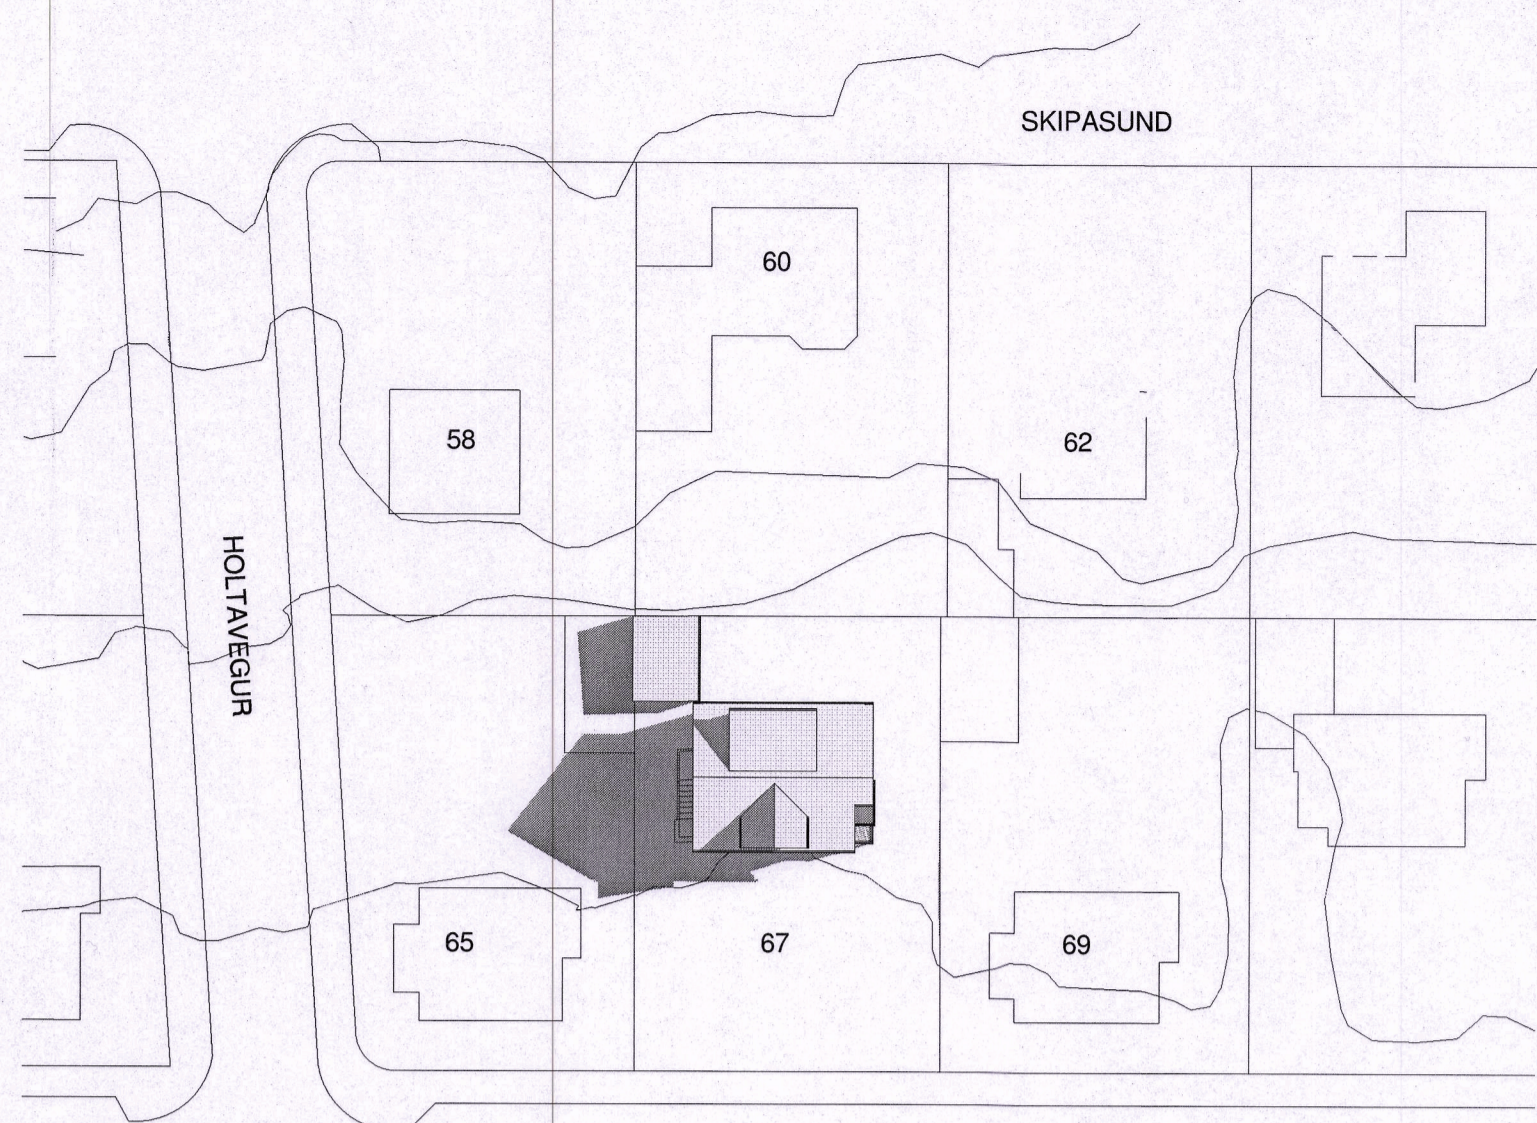

23. mars/september kl.10-deiliskipulag f. Efstasund 67, nýtt skilmálasnið


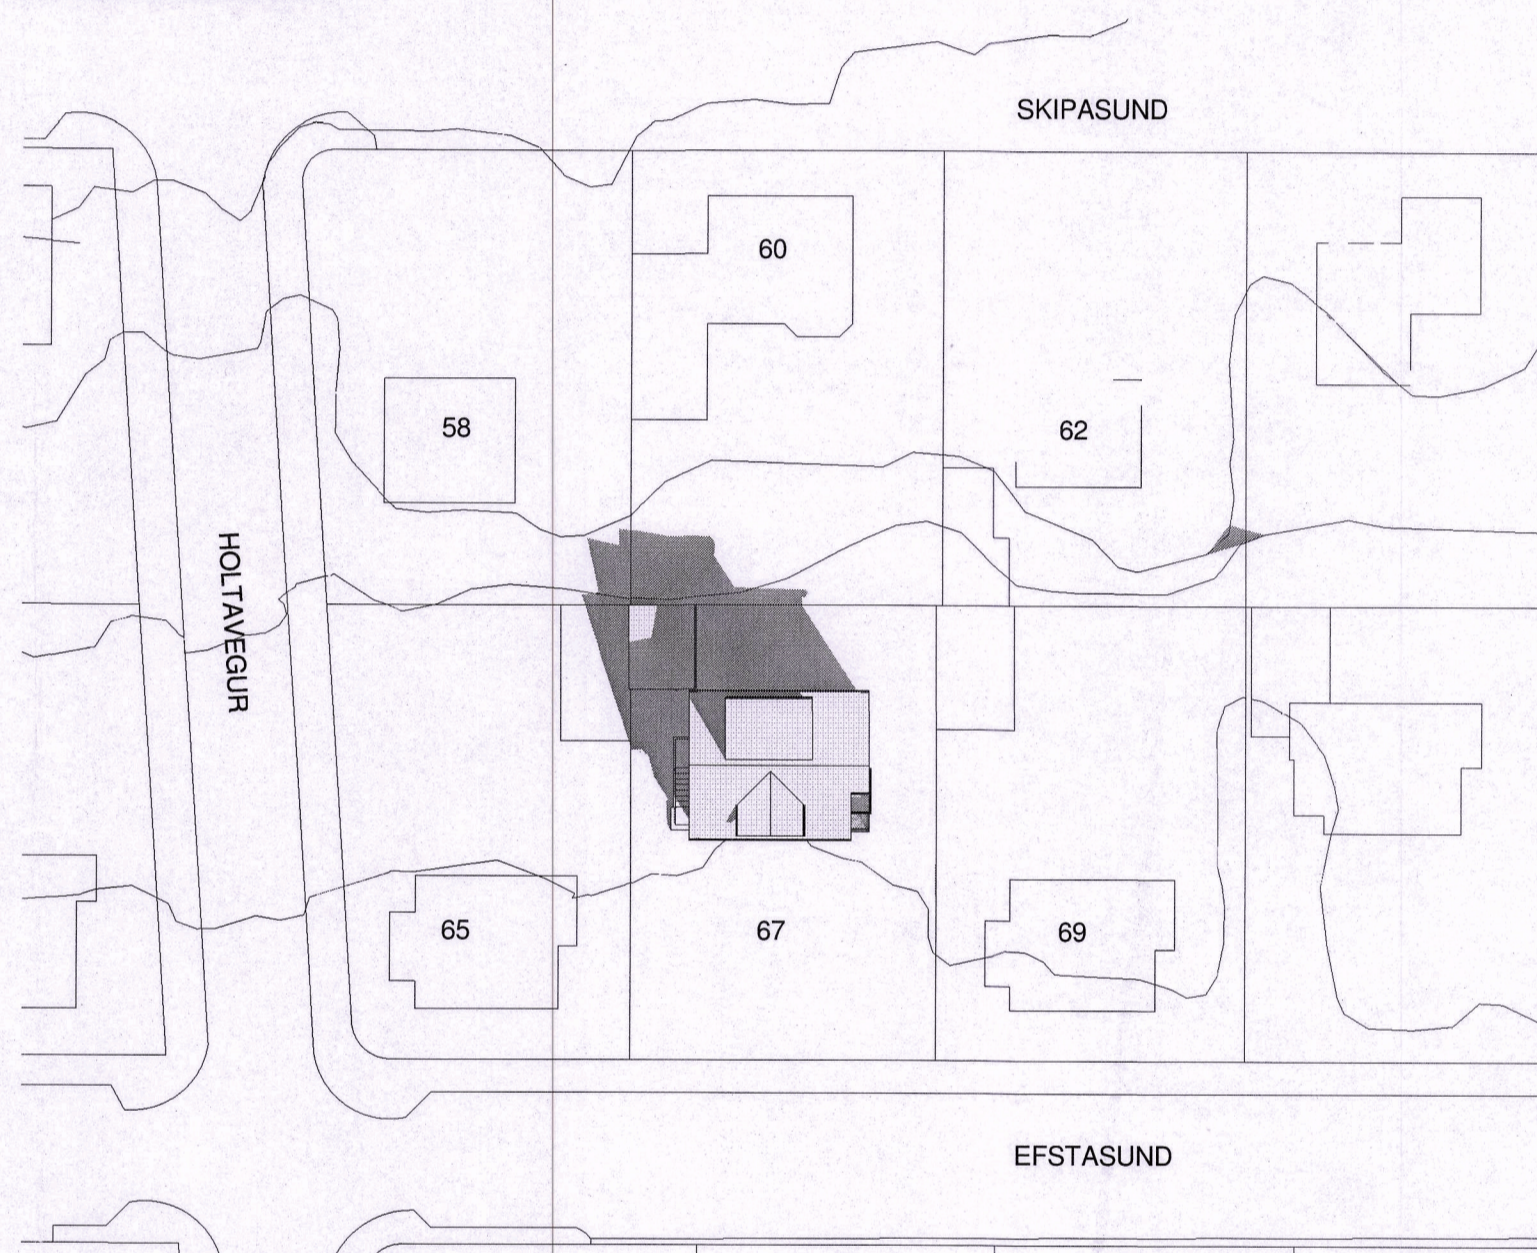


23. mars/september kl.14-deiliskipulag f. Efstasund 67, nýtt skilmálasnið

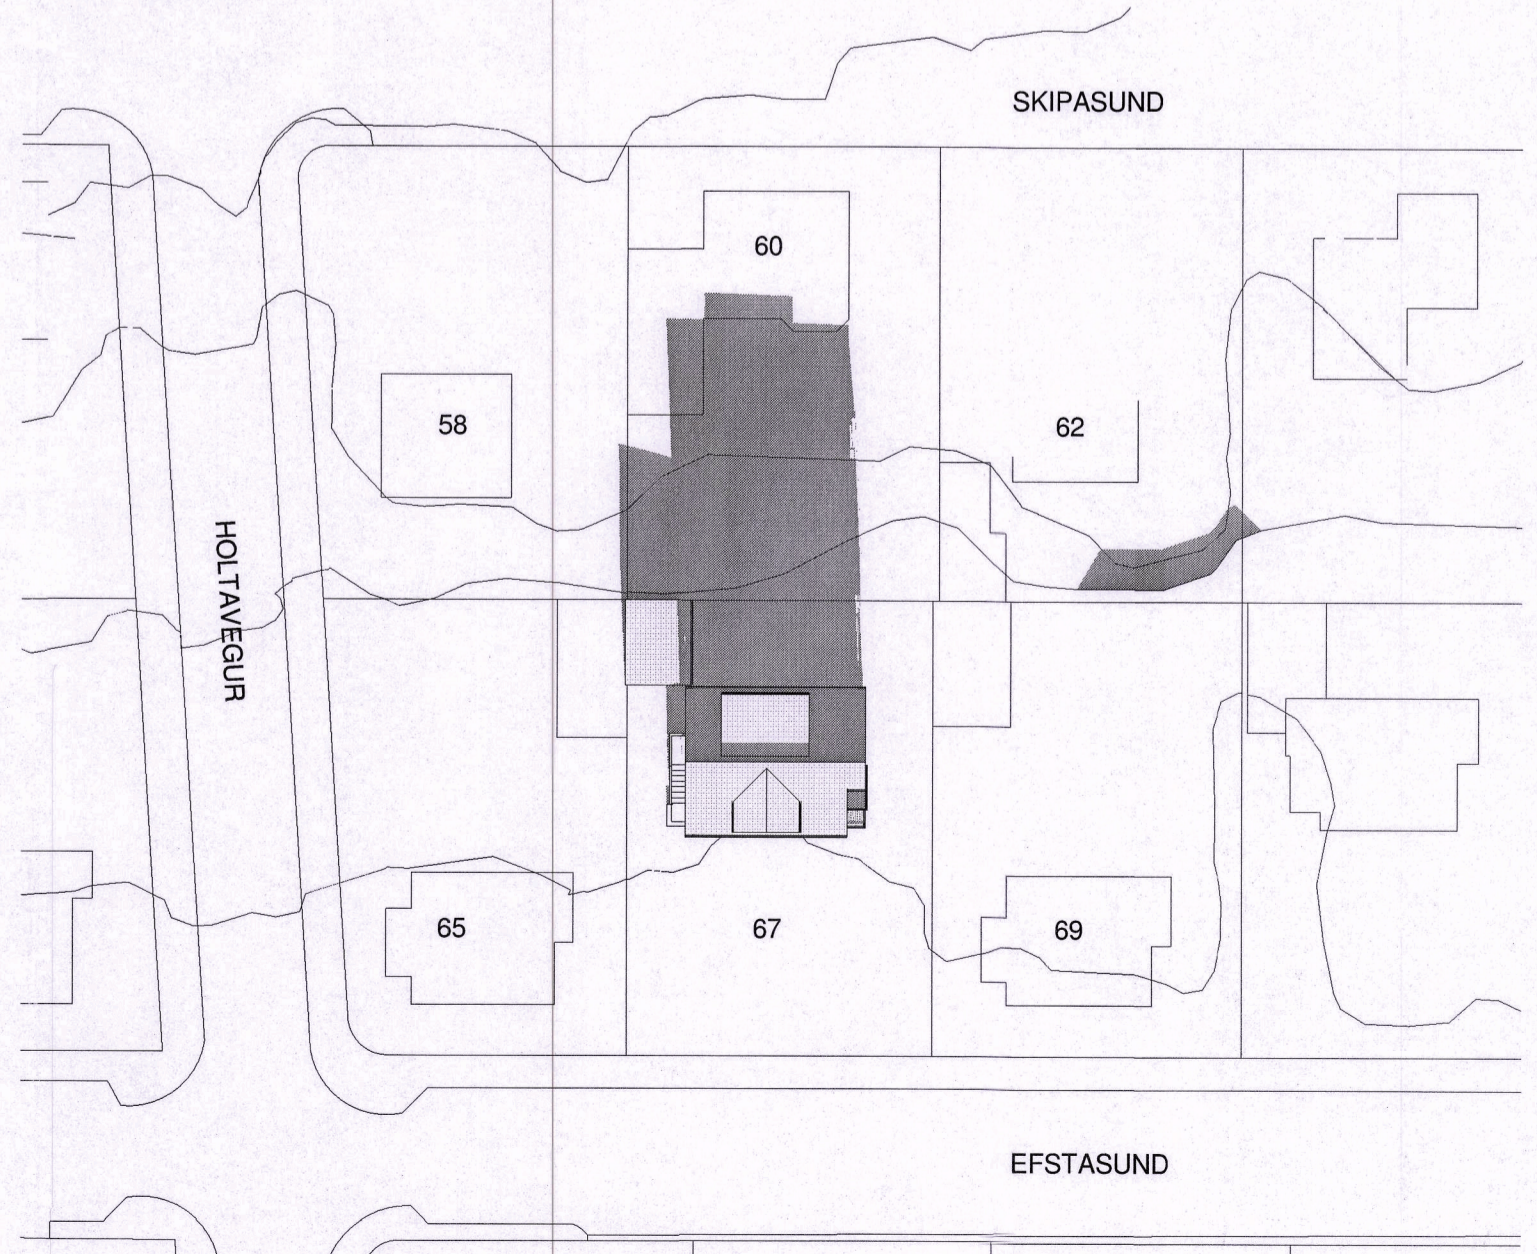


23. mars/september kl.16-deiliskipulag f. Efstasund 67, nýtt skilmálasnið

Landhæðir mibast við hæðarlínur í Borgarvefsjá. Skuggavarp tekur mið af landhæðum.

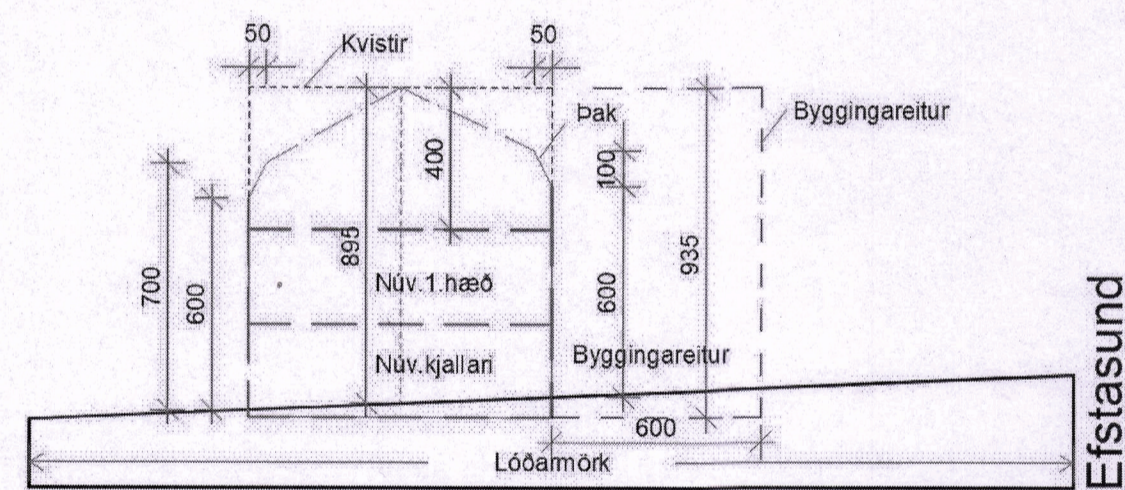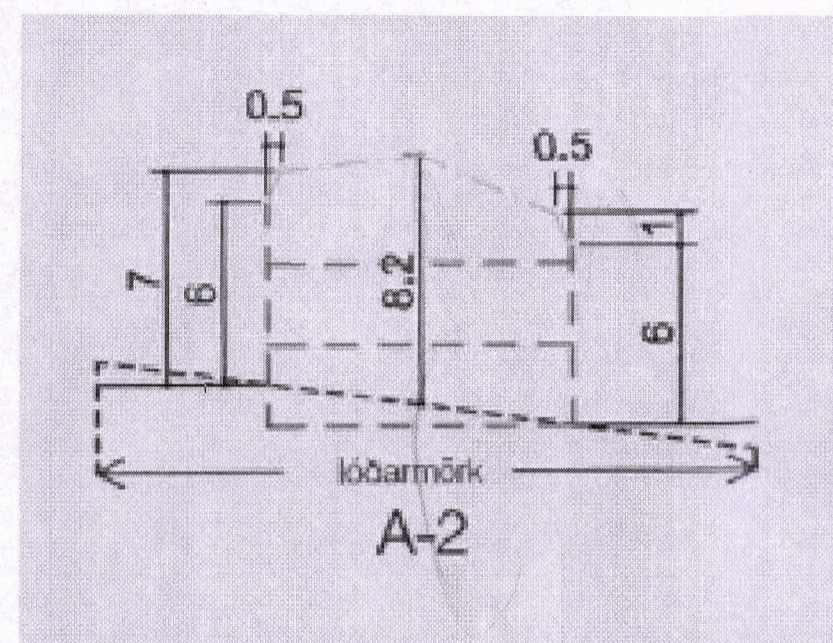

Skilmálasnið löðar nr. 67

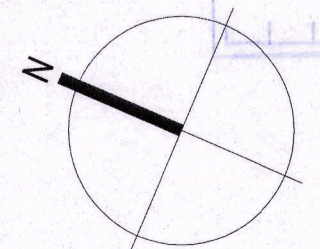

BREYTT			
HEITI VERKS: EFSTASUND 67			
HEITI TEIKNINGAR: SKIPULAG SKUGGAVARP- JAFNDÆGUR VOR OG HAUST			
DAGS: 10.08.2021	HANNAÐ: JL / KÁ	YFRF.: JL	TEIKNAD: SJ
VERKNR.:	KVARD: 1:500	DALVEÐI 18 201 KÓPÁVOGI Sími: 334 8800 FAX: 334 8810 KT: 501182-4249 www.alark.is	
JAKOB EMIL LINDAL ARKITEKT FAFI KT: 500697-0200		ALARK arkitektar ehf.	
KRISTJAN ÁGÆRÐSSON ARKITEKT FAFI KT: 140956-0200		A108	