



HAFNARFJÖRÐUR
www.hafnarfjordur.is

BREYTING Á DEILISKIPULAGI. MIÐBÆR HRAUN VESTUR.


Hverfisgata 49 - Skýringaruppdráttur

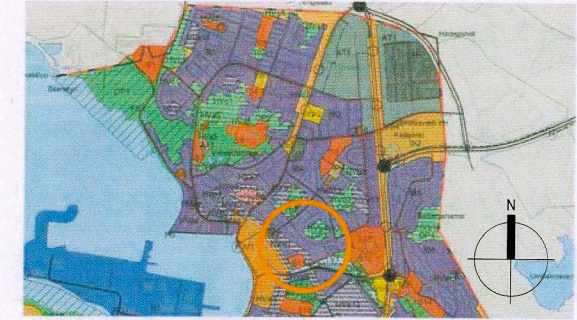


Yfirlit - Hluti Aðalskipulags Hafnarfj. 2013-2025

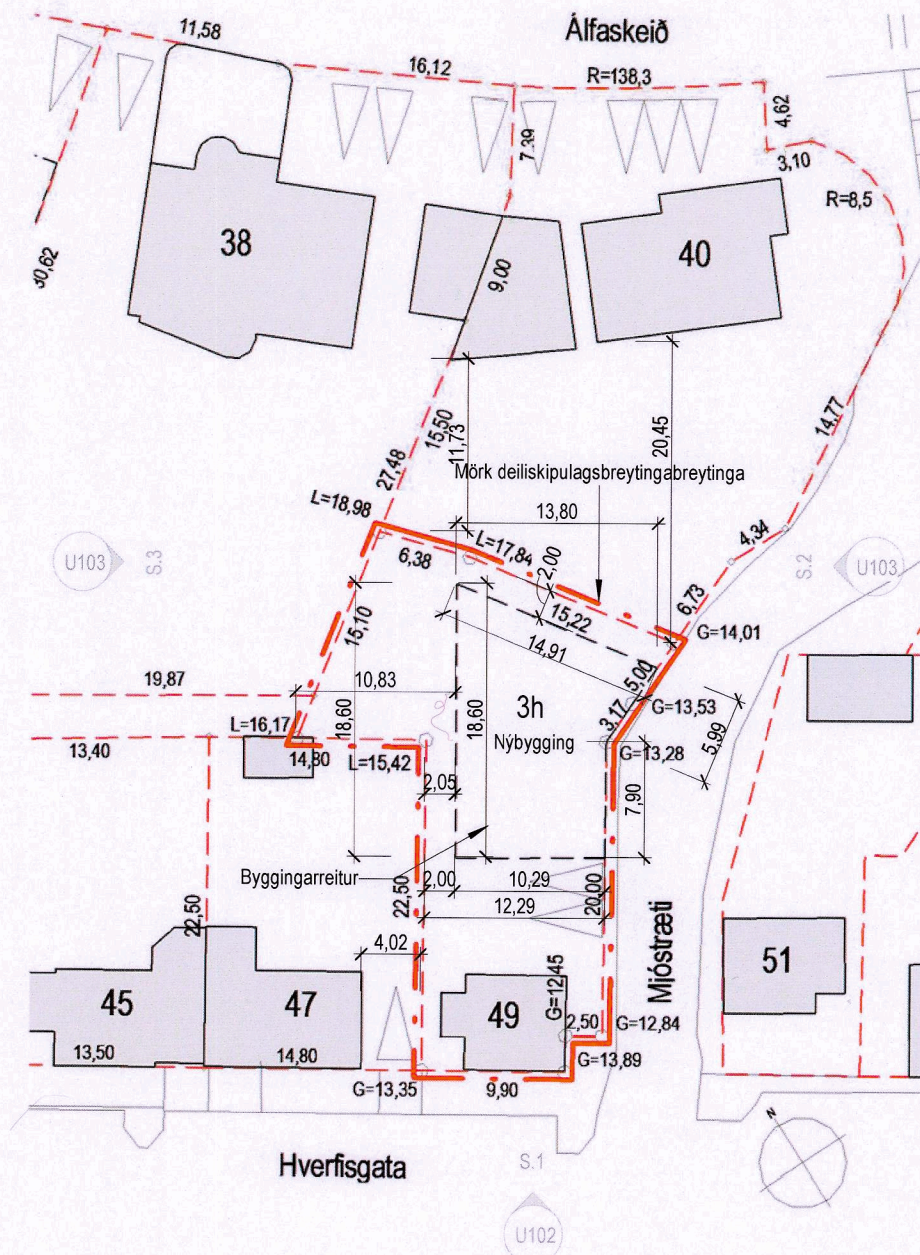

Grunnmynd
1 : 500

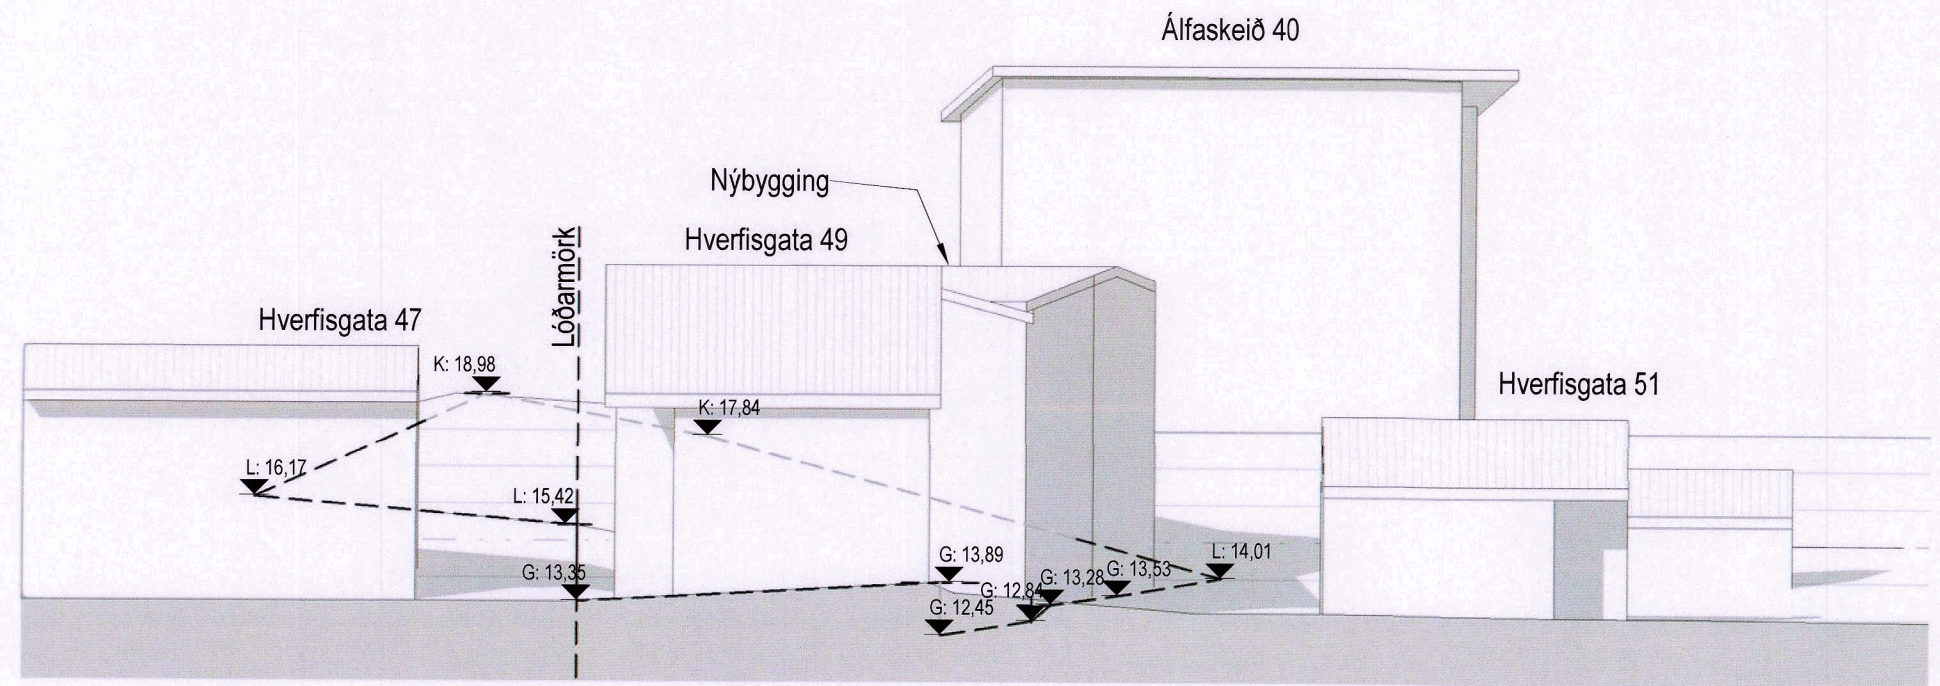

S.1 - Skýringarmynd frá suðuri til norðurs
1 : 200

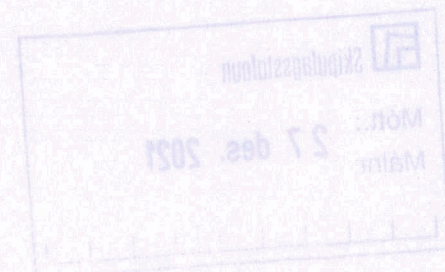

Gögn uppfærð 17.09.21.

BREYTING Á DEILISKIPULAGI. MIÐBÆR HRAUN VESTUR.

Hverfisgata 49 - Skýringaruppdráttur, Hafnarfjörður

Mælikvarði: 1:200 / 1:500

Útgáfa Dags.: 07.01.2021

Blað: U102

Málsnr.:

Blaðstærð: A3

Samþykkt:

Kristinn Ragnarsson
Kt. 120944.2669

