



HAFNARFJÖRDUR
www.hafnarfjordur.is

BREYTING Á DEILISKIPULAGI. MIÐBÆR HRAUN VESTUR. Hverfisgata 49 - Skýringaruppdráttur

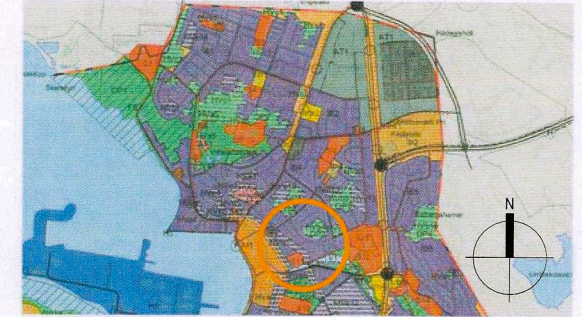


Yfirlit - Hluti Aðalskipulags Hafnarfj. 2013-2025

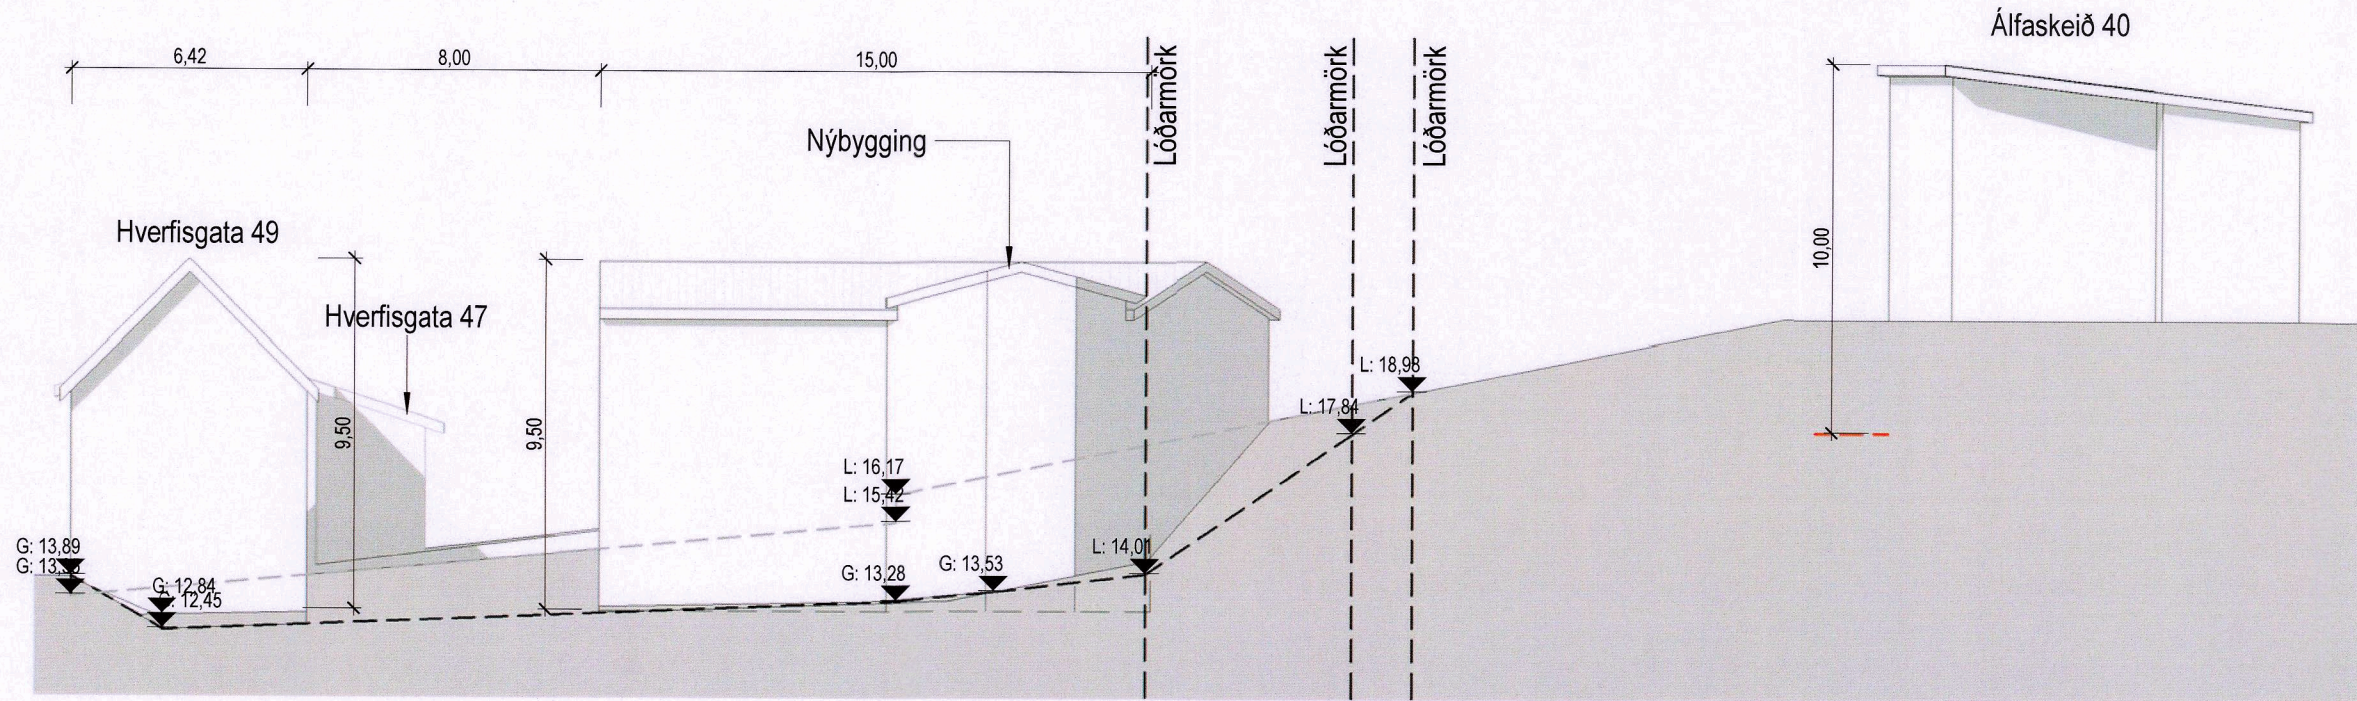

S.2 - Skýringarmynd frá austur til vestur

1 : 200

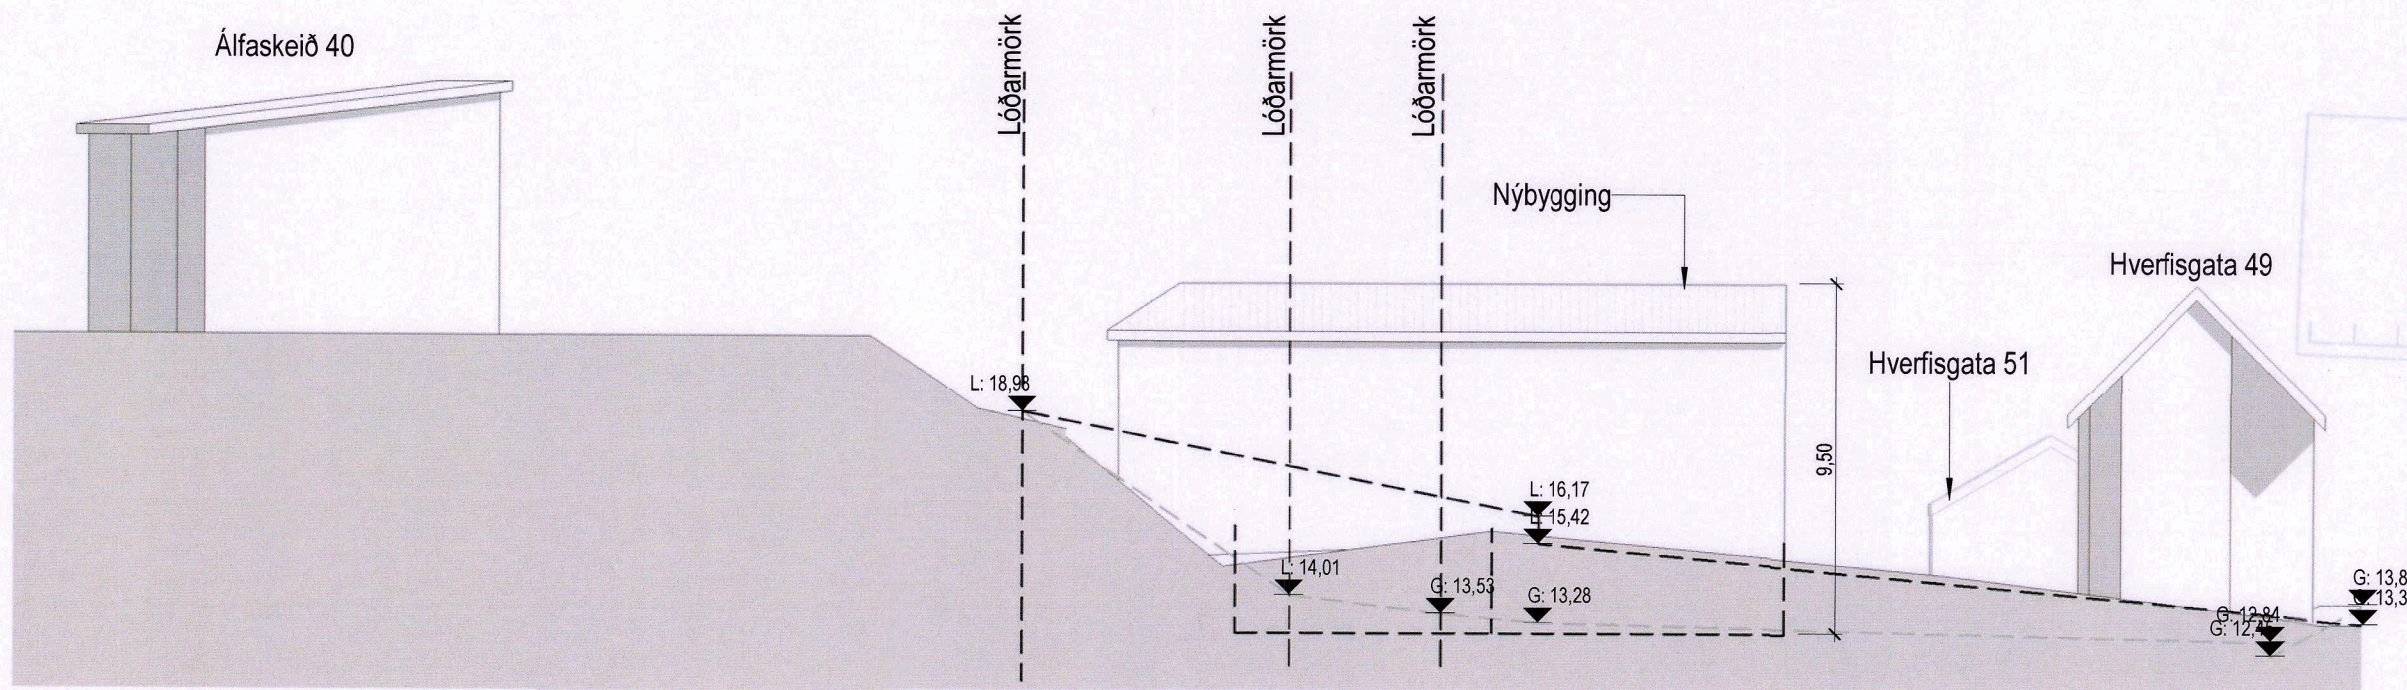

S.3 - Skýringarmynd frá vestri til austur

1 : 200

Gögn uppfærð 17.09.21.

BREYTING Á DEILISKIPULAGI. MIÐBÆR HRAUN VESTUR.

Hverfisgata 49 - Skýringaruppdráttur, Hafnarfjörður

Mælikvarði: 1 : 200

Útgáfa Dags.: 07.01.2021

Blað: U103

Málsnr.:

Blaðstærð: A3

Samþykkt:

Kristinn Ragnarsson
Kt. 120944.2669

