


NÚVERANDI ÁSTAND

HEILDAREFLATARMÁL NÚVERANDI BYGGINGA: 12.380 fm

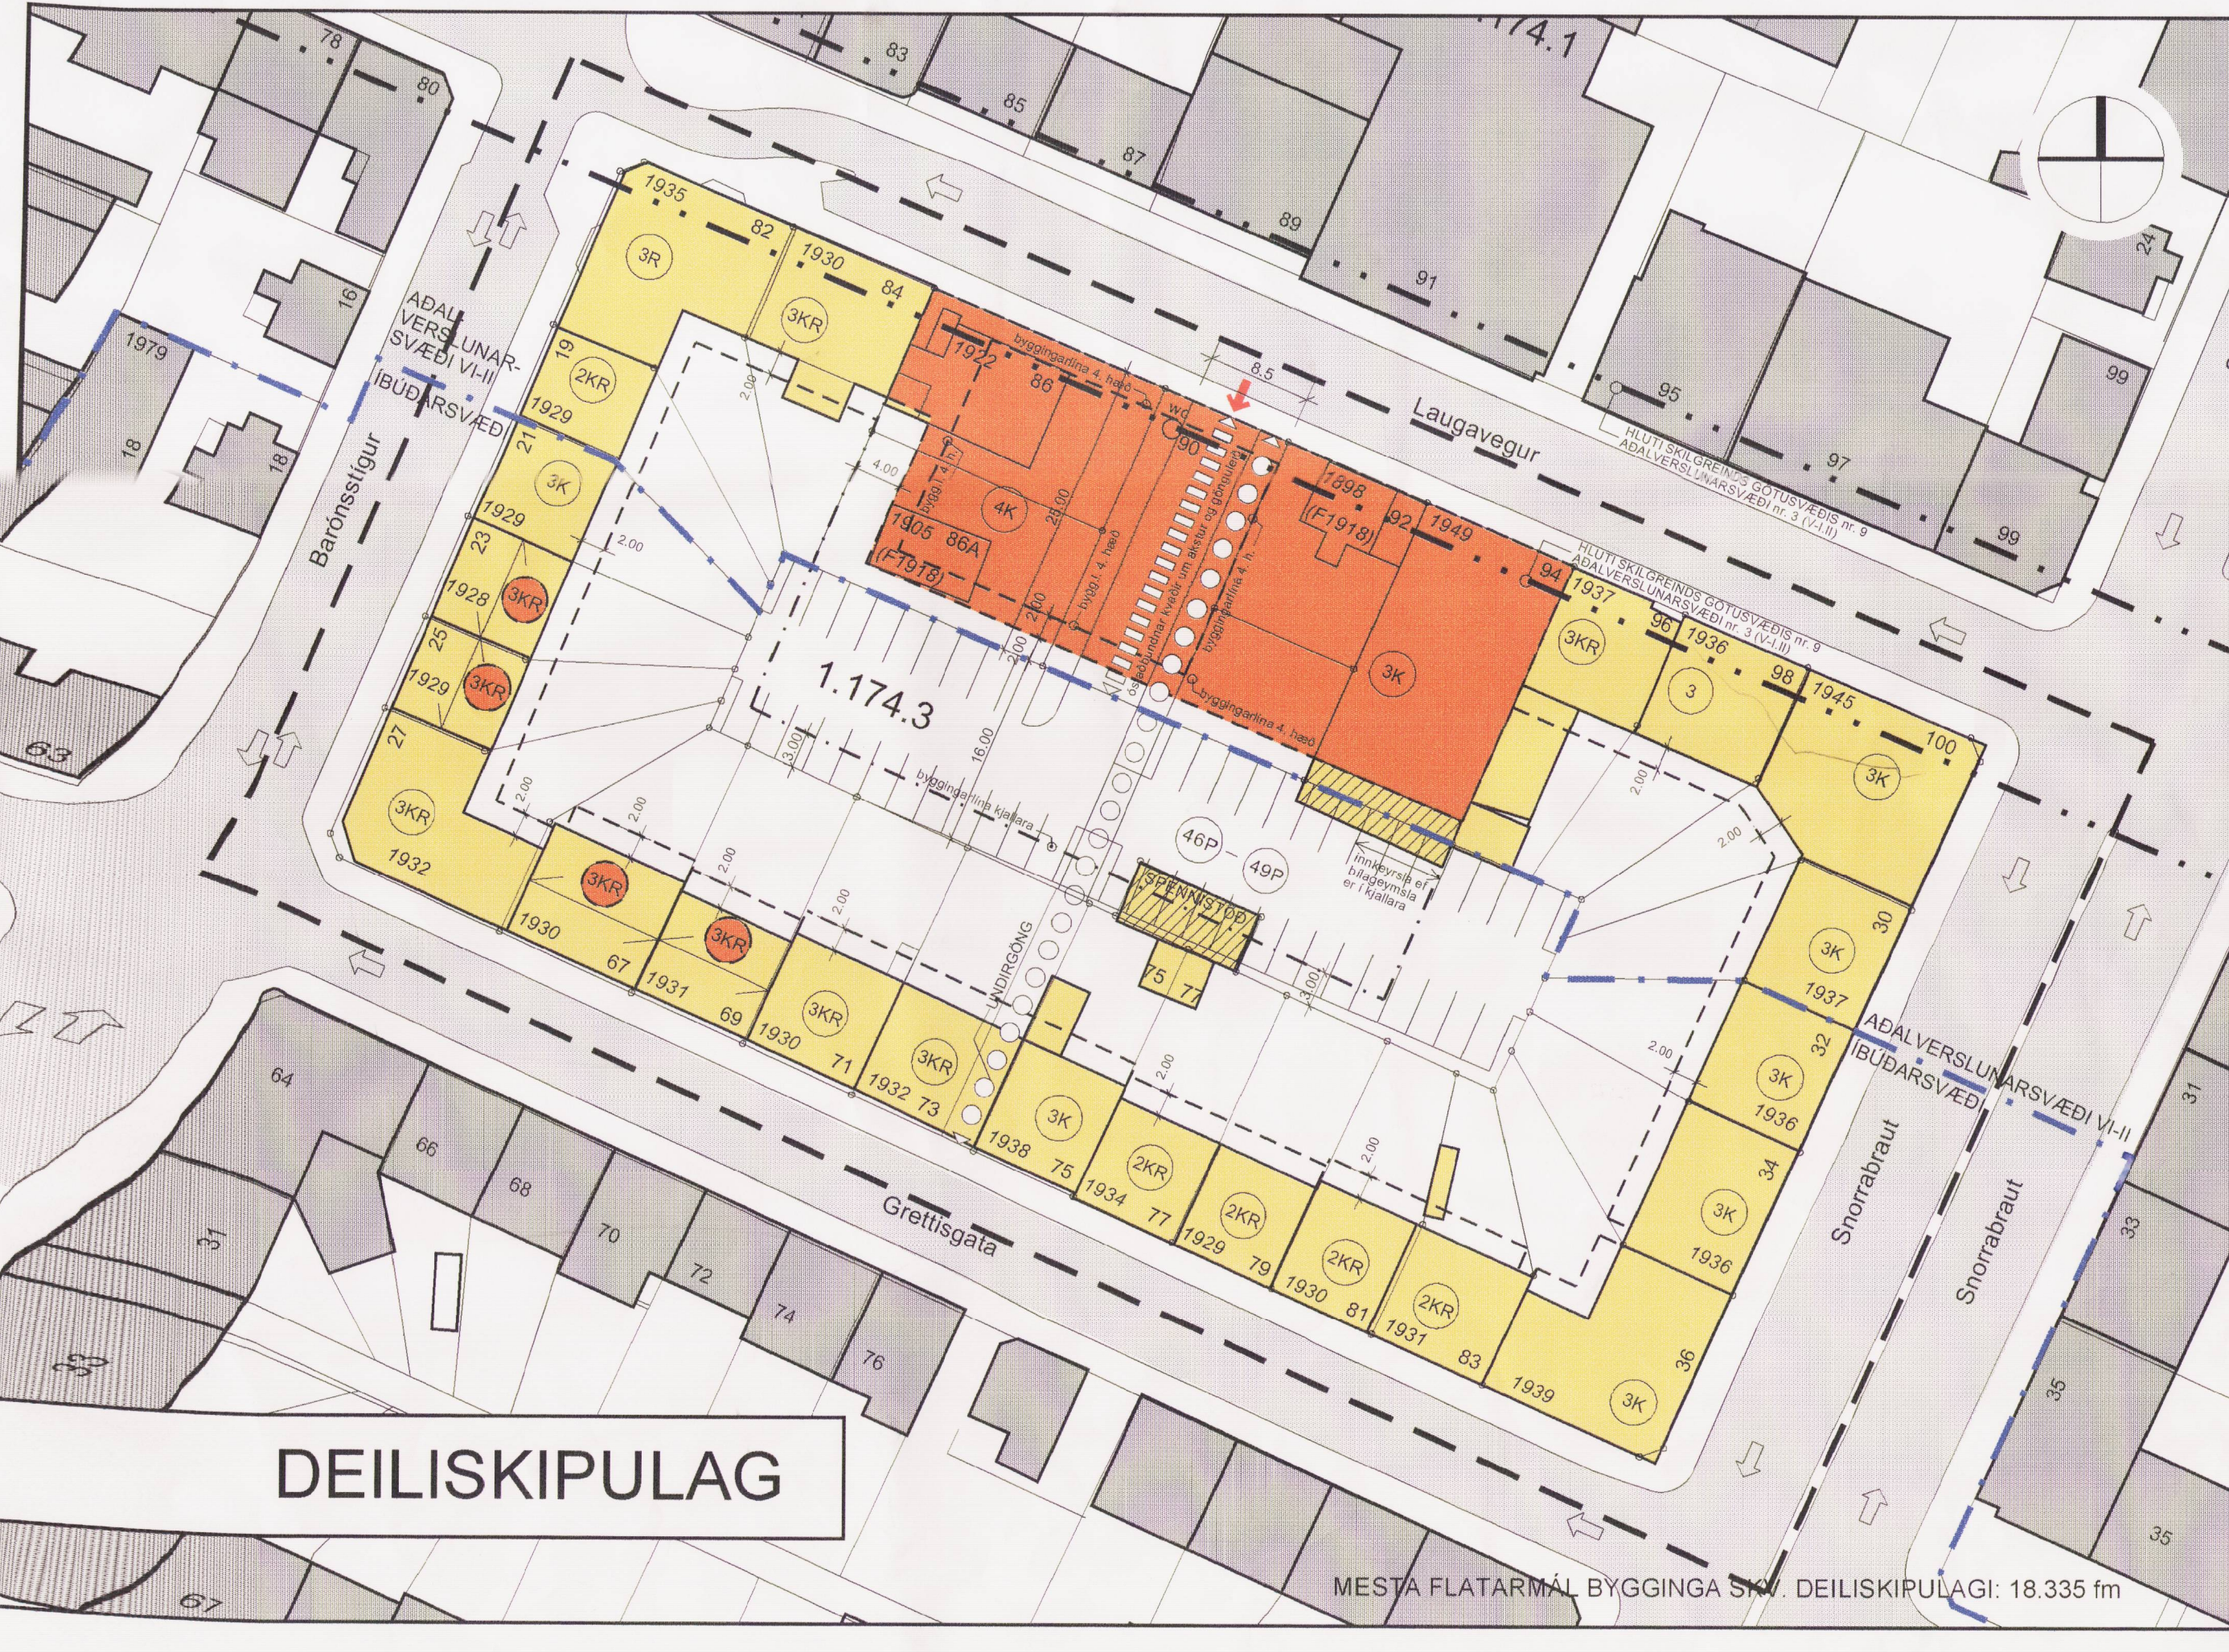

DEILISKIPULAG

MESTA FLATARMÁL BYGGINGA SAMT DEILISKIPULAGI: 18.335 fm

GREINARGERÐ:

AFMÖRKUN SVÆÐIS

DEILISKIPULAG BETTA NÆR TIL STAÐGREINIREITS 1.174.3, SEM AFMÁRKAST AF GRETTISGÖTU, BARÓNSTÍG, LAUGAVEGI OG SNORRABRAUT.

LÝSING SVÆÐIS, NÚVERANDI ÁSTAND

HÚSARADIRNAR VÍÐ BARÓNSTÍG, GRETTISGÖTU OG SNORRABRAUT ÁSAMT LAUGAVEGI 82, 84, 88 OG 100 MYNDA HEILLEGA RANDBYGGÐ STEINSTEYPTRA HÚSA FRÁ ÁRUNUM 1928-1945. HÚSIN ERU ALLFLEST IBÚÐARHÚS. EN VERSLANIR ERU Á JARÐHÉÐ HÚSA VÍÐ LAUGAVEG. BYGGINGARSAGA SKÝRSLA ÁRBEJARSAFNIS FRÁ ÁRINU 1999 FJALLAR M.A. UM ÞENNAN REIT. ÞAR SEGIR: "ÞAR SEM UM ER Á RÆÐA EINN AF FAUM REITUM, SEM BYGGT HAFU UPP Í HEILD SINNI EFTIR FYRSTA HEILDARSKIPULAGINU FRÁ 1927, SEM GERT VAR FYRIR REYKJAVÍK, ER VERT Á VIÐHALDA HONUM SEM MEST Í NÚVERANDI MÝND". UM MIÐBÍK REITSINS VÍÐ LAUGAVEG ER STJÓRNUBÍK REKID Í TVEIMUR HÚSUM NR 84 OG 86. ÞAR STANDA EINNIG ÞRjú TIMBURHÚS, LAUGAVEGUR 86, 88 OG 92. HÚSIN NR 86A OG 92 ERU BYGGD FYRIR 1918 OG UM ÞAU GILDA AKVÆÐI ÞJÓDMENJALAGA. SKIPULAGSNEFND REYKJAVÍKUR SÁÞYKKT Þ. 27.01.1997 ÁD FLYTJA EÐA FJARLEGGJA HÚSIN NR. 86 OG 86A. SAMAINE LÖBINGAR OG BYGGJA ÞAR HÚS MEÐ VERLUM Á 3 HÉÐUM AUK INNDRÖGNUNAR ÞAKKHÆÐAR MIES IBÚÐUM UNDR HÚSINU ER KJALLARI SEM NÆR AD HLUTA UNDR BILASTÆÐI BORGARINNAR Á BAKLÖÐ. ÞÁ HEFUR VERID SAMÞYKKT AD SAMAINE LÖBINGAR 92 OG 84. KVÖÐ ER Á LÖÐINI NR. 80 VÍÐ LAUGAVEG UM GÖNGUSTÍG OG AKTUSLEIÐ AD BILASTÆÐI BORGARINNAR Á BAKLÖÐ. BILASTÆÐID ER FREMUR ÖHRAEGT OG ÞRONGT OG A ÞVI ER STAÐSETT SPENNISTÖÐ ÖRKUVEITU REYKJAVÍKUR. BILASTÆÐID ÞARF AD LAGFERA TIL ÞESS AD ÞAD UPFFYLLI KRÖFUR UM TÍVHLIBA BILASTÆÐI.

DEILISKIPULAG

SKIPULAGID GERIR RÁÐ FYRIR AD HÚSARADIRNAR VÍÐ BARÓNSTÍG, GRETTISGÖTU OG SNORRABRAUT ÁSAMT HÚSUNUM NR. 82, 84, 88 OG 100 VÍÐ LAUGAVEG, TAKI SEM MINNSTUM BREYTINGUM. ÞO ER GERT RÁÐ FYRIR AD VEGGHÉÐ GÖTUMEGNI GETI HÆKKAD UM EINA HÉÐ Á HÚSUNUM NR. 23 OG 25 VÍÐ BARÓNSTÍG OG NR. 67 OG 69 VÍÐ GRETTISGÖTU. HÉÐ ÞAKS OG LÖGUN SKAL TAKA MÍÐ AF HÚSINU VÍÐ BARÓNSTÍG 27. GERT ER RÁÐ FYRIR AD BYGGJA MEGI UTBYGGINGAR EÐA SVALIR Á GARDHLUBUM ALLMARGRA HÚSA. GERT ER RÁÐ FYRIR AD LÖBINGAR NR 86-94 VÍÐ LAUGAVEG MEGI SAMAINE Í EINA LÖÐ, FLYTJA EÐA FJARLEGGJA MEGI HÚSIN NR. 86, 86A, 92 OG 94 OG AD BYGGJA MEGI NYBYGGINGU Á LÖÐINI. BYGGINGIN ER 3 HÉÐA VERSLUNARHÚSNÉÐI AUK INNDRÖGNUNAR ÞAKKHÆÐAR MIES IBÚÐUM UNDR HÚSINU ER KJALLARI SEM NÆR AD HLUTA TIL ER UNDR BILASTÆÐI Á BAKLÖÐ. HÚSIN NR. 86A OG 92 ERU BYGGD FYRIR 1918. LAGT ER TIL AD ÞAU VIKI FYRIR AUKINI UPPIBYGGINGU Á SVÆÐINU. SPENNISTÖÐ SEM STAÐSETT ER Á BILASTÆÐI SKAL KOMA FYRIR NEDANJARDAR Í TENGSLUM VÍÐ KJALLARA NYBYGGINGAR. ÖSTAÞUNDIN KVÖÐ ER Á LÖÐINI NR. 86-94 VÍÐ LAUGAVEG UM GÖNGUSTÍG OG AKTUSLEIÐ AD BILASTÆÐI Á BAKLÖÐ. GÖNGUKVÖÐ ER UM UNDRGÖNGUM Á LÖÐINI NR. 73 VÍÐ GRETTISGÖTU. LAGT ER TIL AD BILASTÆÐID VERDI ENDURGERT OG ALLT ULIT ÞESS BETT. GÖNGULEIÐIN FRÁ GRETTISGÖTU AD LAUGVEGI SEM LIGGUR FYRIR BILASTÆÐID VERDI HELLUGLÖÐ OG BETUR AÐGREIND FRÁ BILASTÆÐI. SAMÞYKKT SKIPULAGSNEFNÐAR REYKJAVÍKUR FRÁ 27.01.1997 SEM GETID ER UM Í LÝSINGU SVÆÐIS, NÚVERANDI ÁSTANDI HER Á UNÐAN FELLUR UR GILD MEÐ DEILISKIPULAGI ÞESSU.


NÚVERANDI ÁSTAND:

HEITI	LÖÐ fm	NHL núv
Laugavegur 82	305	2.50
Laugavegur 84	241	2.04
Laugav. 86 - 86A	517	0.97
Laugavegur 90	400	0
Laugavegur 92 - 94	516	2.80
Laugavegur 96	227	2.80
Bilastæði á baklöö	1120	
Laugavegur 98	223	2.12
Laugavegur 100	291	2.98
Snorrabraut 30	219	2.12
Snorrabraut 32	215	2.08
Snorrabraut 34	254	2.25
Snorrabraut 36	308	2.62
Grettisgata 79	202	1.60
Grettisgata 77	197	1.58
Grettisgata 75	202	1.94
Grettisgata 73	248	1.93
Grettisgata 71	225	1.86
Grettisgata 69	225	1.90
Grettisgata 67	216	1.99
Barónstígur 27	271	2.86
Barónstígur 25	163	1.77
Barónstígur 23	176	1.70
Barónstígur 21	172	2.06
Barónstígur 19	159	1.76
Barónstígur við nr. 82*, spennistöð	55	1.00

SKILMÁLAR FYRIR HVERJA LÖÐ:

LÖÐ fm	NHL met	STADGREINIREITUR 1.174.3
305	2.80	Heimilt að bygga léttu útbýggingu og/eða svalir innan byggingarrets og má samarlögð lengd þeirra á hverri hæð vera allt að 40% lengdar húshliðar, sem snýr að garði.
241	2.16	Heimilt að bygga léttu útbýggingu og/eða svalir innan byggingarrets og má samarlögð lengd þeirra á hverri hæð vera allt að 40% lengdar húshliðar, sem snýr að garði.
m. kj.	4.00	Löðirnar 86-94 eru sameinaðar í eina löð.
án kj.	3.00	Heimilt er að bygga 3 hæða verslunarsúsnéði auk inndrögnunar þakkhæðar með íbúðum. Kjallari undir húsinu má ná að hluta undir bilastæði Reykjavíkurborgar á baklöö * (sjá athuga Meita veggnað húsa er 14,0 m mesta þakkhæð er 15,0 m miðað við hæð gangastígar við möju löðar við Laugaveg. Östasúndin kvöð er um göngustíg og aktusaleið sem uppfyllir kröfur um innkeyrslu slökkvilið að bilastæði á baklöö. Gert er ráð fyrir farþegaþega megi hús nr. 86, 86A, 92 og 94. Hús nr. 86A og 92 eru byggð fyrir 1918 og falla undir ákvæði þjóðmenjalaga, flokk II um húsförðun.
227	2.90	Heimilt að bygga léttu útbýggingu og/eða svalir innan byggingarrets og má samarlögð lengd þeirra á hverri hæð vera allt að 40% lengdar húshliðar, sem snýr að garði.
1175	0,65	Gert er ráð fyrir að bilastæði verði lagfært.
án kj.	0	Byggja má kjallara sem er hluti nýbyggingar við Laugaveg nr. 86-94 undir hluta bilastæðis. * (sjá athugasemd) Spennistöð Örkuvetu Reykjavíkur sem nú er staðsett á bilastæði á baklöö skal komna fyrir nedanjarðar í tengslum við kjallara. Löö spennistöðvar sameinast löö bilastæðis.
223	2.27	Heimilt að bygga léttu útbýggingu og/eða svalir innan byggingarrets og má samarlögð lengd þeirra á hverri hæð vera allt að 40% lengdar húshliðar, sem snýr að garði.
291	3.00	Heimilt að bygga léttu útbýggingu og/eða svalir innan byggingarrets og má samarlögð lengd þeirra á hverri hæð vera allt að 40% lengdar húshliðar, sem snýr að garði.
219	2.12	Heimilt að bygga léttu útbýggingu og/eða svalir innan byggingarrets og má samarlögð lengd þeirra á hverri hæð vera allt að 40% lengdar húshliðar, sem snýr að garði.
215	2.16	Heimilt að bygga léttu útbýggingu og/eða svalir innan byggingarrets og má samarlögð lengd þeirra á hverri hæð vera allt að 40% lengdar húshliðar, sem snýr að garði.
254	2.25	Heimilt að bygga léttu útbýggingu og/eða svalir innan byggingarrets og má samarlögð lengd þeirra á hverri hæð vera allt að 40% lengdar húshliðar, sem snýr að garði.
308	2.70	Heimilt að bygga léttu útbýggingu og/eða svalir innan byggingarrets og má samarlögð lengd þeirra á hverri hæð vera allt að 40% lengdar húshliðar, sem snýr að garði.
188	2.20	Heimilt að bygga léttu útbýggingu og/eða svalir innan byggingarrets og má samarlögð lengd þeirra á hverri hæð vera allt að 40% lengdar húshliðar, sem snýr að garði.
184	1.82	Heimilt að bygga léttu útbýggingu og/eða svalir innan byggingarrets og má samarlögð lengd þeirra á hverri hæð vera allt að 40% lengdar húshliðar, sem snýr að garði.
202	1.76	Heimilt að bygga léttu útbýggingu og/eða svalir innan byggingarrets og má samarlögð lengd þeirra á hverri hæð vera allt að 40% lengdar húshliðar, sem snýr að garði.
197	1.74	Heimilt að bygga léttu útbýggingu og/eða svalir innan byggingarrets og má samarlögð lengd þeirra á hverri hæð vera allt að 40% lengdar húshliðar, sem snýr að garði.
202	2.10	Heimilt að bygga léttu útbýggingu og/eða svalir innan byggingarrets og má samarlögð lengd þeirra á hverri hæð vera allt að 40% lengdar húshliðar, sem snýr að garði.
248	2.10	Heimilt að bygga léttu útbýggingu og/eða svalir innan byggingarrets og má samarlögð lengd þeirra á hverri hæð vera allt að 40% lengdar húshliðar, sem snýr að garði. Kvöð er um g.
225	2.05	Heimilt að bygga léttu útbýggingu og/eða svalir innan byggingarrets og má samarlögð lengd þeirra á hverri hæð vera allt að 40% lengdar húshliðar, sem snýr að garði.
225	2.00	Heimilt er að breyta núverandi ríshæð í heila hæð og bygga nýtt rís. Hæð þaks og lögun skal taka mið af Barónstíg 27. Heimilt að bygga léttu útbýggingu og/eða svalir innan byggingarrets og má samarlögð lengd þeirra á hverri hæð vera allt að 40% lengdar húshliðar, sem snýr að garði.
216	2.60	Heimilt er að breyta núverandi ríshæð í heila hæð og bygga nýtt rís. Hæð þaks og lögun skal taka mið af Barónstíg 27. Heimilt að bygga léttu útbýggingu og/eða svalir innan byggingarrets og má samarlögð lengd þeirra á hverri hæð vera allt að 40% lengdar húshliðar, sem snýr að garði.
271	3.00	Heimilt að bygga léttu útbýggingu og/eða svalir innan byggingarrets og má samarlögð lengd þeirra á hverri hæð vera allt að 40% lengdar húshliðar, sem snýr að garði.
163	2.00	Heimilt er að breyta núverandi ríshæð í heila hæð og bygga nýtt rís. Hæð þaks og lögun skal taka mið af Barónstíg 27. Heimilt að bygga léttu útbýggingu og/eða svalir innan byggingarrets og má samarlögð lengd þeirra á hverri hæð vera allt að 40% lengdar húshliðar, sem snýr að garði.
176	2.22	Heimilt er að breyta núverandi ríshæð í heila hæð og bygga nýtt rís. Hæð þaks og lögun skal taka mið af Barónstíg 27. Heimilt að bygga léttu útbýggingu og/eða svalir innan byggingarrets og má samarlögð lengd þeirra á hverri hæð vera allt að 40% lengdar húshliðar, sem snýr að garði.
172	2.23	Heimilt að bygga léttu útbýggingu og/eða svalir innan byggingarrets og má samarlögð lengd þeirra á hverri hæð vera allt að 40% lengdar húshliðar, sem snýr að garði.
159	1.90	Heimilt að bygga léttu útbýggingu og/eða svalir innan byggingarrets og má samarlögð lengd þeirra á hverri hæð vera allt að 40% lengdar húshliðar, sem snýr að garði.
LÖÖ er felld nór.	0	LÖÖ er felld nór.


\*) Hámarksbyggingarmagn nýbygginga á löðunum nr. 86-94 við Laugaveg og á bilastæðislöð á baklöö er 6.496 fm (kjallari meðtalin). Nýtingarhlutfall beggia löða er 2.49.

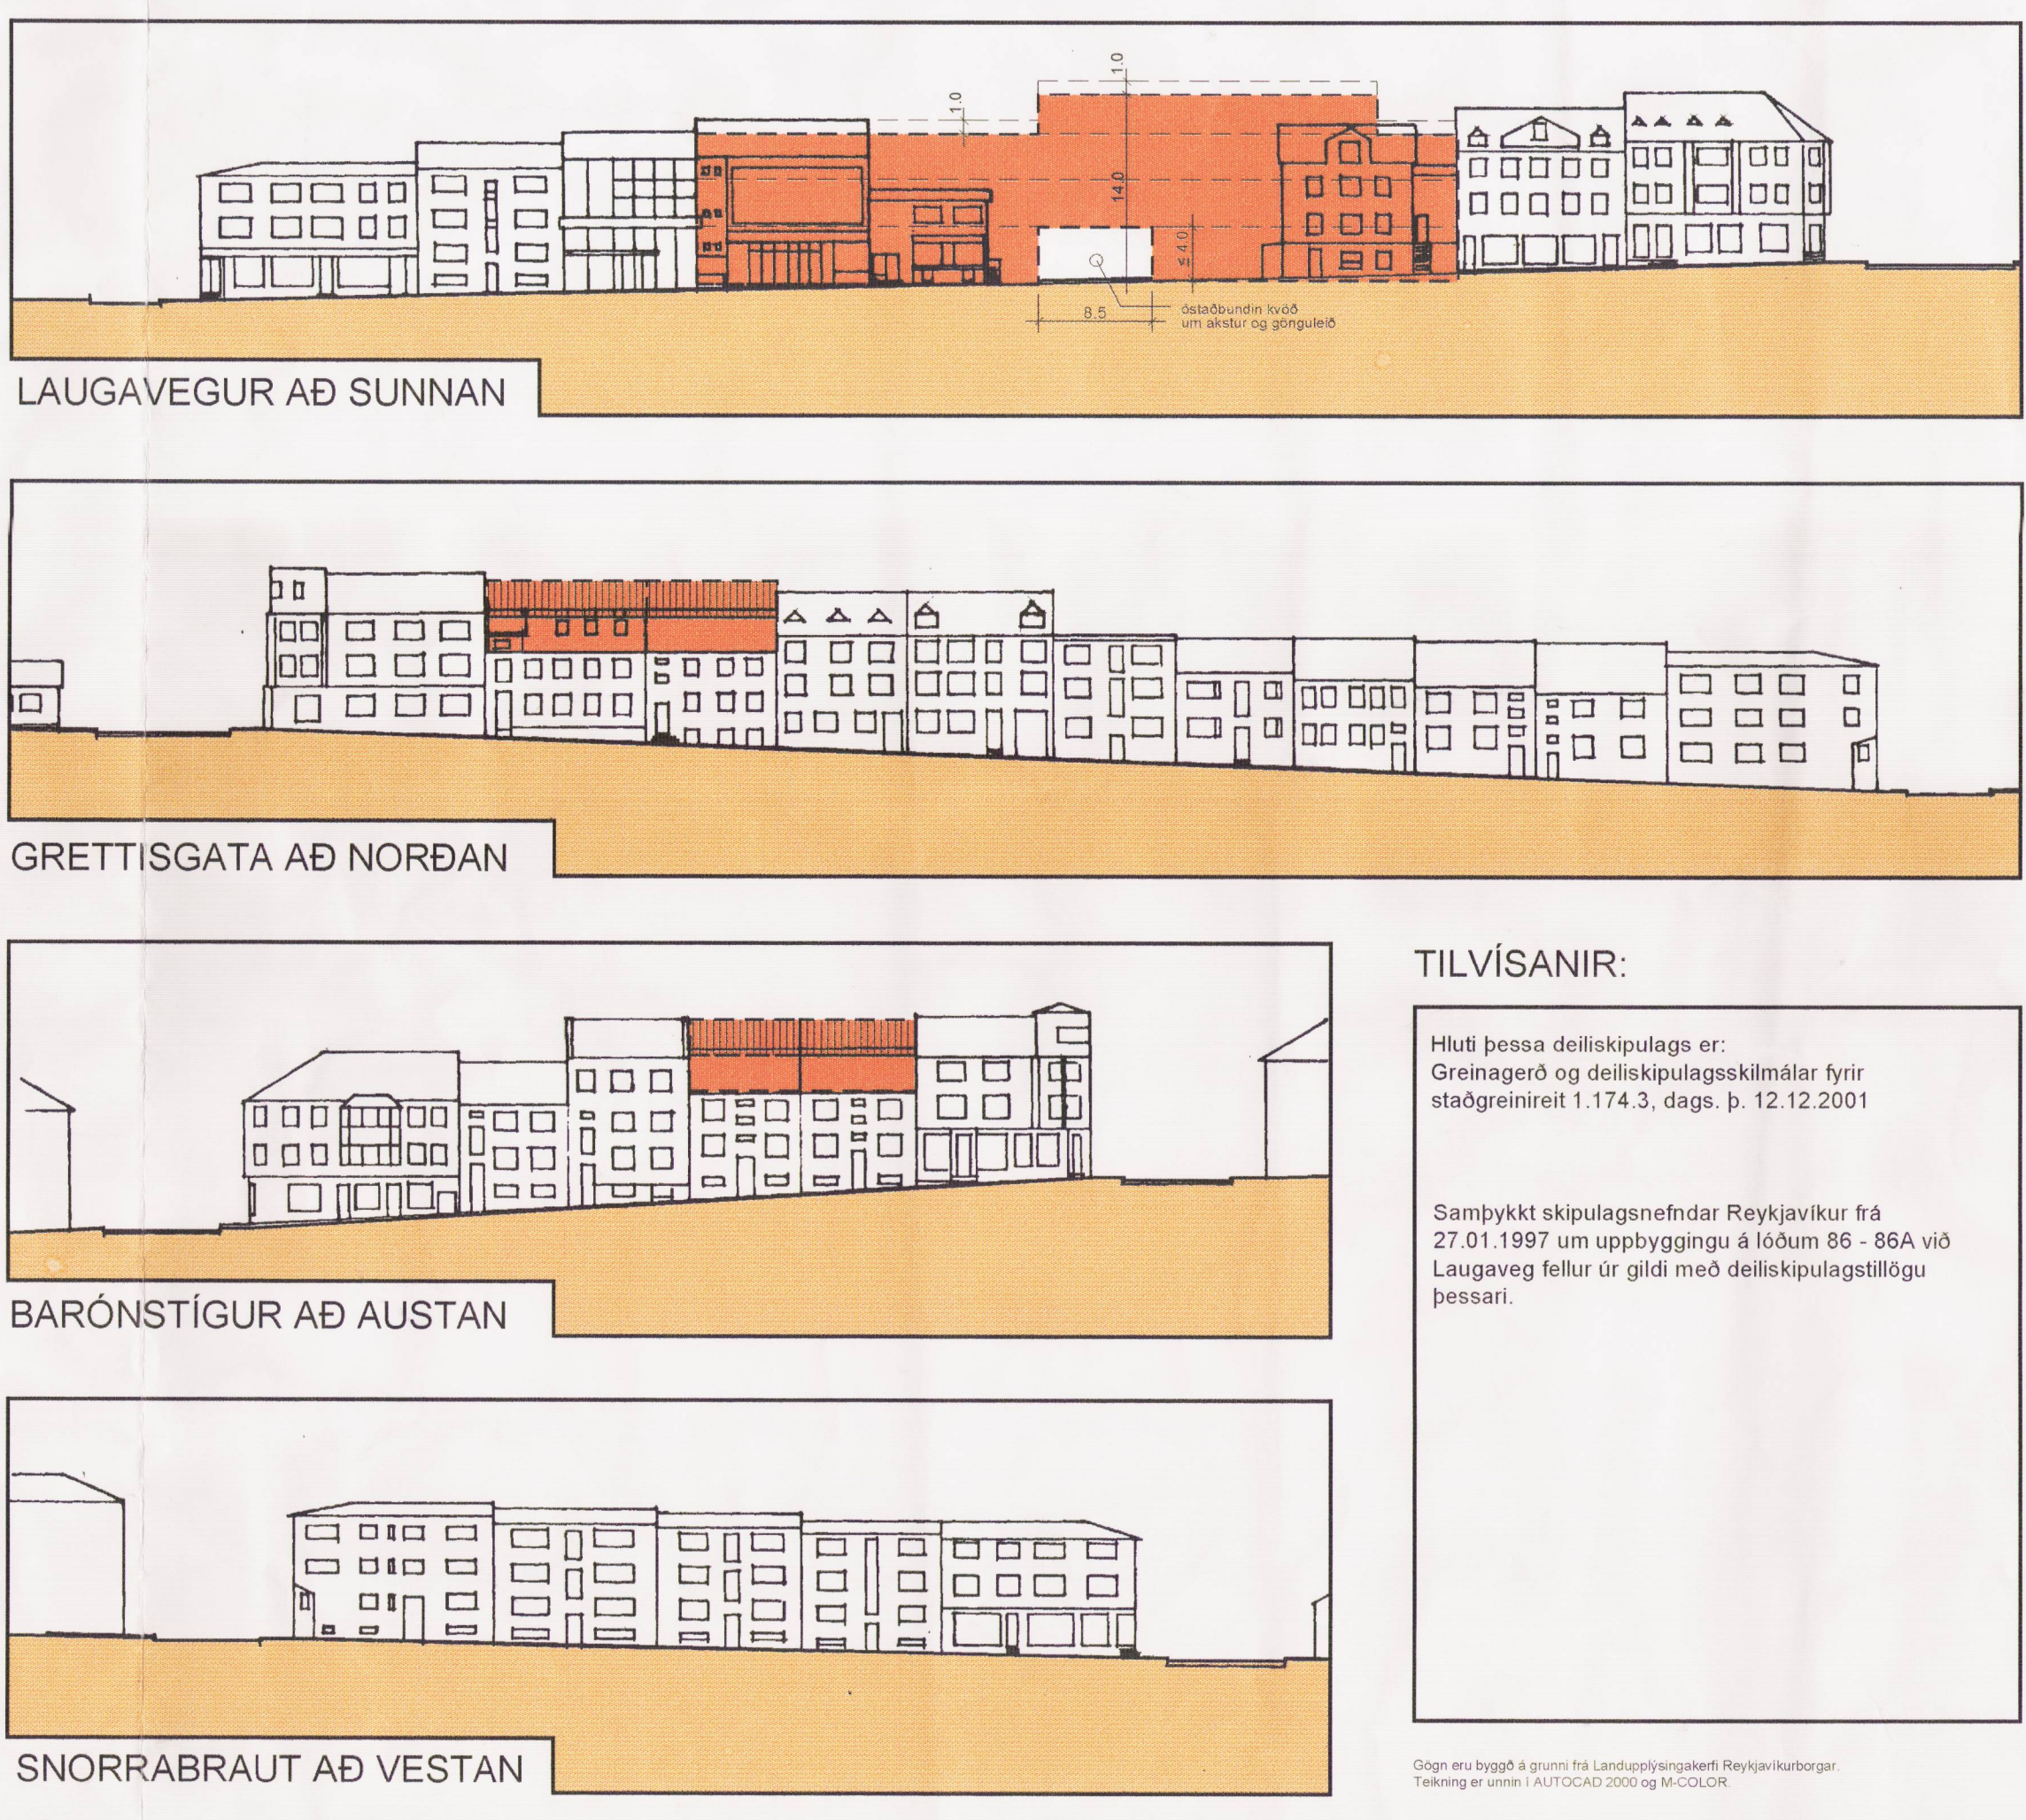

TILVÍSANIR:

Hluti þessa deiliskipulags er: Greinagerð og deiliskipulagsskilmálar fyrir staðgreinireit 1.174.3, dags. þ. 12.12.2001

Samþykkt skipulagsnefndar Reykjavíkur frá 27.01.1997 um uppbyggingu á löðum 86 - 86A við Laugaveg fellur úr gildi með deiliskipulagstillögu þessari.

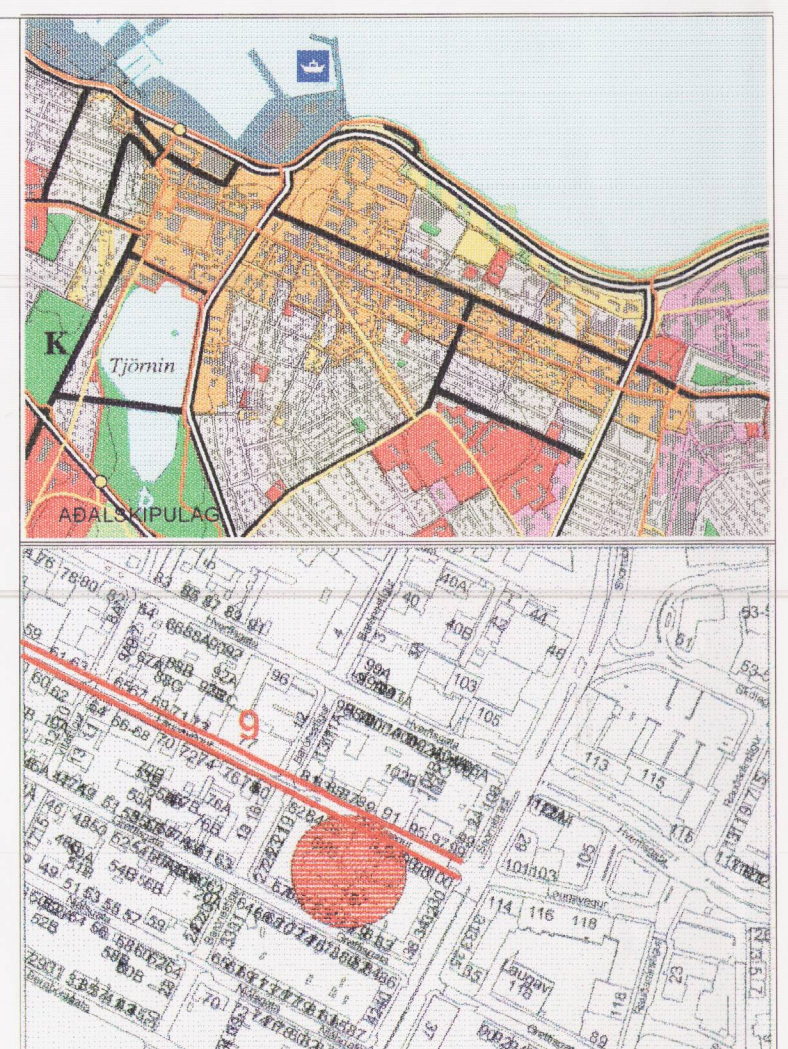

YFIRLITSMYND, STAÐGREINIREITUR 1.174.3

SKÝRINGAR:

- MÖRK MIÐBORGAR
- MÖRK DEILISKIPULAGS
- MÖRK SKILGREINIS SVÆÐIS
- NÚVERANDI BYGGINGAR
- NÚVERANDI BYGGINGAR SEM ÁD FJARLEGGJA
- BYGGINGARREITUR HÁMARK
- BINDANDI BYGGINGARLINA
- BYGGINGARREITUR NEDANJARDAR
- MEGIN MÆNISSTEFNA
- NÚVERANDI LÖÐAMÖRK
- NÝ LÖÐAMÖRK
- HÆÐIR / KJALLARI / NYTANLEGT RIS
- LEYFILEG HÆKKUN HÚS, HÉÐ OG ÞAKFORM VERDI Í SAMRÆMI VÍÐ ADLIGGJANDI HÚS
- FJÖLDI BILASTÆÐA Á LÖÐ
- FJÖLDI BILASTÆÐA Í BÍLAEMSLU
- VERNDUN BYGGIÐAMYNSTURS
- VERNDUN BYGGIÐRA SVÆÐA
- VERNDUN GÖTUMYNDA, HÚSARADA
- VERNDUN 20. ALDAR BYGGINGA
- TILLAGA AD FRÍÐUN
- ABRAR MINJAR OG MENNINGARVERMÆTI
- (1918) BYGGINGAR REISTAR FYRIR 1918
- (F) ÞEGAR FRÍÐARADAR BYGGINGAR OG MANNVIRKI
- H GÖLFKÖTI ABALHÆÐAR
- Þ ÞAKKÖTI
- 1948 BYGGINGARÁR
- 10 GÖTUNUMER
- KVÖÐ UM GÖNGULEIÐ
- KVÖÐ UM AKANDI UMFERÐ
- INNKEYRSLA
- INNKEYRSLA Í BILASTÆÐAHÚS / KJALLARA
- GÖNGUSTÍGUR

Auglýsing um gildistöku deiliskipulagsins var birt í B-dæld Stjórnartíðinda þann \_\_\_\_\_ 2002.

Deiliskipulag þetta, sem auglýst hefur verið skv. 25. gr. skipulags- og byggingalaga nr. 73/1997 var samþykkt í Skipulags- og byggingarnefnd þann 24. apríl 2002.

og í borgarráði þann 30. apríl 2002.

Deiliskipulag þetta var auglýst frá 27. feb. 2002 til 10. apríl 2002.

*Dagbjörg Eiríksdóttir*

**REYKJAVÍKURBORG**  
Skipulags- og byggingarsvið  
SORDARTRÚG 3, 105 REYKJAVÍK, Sími 583 2340 - Fax: 583 39 19

VERK: DEILISKIPULAG VÍÐ LAUGAVEG

TEKNIING: STAÐGREINIREITUR 1.174.3

ERN: DEILISKIPULAG

MKV: 1:500

DAGS: 12.12.01 NR: 130-005

UNDRSKRIFT: KT.

ARKITEKTAR GUNNAR OG REYNIOR SF

LAUGAVEGI 32b  
101 REYKJAVÍK  
GUNNAR FRÍBJORJONSSON ARKITEKT FAI  
REYNIAR ADAMSSON ARKITEKT FAI

SÍMI: 551 1300  
FAX: 552 4911  
NETFANG: arkgr@n.is  
TEKI: