


Götumynd/sneiðing A-A

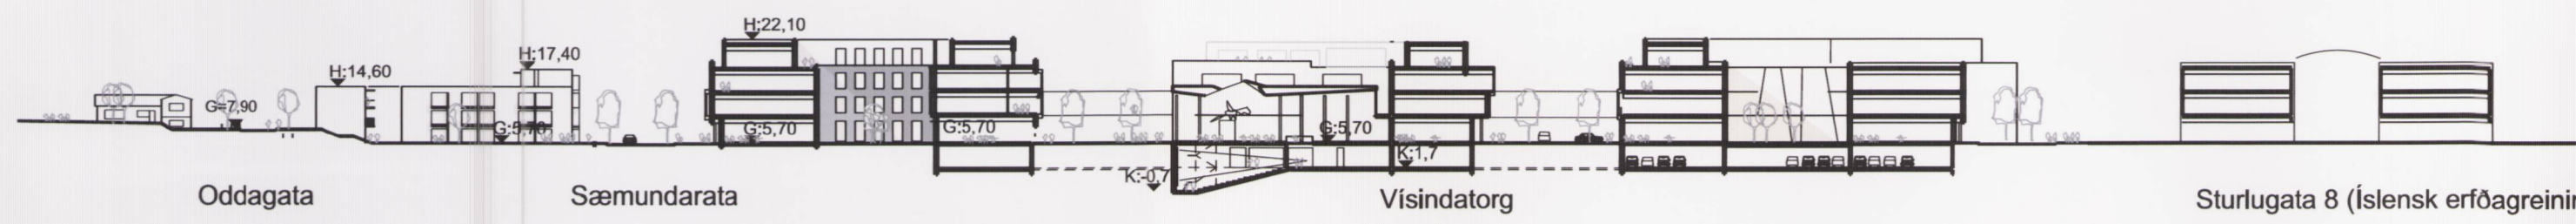

Götumynd/sneiðing B-B



Deiliskipulagstillaga Sturlugötu 2, Vísindagarðar Háskóla Íslands og Stúdentagarðar (áður austurhluti Háskólalóðar - byggingarsvæði A-F) - skýringarmynd. Mkv. 1.1000




24. júní, kl. 9.30



24. júní, kl. 13.00




24. júní, kl. 16.30

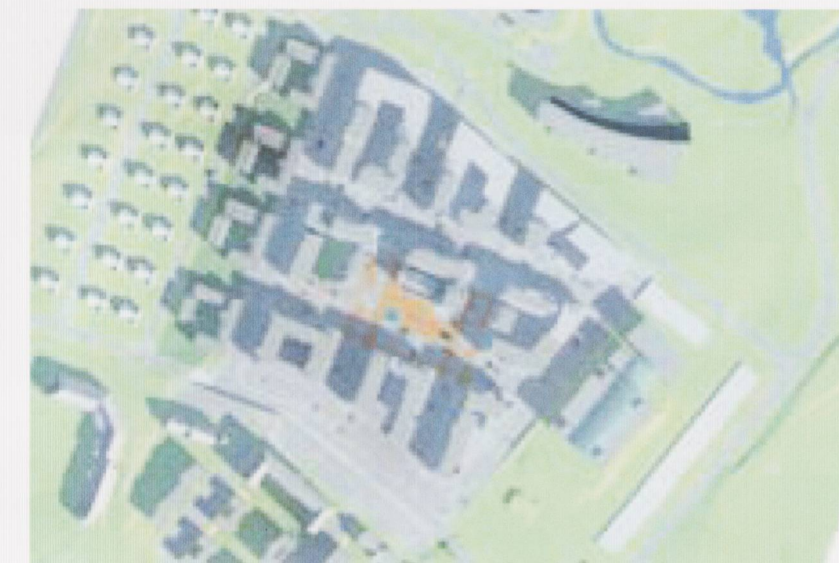

21. september/mars, kl. 9.30



21. september/mars, kl. 13.00

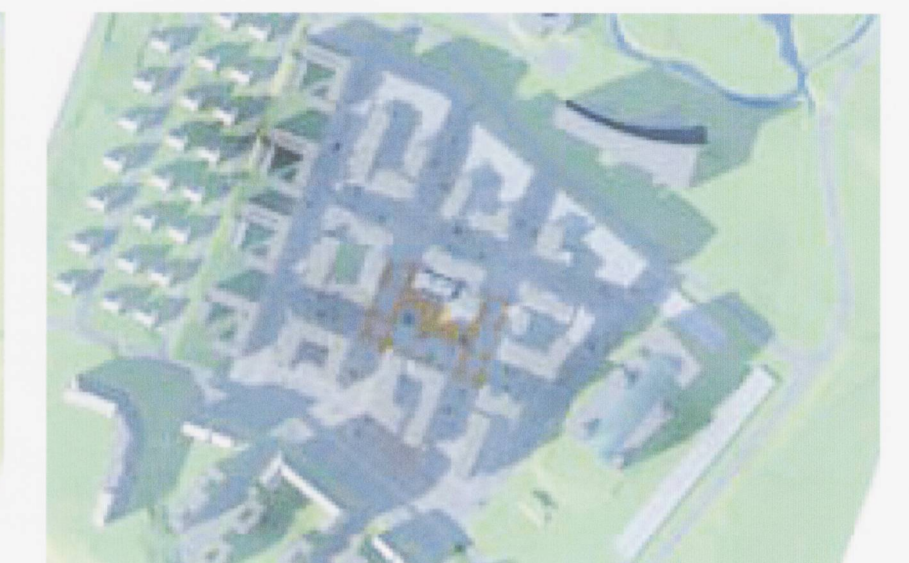


21. september/mars, kl. 16.30

Skuggavörp júní-september/mars




Yfirlitsmynd - til norð austurs

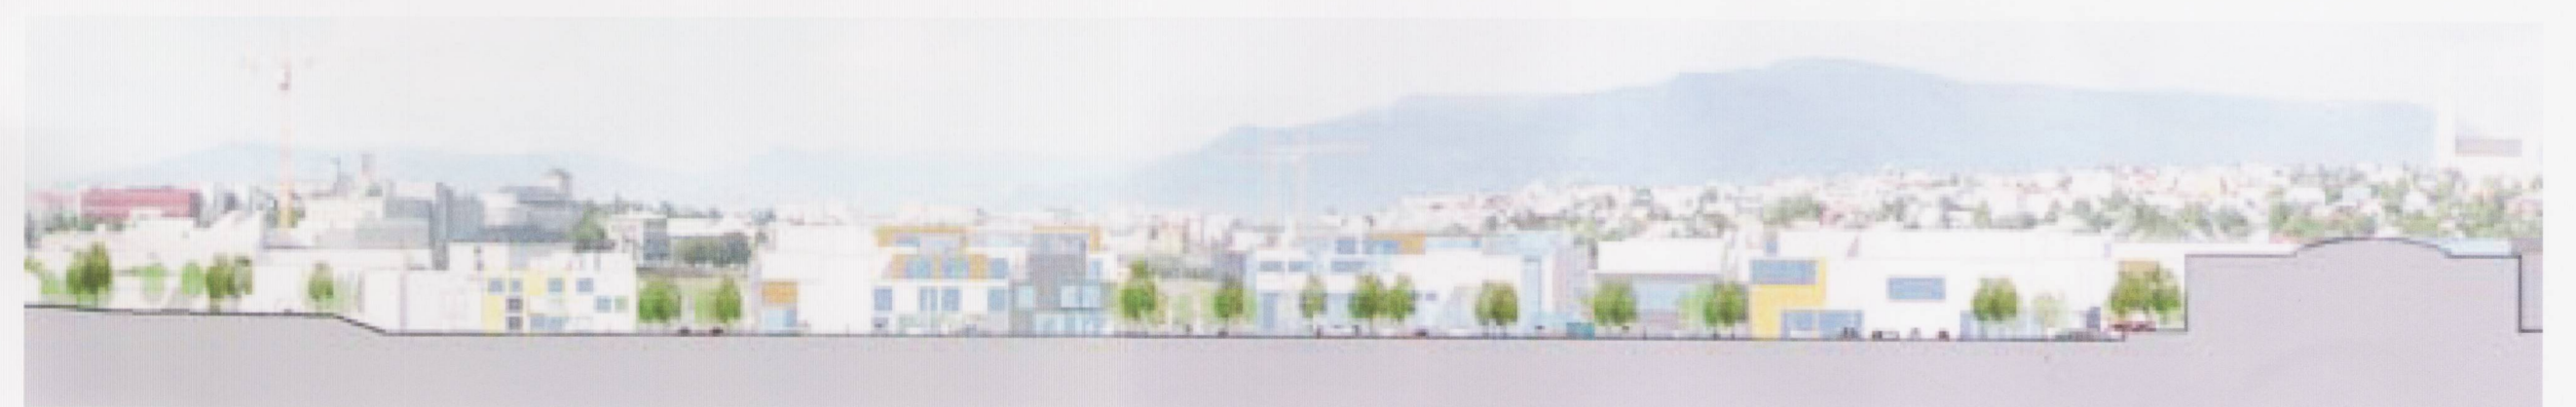

Sneiðmynd - til norðurs



Frá aðalbyggðingu Háskóla Íslands

ÚTGÁFA	TEKNIÐ	SAMÞYKKT	DAGS
BRÉYTINGAR			
ASK Arkitektar Geirgötu 9 101 Reykjavík Sími 515 0300 Fax 515 0319 www.ask.is			
			
DEILISKIPULAG STURLUGÖTU 2, REYKJAVÍK VÍSENDAGARÐAR HÁSKÓLA ÍSLANDS OG STÚDENTAGARÐAR ÁÐUR: (HÁSKÓLI ÍSLANDS -byggingarsvæði A-F) VERKFRM			
HEITI TEIÐNINGAR DEILISKIPULAG SKÝRINGARUPPDRAÚTTUR		MKV. I A1 1:1000/2000 TEIÐNINGAR ASK DAGS 15.1.2011	
VERK NÚM.	NÚMÉR TEIÐNINGAR	ÚTGÁFA	
05141	05-02		