


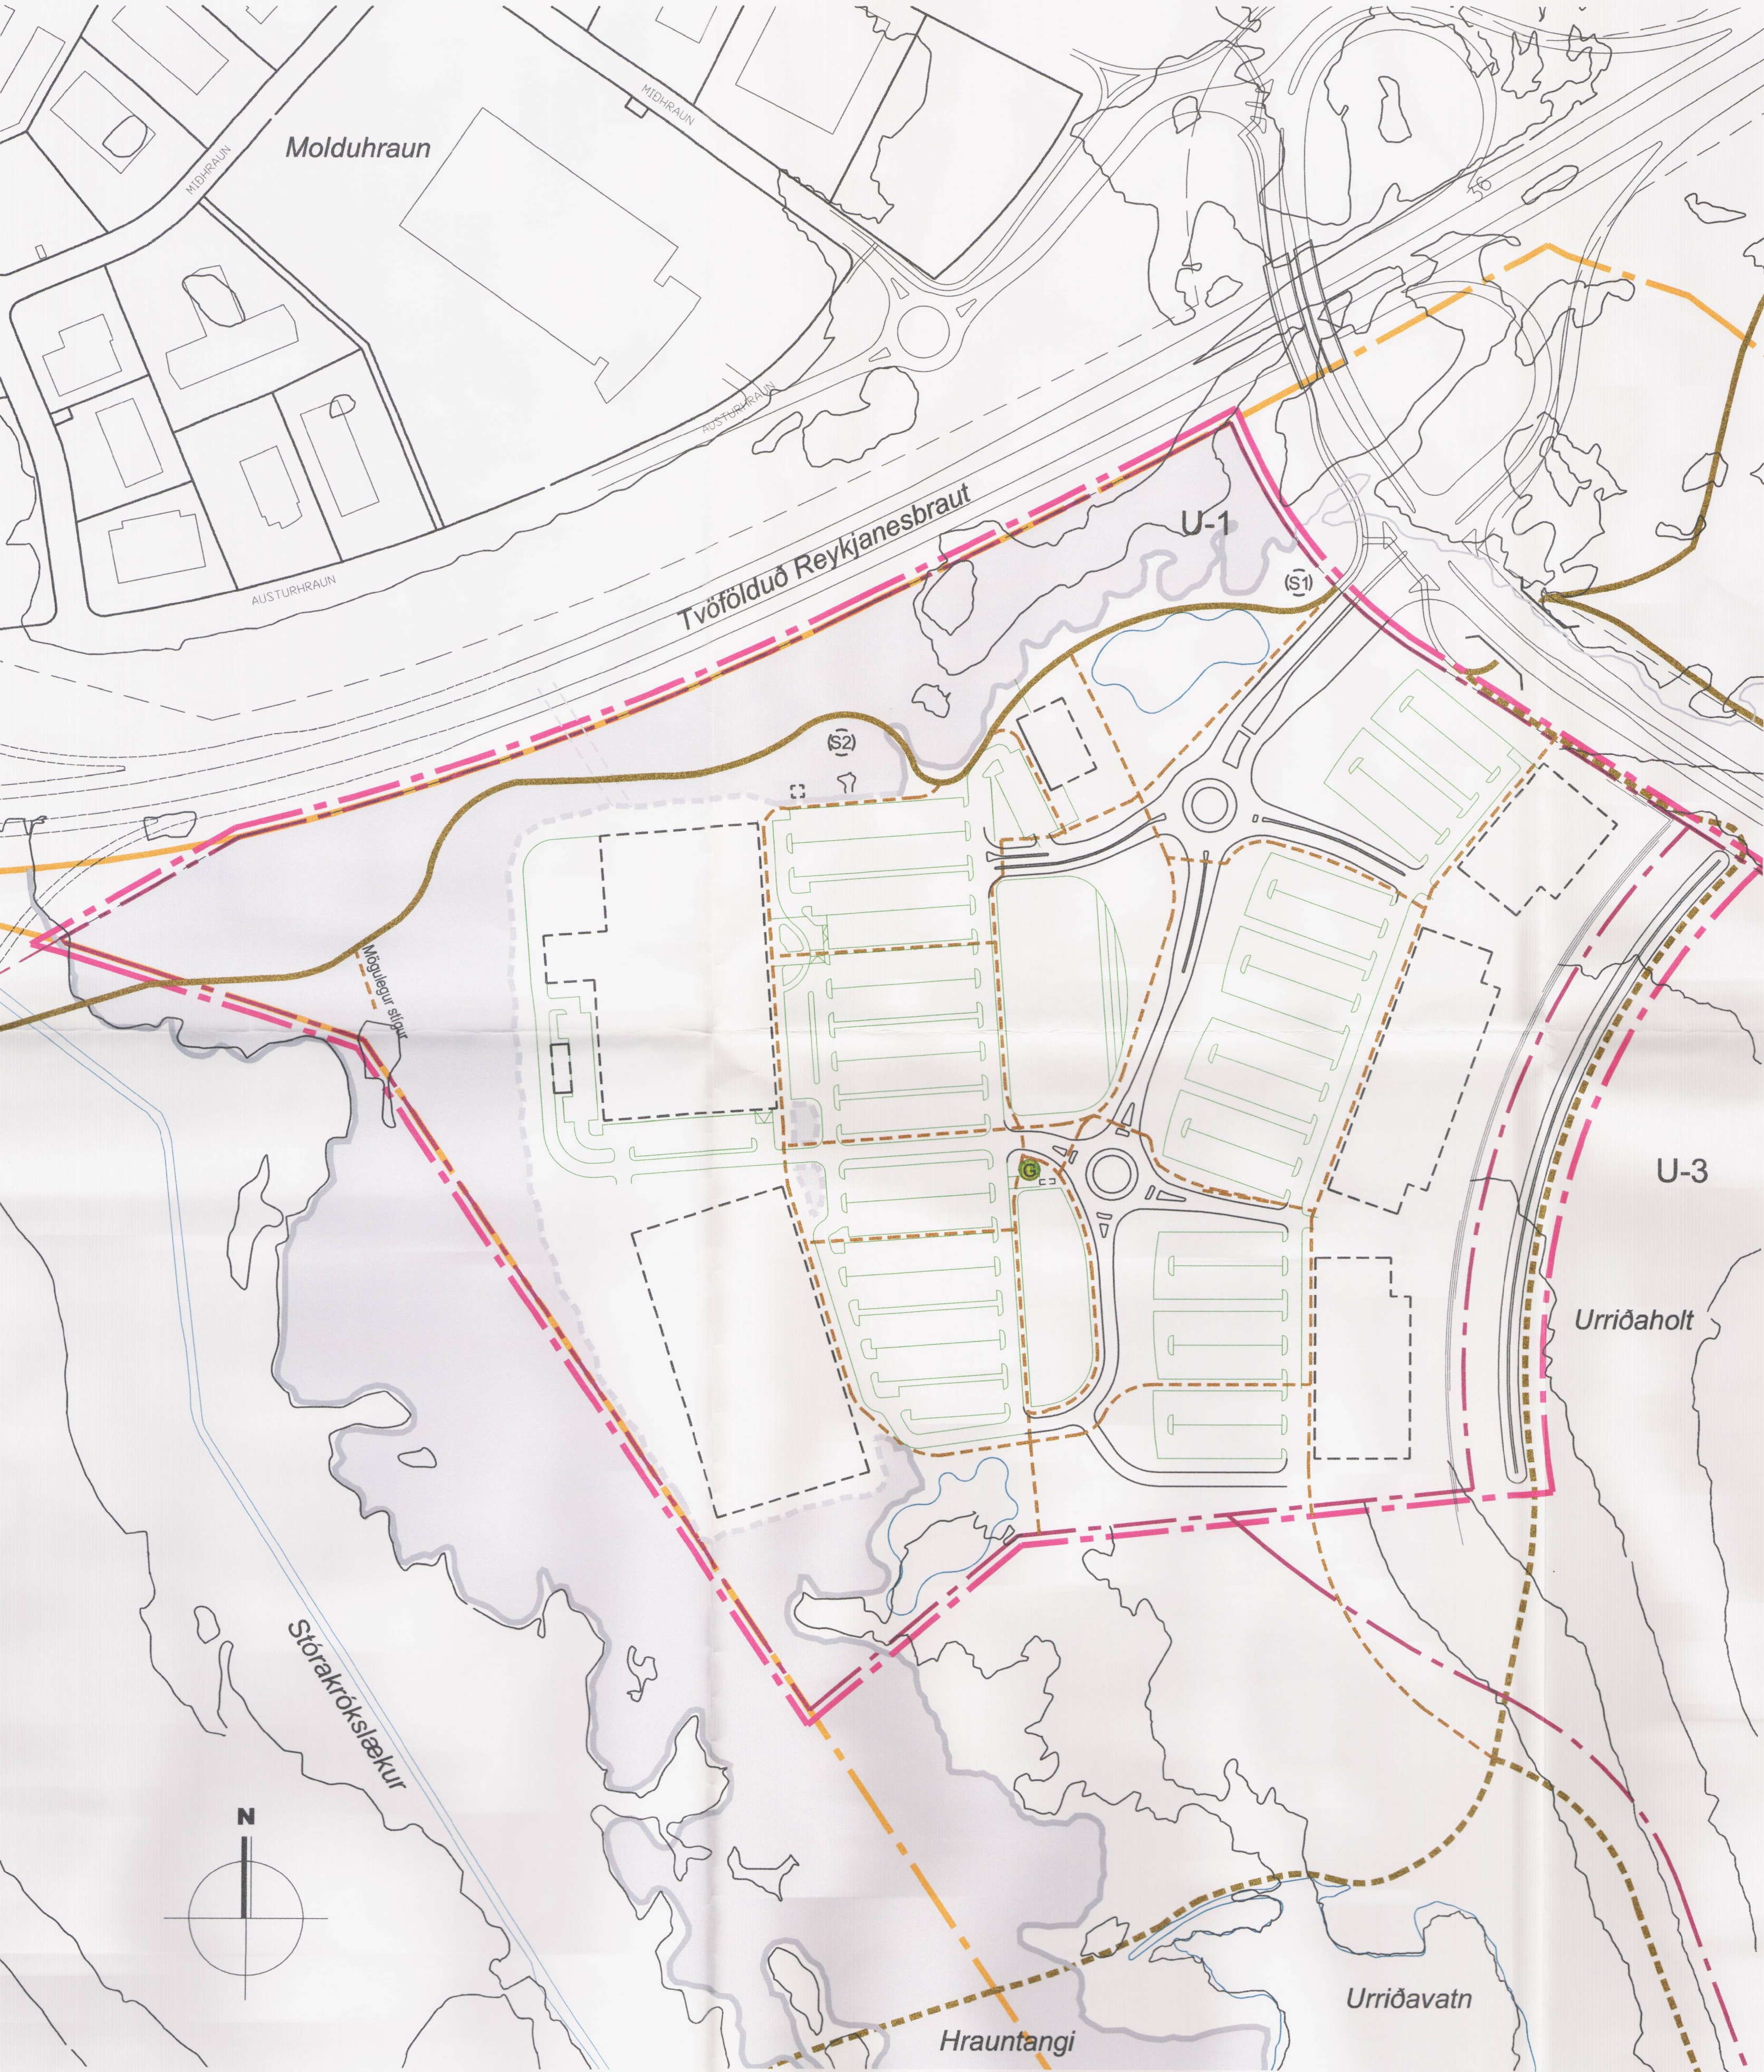

- SKÝRINGAR
- MÖRK DEILISKIPULAGS
 - SKIPULAGSSVÆÐI U1 OG U-3
 - LÖÐARMÖRK
 - LANDAMÖRK
 - MÖGULEGAR BYGGINGAR
 - ÓSNERTUR HRAUNJAÐAR
 - ADLAGAÐUR HRAUNJAÐAR
 - LAGNIR Í HRAUNI
 - BERGSKERING Í HOLT
 - VEGHJELGUNARSVÆÐI
 - ADKOMUVEGIR
 - LEIÐBEINANDI FYRIRKOMULAG BÍLASTÆÐA
 - FJARSTÍGAR SKV. ADALSKL.
 - ADALSTÍGAR SKV. ADALSKL.
 - HELSTU GÖNGULEIÐIR
 - NEYÐARABKOMA
 - (S) SKILTI
 - G GRENNARGÁMAR
 - NÚVERANDI SM HÆÐARLÍNUR
 - 1. ÁFANGI



GARÐABÆR

URRÍÐAHOLT EHF



TEKTON
HÖNNUN - SKIPULAG - RÁÐGJÖF

HÁTEIGSVEGUR 7
105 REYKJAVÍK
ICELAND
KT: 471293-2109

TEL: +354 561 1910
FAX: +354 561 1921
TEKTON@TEKTON.IS
WWW.TEKTON.IS

SAMÞYKKT

NR.	DAGS.	BREYTING	SP.
1	06.09.05	ADKOMUVEGIR, LÖÐIR, BÍLAST.	
2	06.09.05	BERGSKERING MEIRI OG LAND FLATARA	
3	06.09.05	DEILISKIPULAGSSVÆÐI STÆKKAR	
4	06.09.05	SPENNISTÖÐ FÆRIST SUNNAR	
5	30.09.05	LAGNALEIÐ AD REYKJANESBRAUT	
6	05.07.06	LÖÐARSKILMÁLUM NR. 6 BREYTT	
7	05.07.06	LÖÐ T1 FÆRD	

VERK
DEILISKIPULAG KAUPÚNS -
VERSLUNAR OG ÞJÓNUSTUSVÆÐI Í
URRÍÐAHOLTI GARBABÆ

TEIKNING
SKÝRINGARUPPDRÁTTUR 02

KVARDI
A1) 1:2000
0 100 M

DAGS.
05.07.2006
TEIKNAD AF
GHG / GJ

TEIKNING NR.
01-02

