


Deiliskipulag vegna fristundabyggðar Skógum Þingeyjarsveit

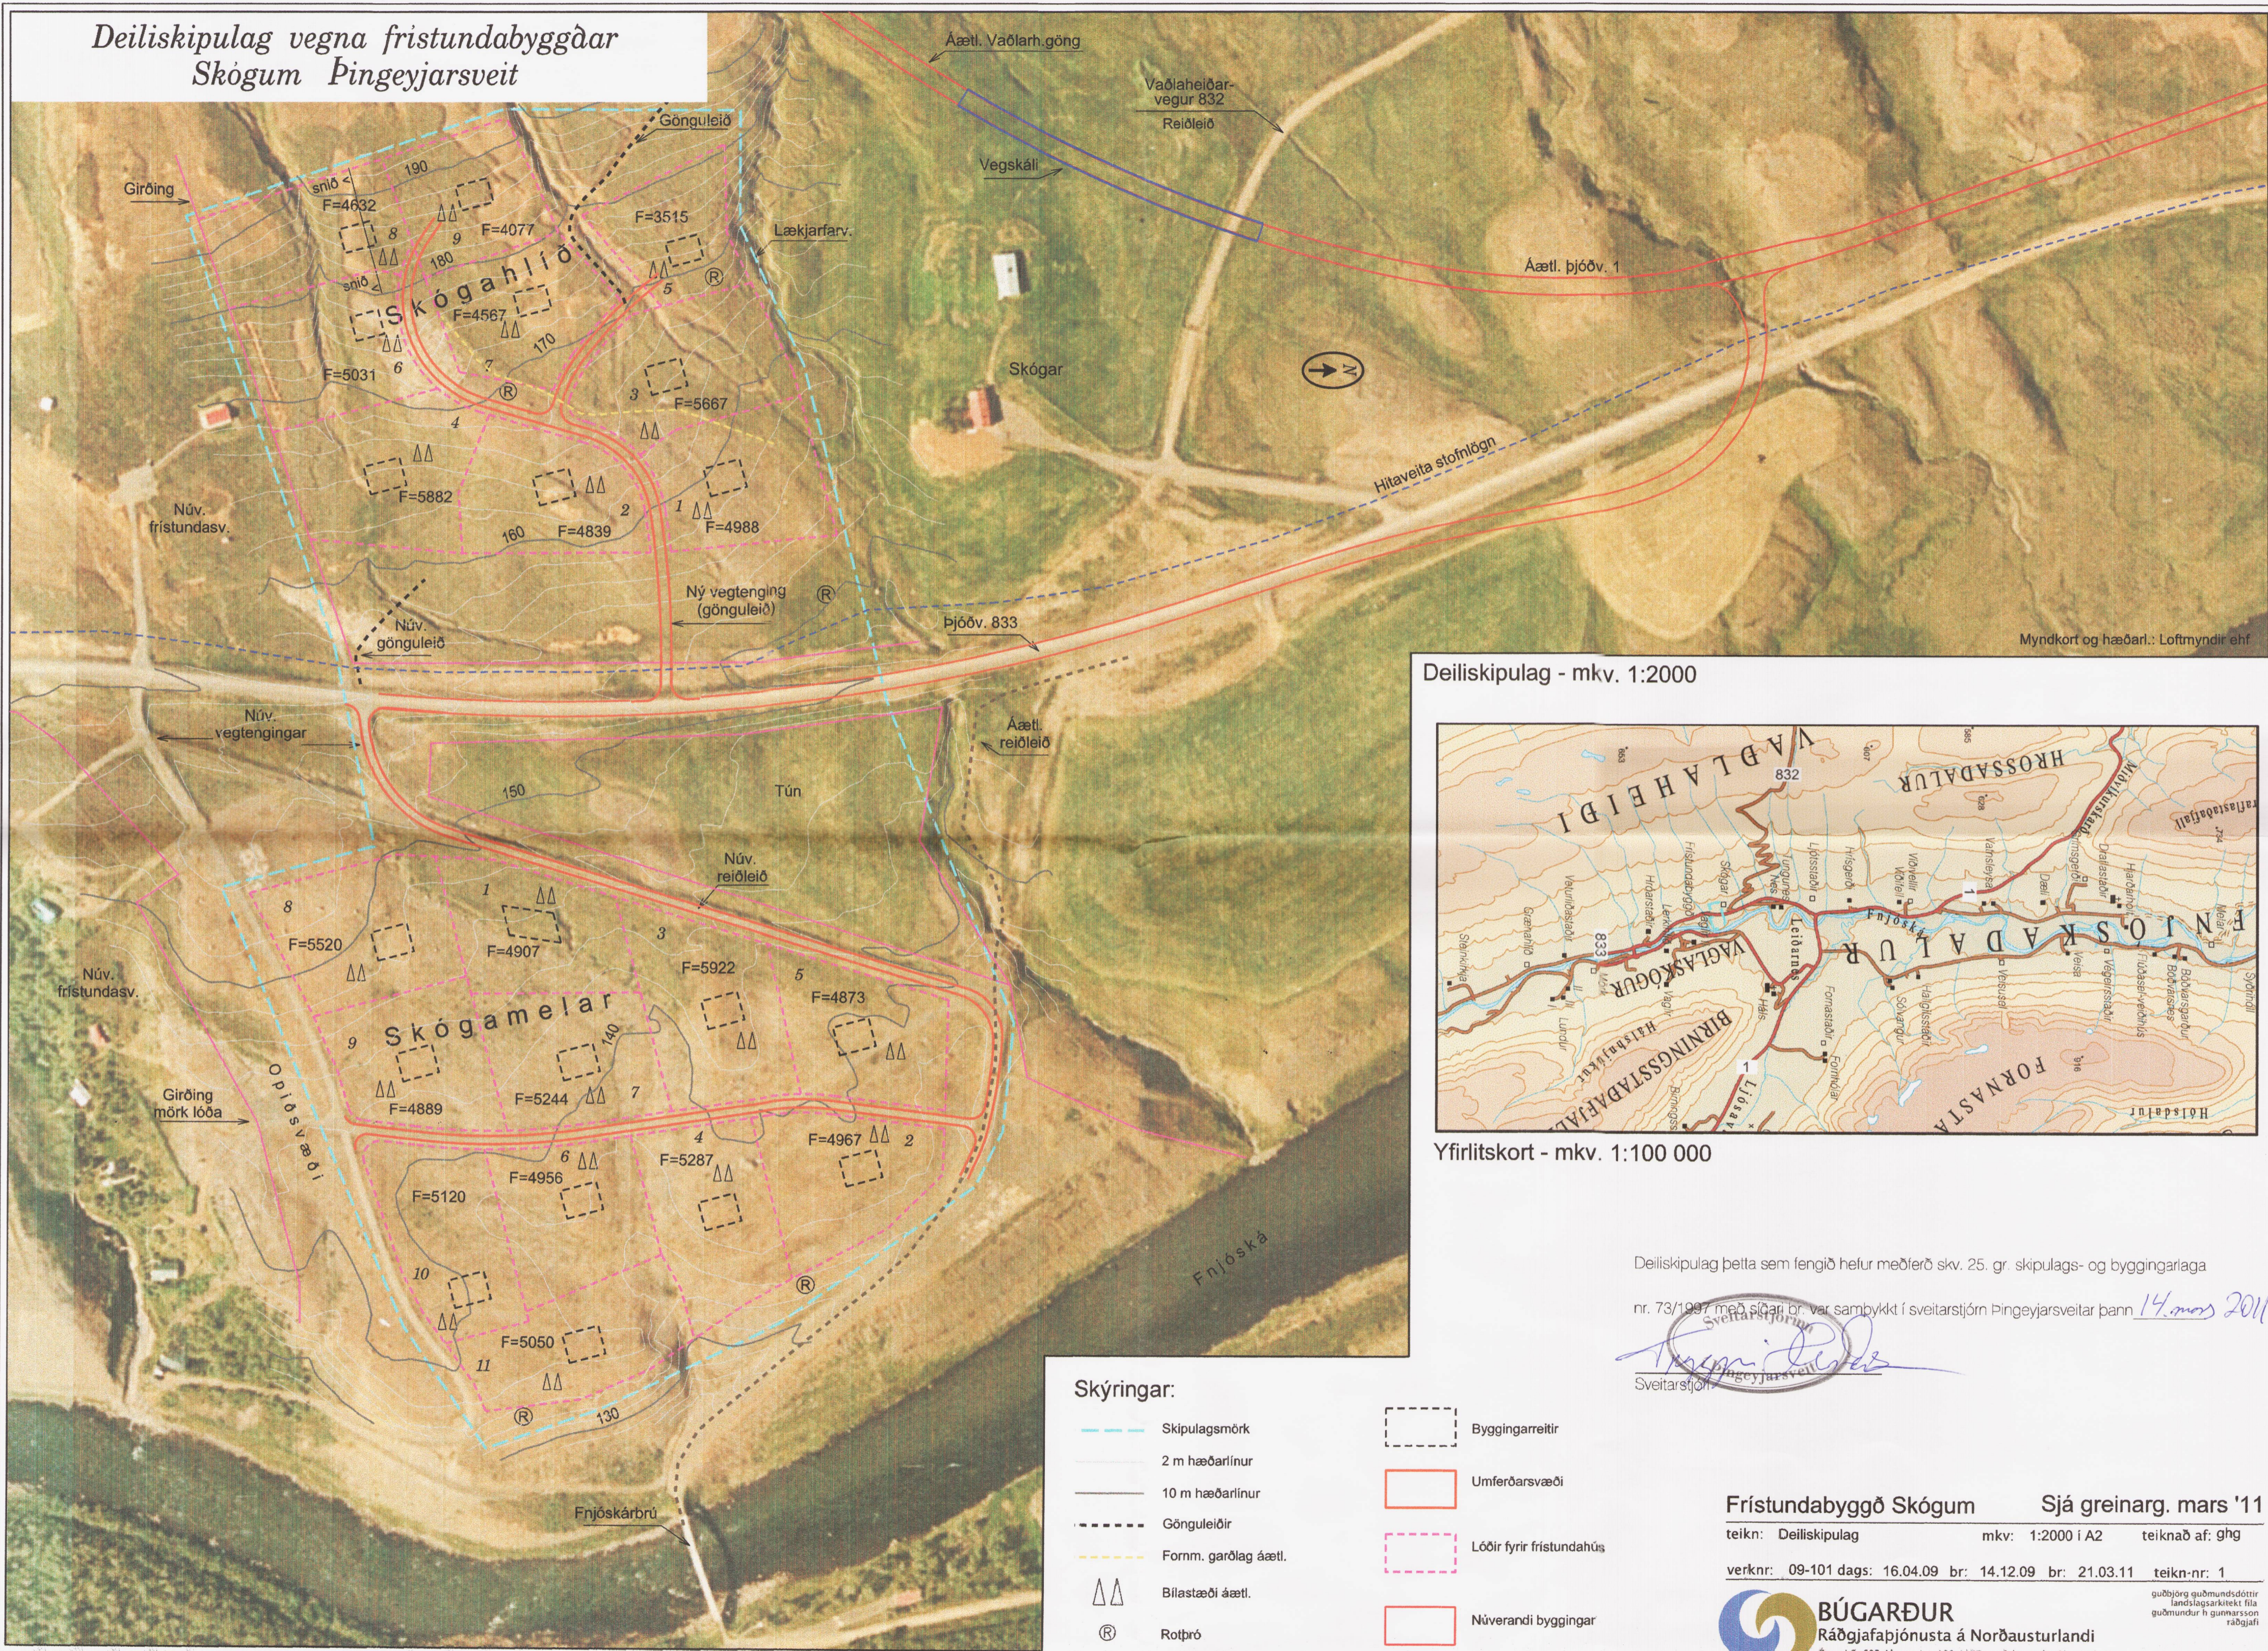

Myndkort og hæðarl.: Loftmyndir ehf

Deiliskipulag - mkv. 1:2000



Yfirlitskort - mkv. 1:100 000

Deiliskipulag þetta sem fengið hefur meðferð skv. 25. gr. skipulags- og byggingarlaga nr. 73/1997 með síðari br. var samþykkt í sveitarstjórn Þingeyjarsveitar þann 14. mars 2011

[Signature]
Sveitarstjórn Þingeyjarsveitar

- Skýringar:**
- Skipulagsmörk
 - 2 m hæðarlínur
 - 10 m hæðarlínur
 - Gönguleiðir
 - Form. garðlag áætl.
 - Bilastæði áætl.
 - Rotþró
 - Byggingarreitir
 - Umferðarsvæði
 - Lóðir fyrir fristundahús
 - Núverandi byggingar

Frístundabyggð Skógum Sjá greinarg. mars '11

teikn: Deiliskipulag mkv: 1:2000 í A2 teiknað af: ghg

verknr: 09-101 dags: 16.04.09 br: 14.12.09 br: 21.03.11 teikn-nr: 1

BÚGARÐUR
Ráðgjafarþjónusta á Norðausturlandi

guðbjörg guðmundsdóttir
landslagsarkitekt flla
guðmundur h. guðmarsson
ráðgjafi

Óseyri 2, 603 Akureyri, s. 460 4477. netf: bugardur@bugardur.is