
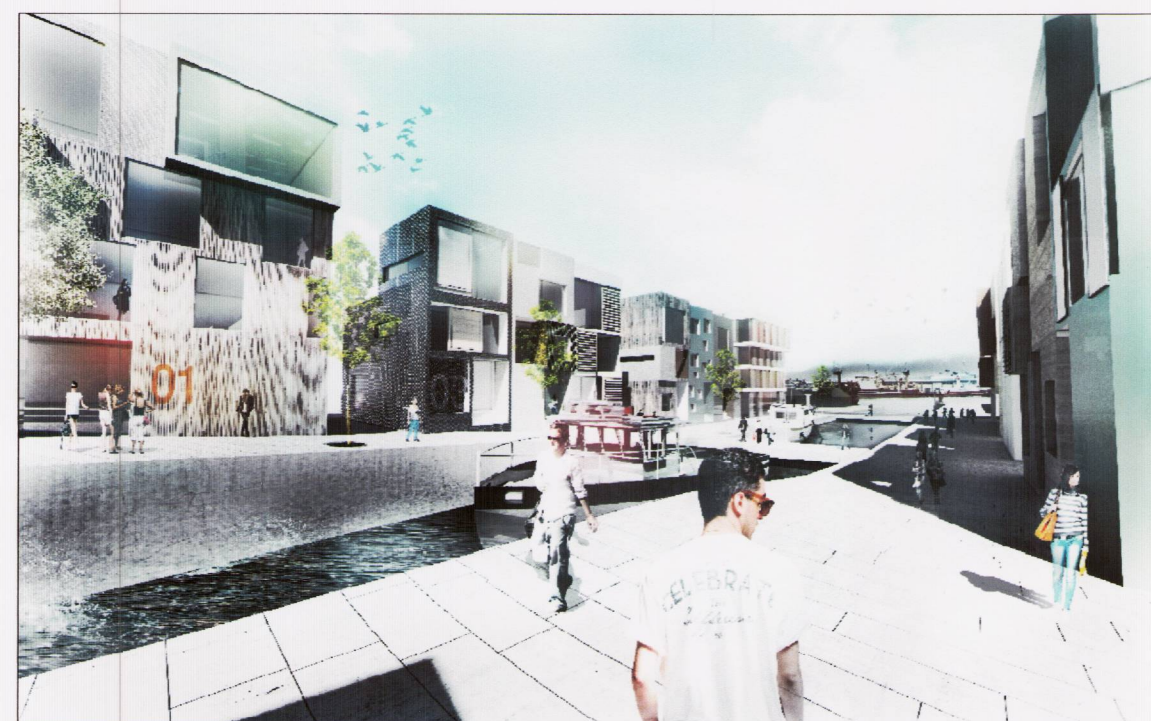
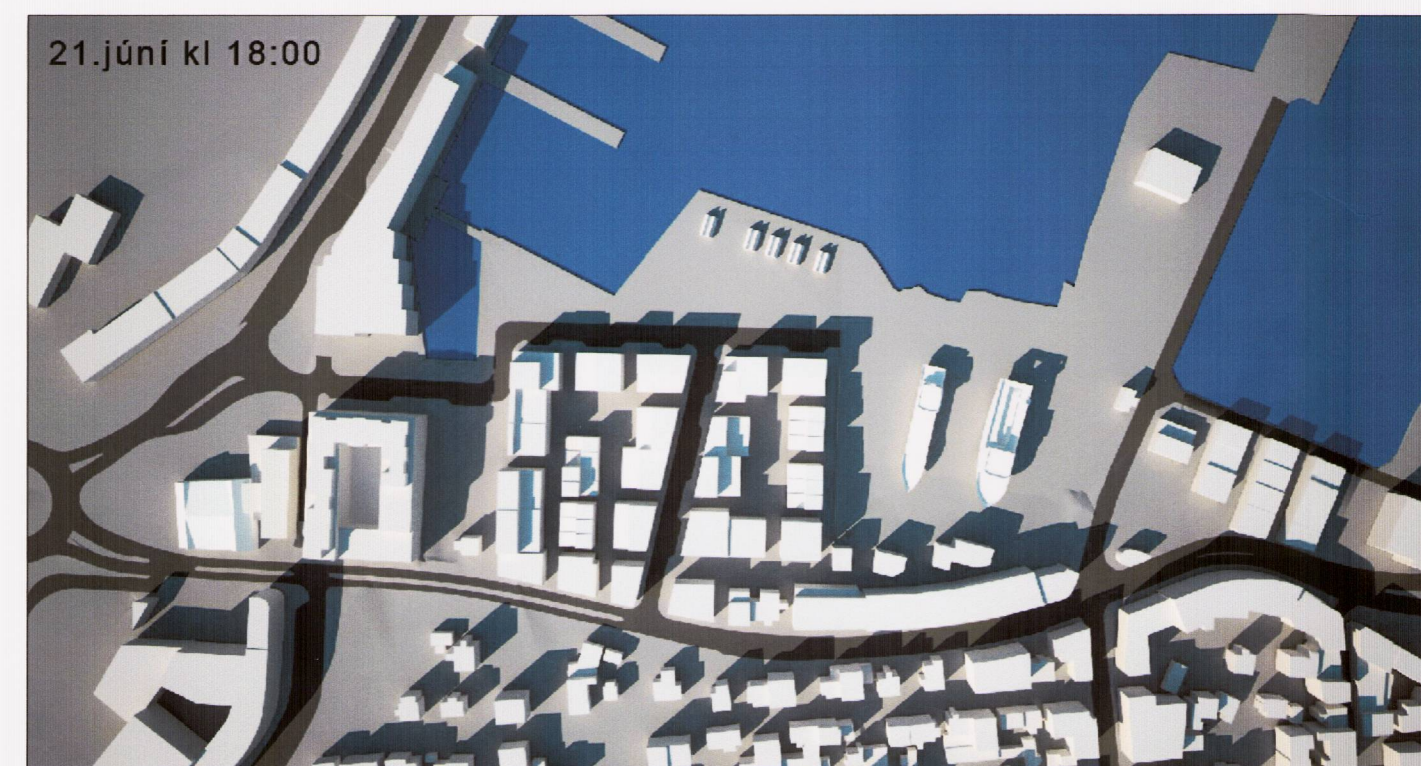
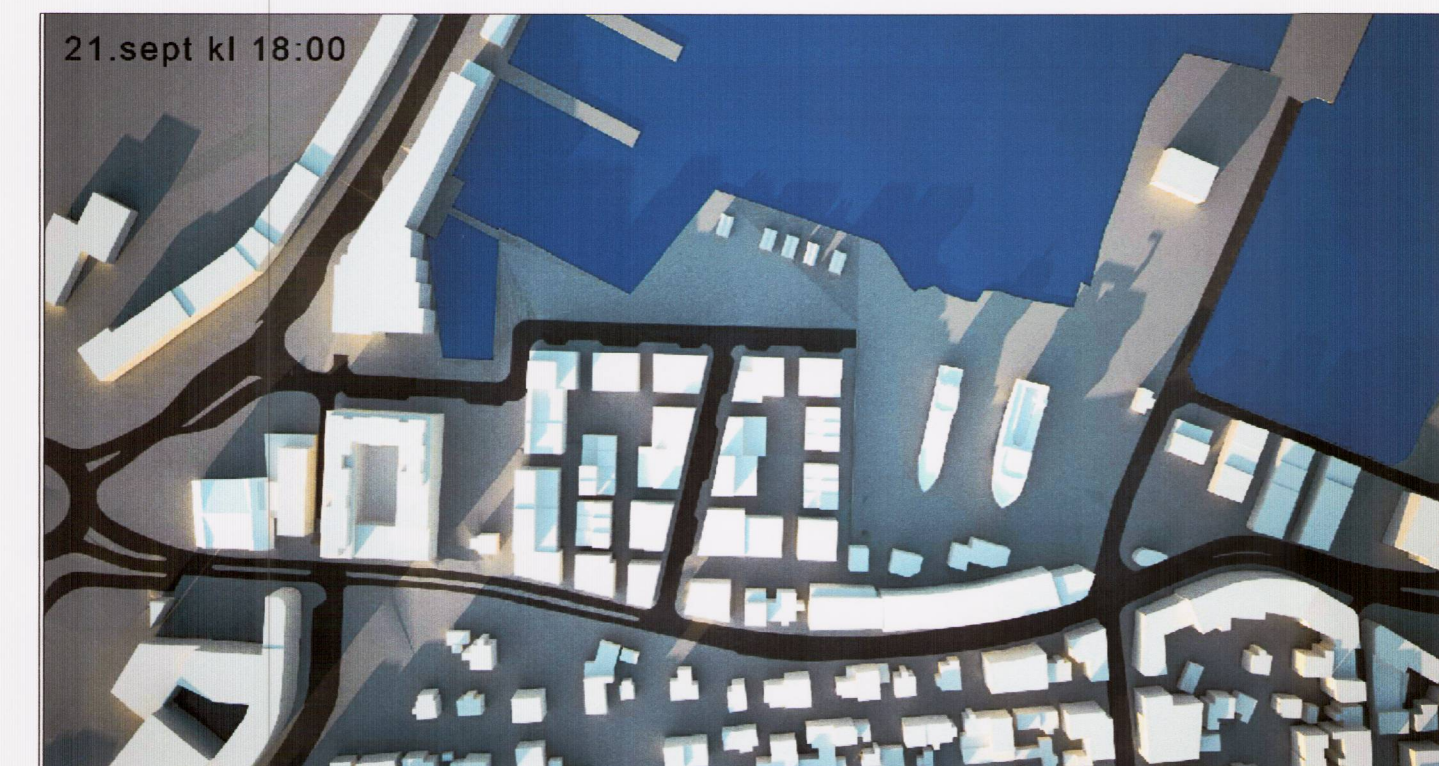
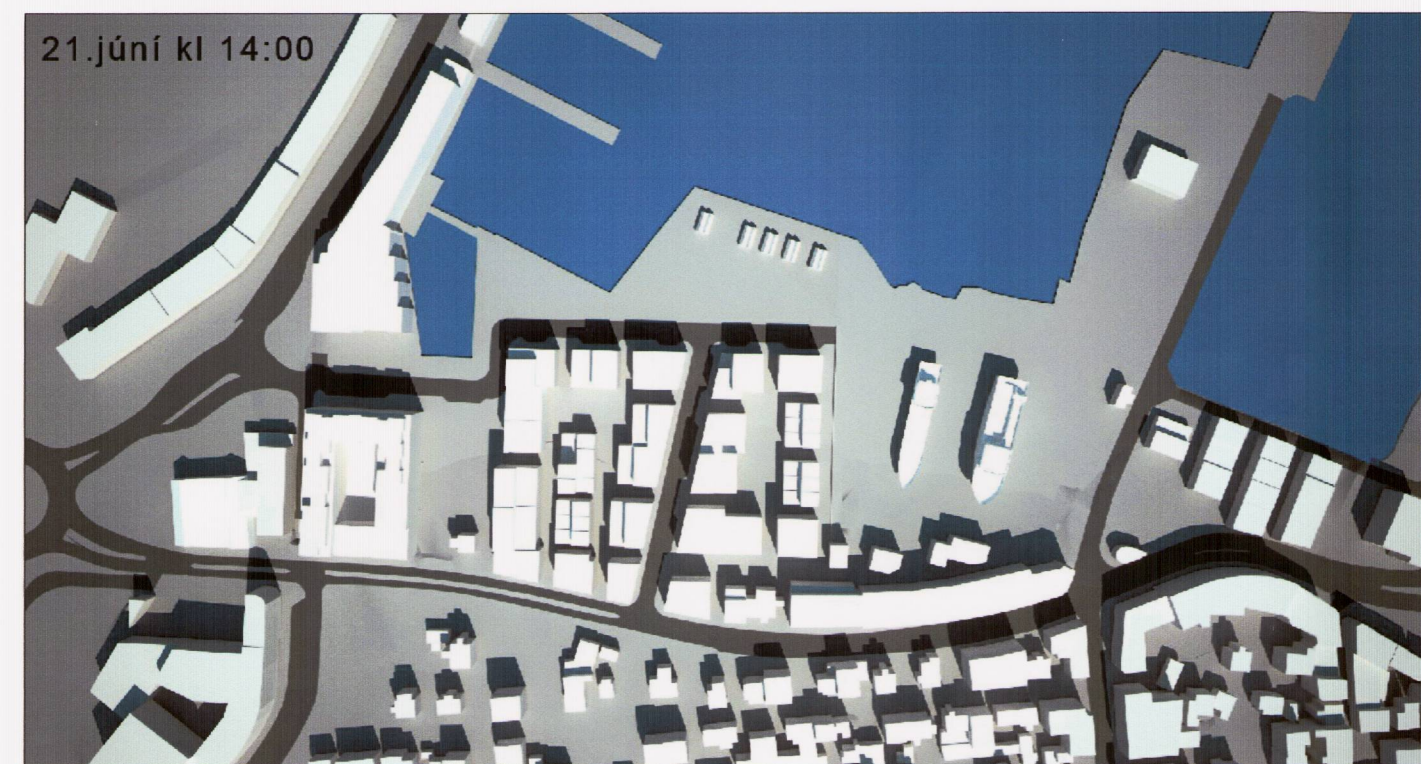
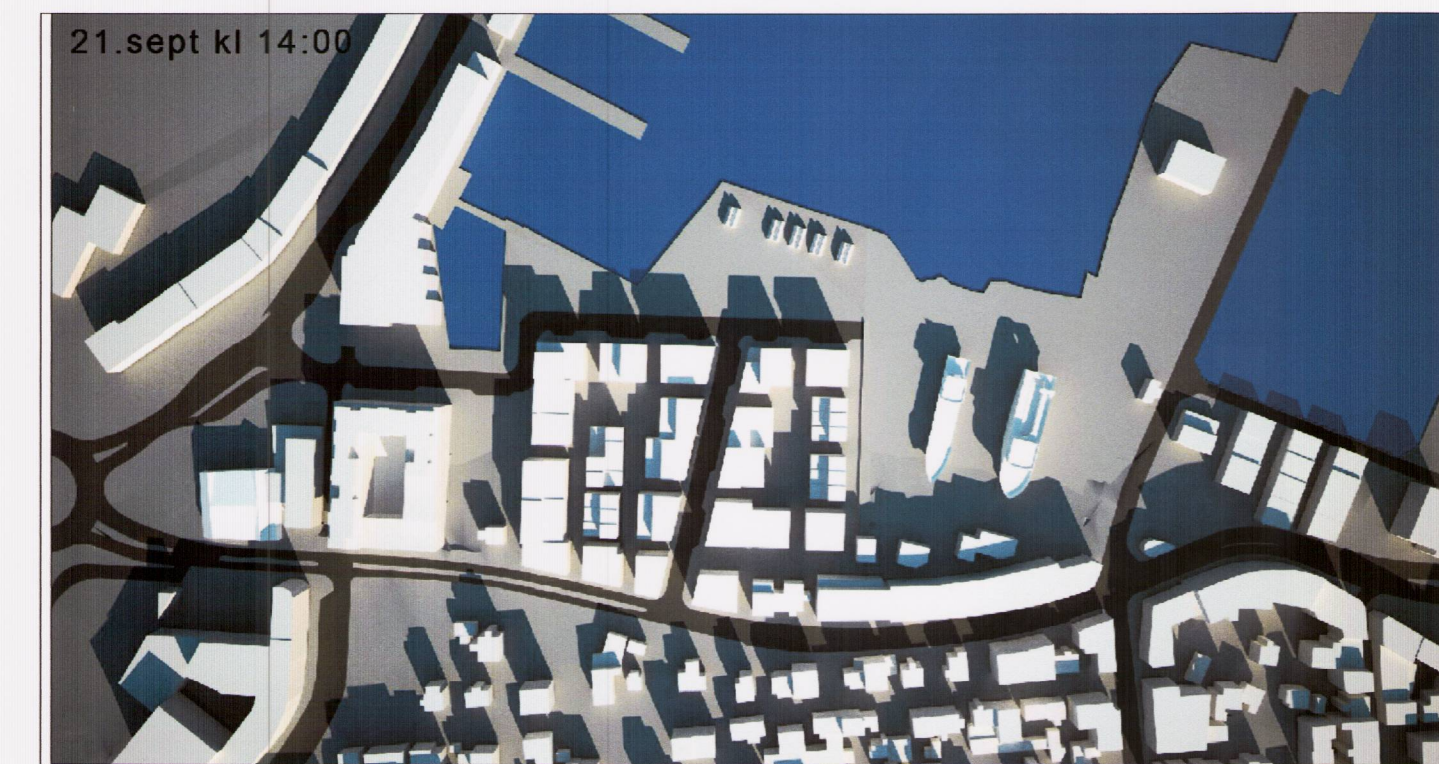



# VESTURBUGT - BREYTT DEILISKIPULAG 2013

SKUGGAVARP MARS/SEPTEMBER

SKUGGAVARP JÚNÍ

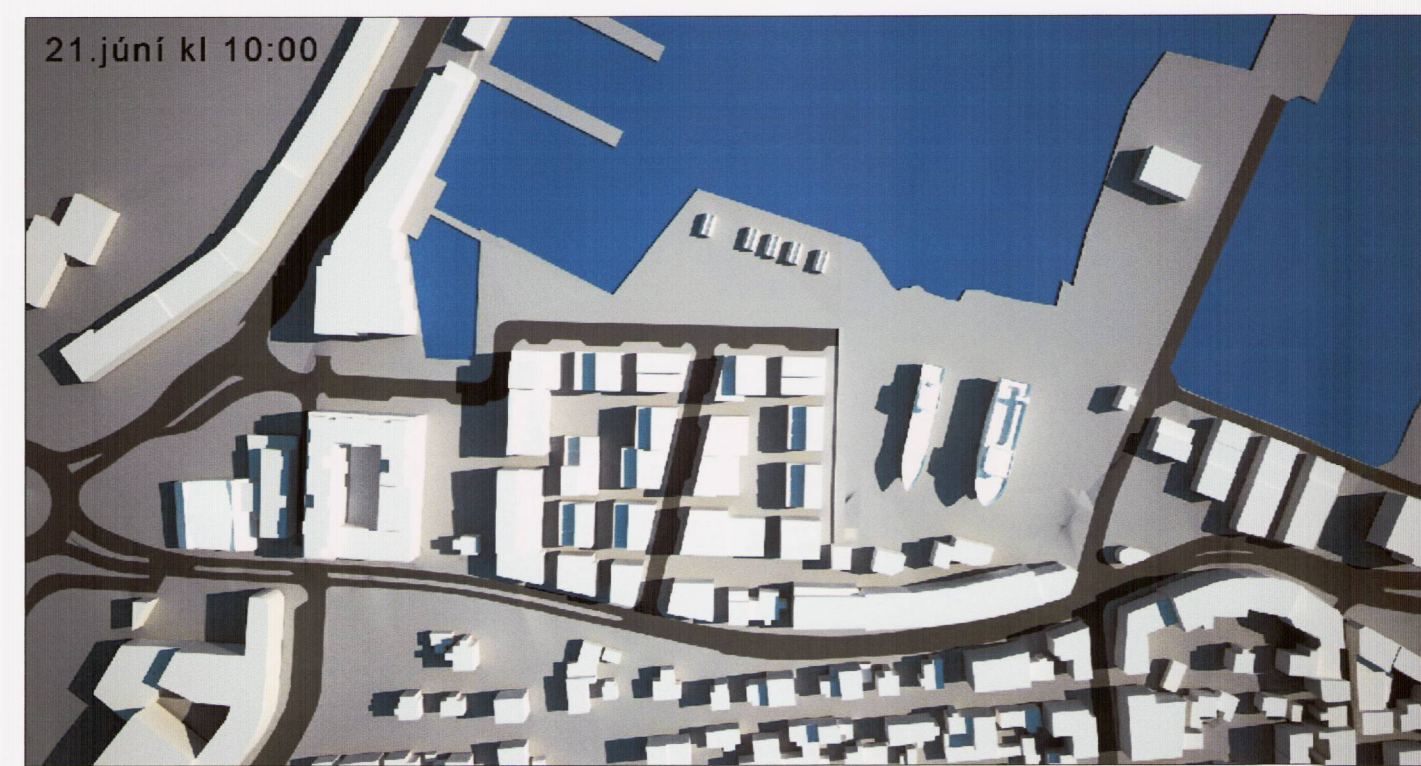

HORFT NORÐUR EFTIR KANAL Á REIT 06 Í ÁFANGA 2

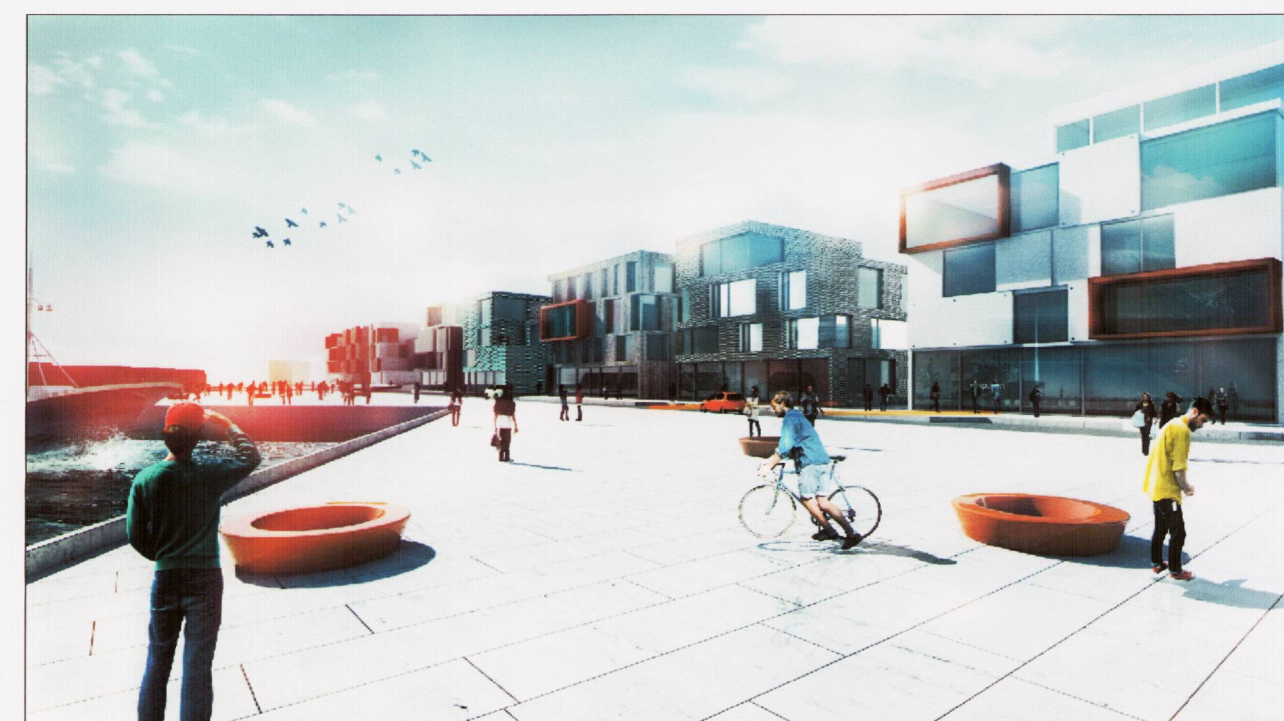


HORFT AUSTUR EFTIR HAFNARGÖTU




BYGGÐARMYNSTUR - YFIRLITSMYND 1.ÁFANGI ÚR SUÐRI



BYGGÐARMYNSTUR - YFIRLITSMYND 1. + 2. ÁFANGI ÚR SUÐRI

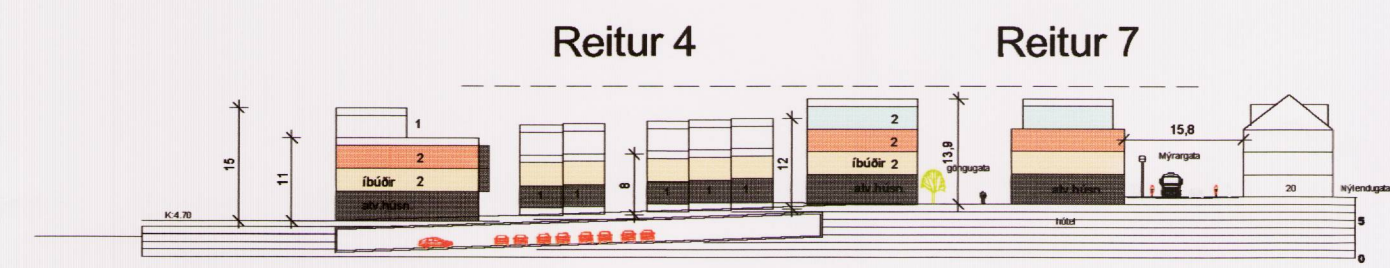

KENNISNIÐ NORÐUR-SUÐUR 1:1000

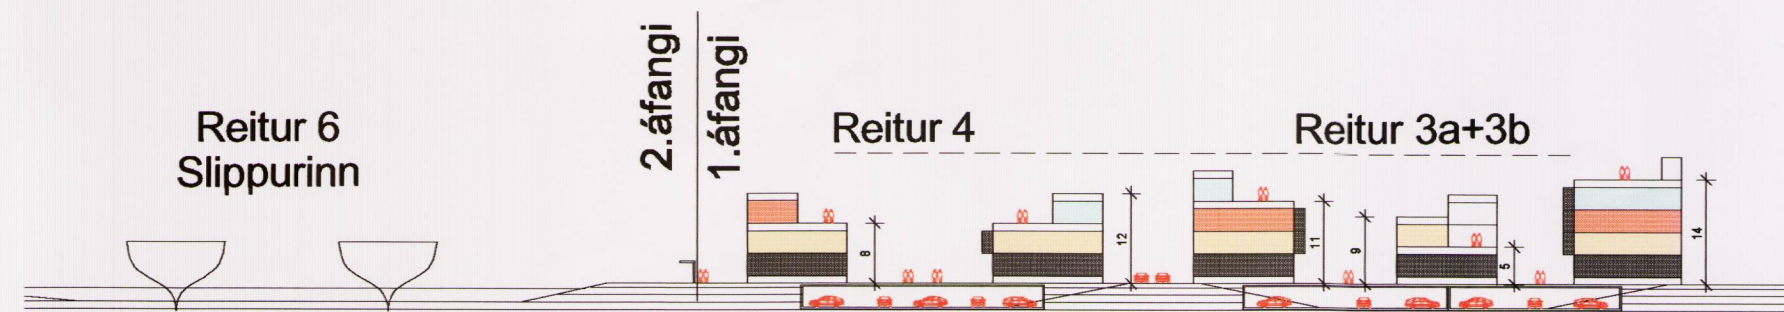

KENNISNIÐ AUSTUR-VESTUR 1:1000

VERKKAUPI:  
SKRIFSTOFA EIGNA  
OG ATVINNUÐRÓUNAR  
REYKJAVÍKURBORGAR

BREYTT  
1) 2013.11.11 EFTIR AUGLÝSINGU JEL  
2) 2014.01.15 ATHUGASEMÐIR SKIPULAGSSTOFNUNAR JEL

GAMLA HÖFNIN-VESTURBUGT  
SKÝRINGAUPPDRAÐTUR

HEITI TEIKNINGAR:  
BREYTT DEILISKIPULAG-1+2. ÁFANGI

DATE: 2013.07.08 HANNAÐ: JL, KA YRFR: TERNAÐ:

VERNR: 2013.07.08 KVARNR: 1:1.000,

ALARK  
arkitektar ehf.



S04  
4-5