


HELLNAHRAUN 3. ÁFANGI - BREYTING Á DEILISKIPULAGI, UPPFÆRT

HAFNARFJÖRDUR
www.hafnarfjordur.is

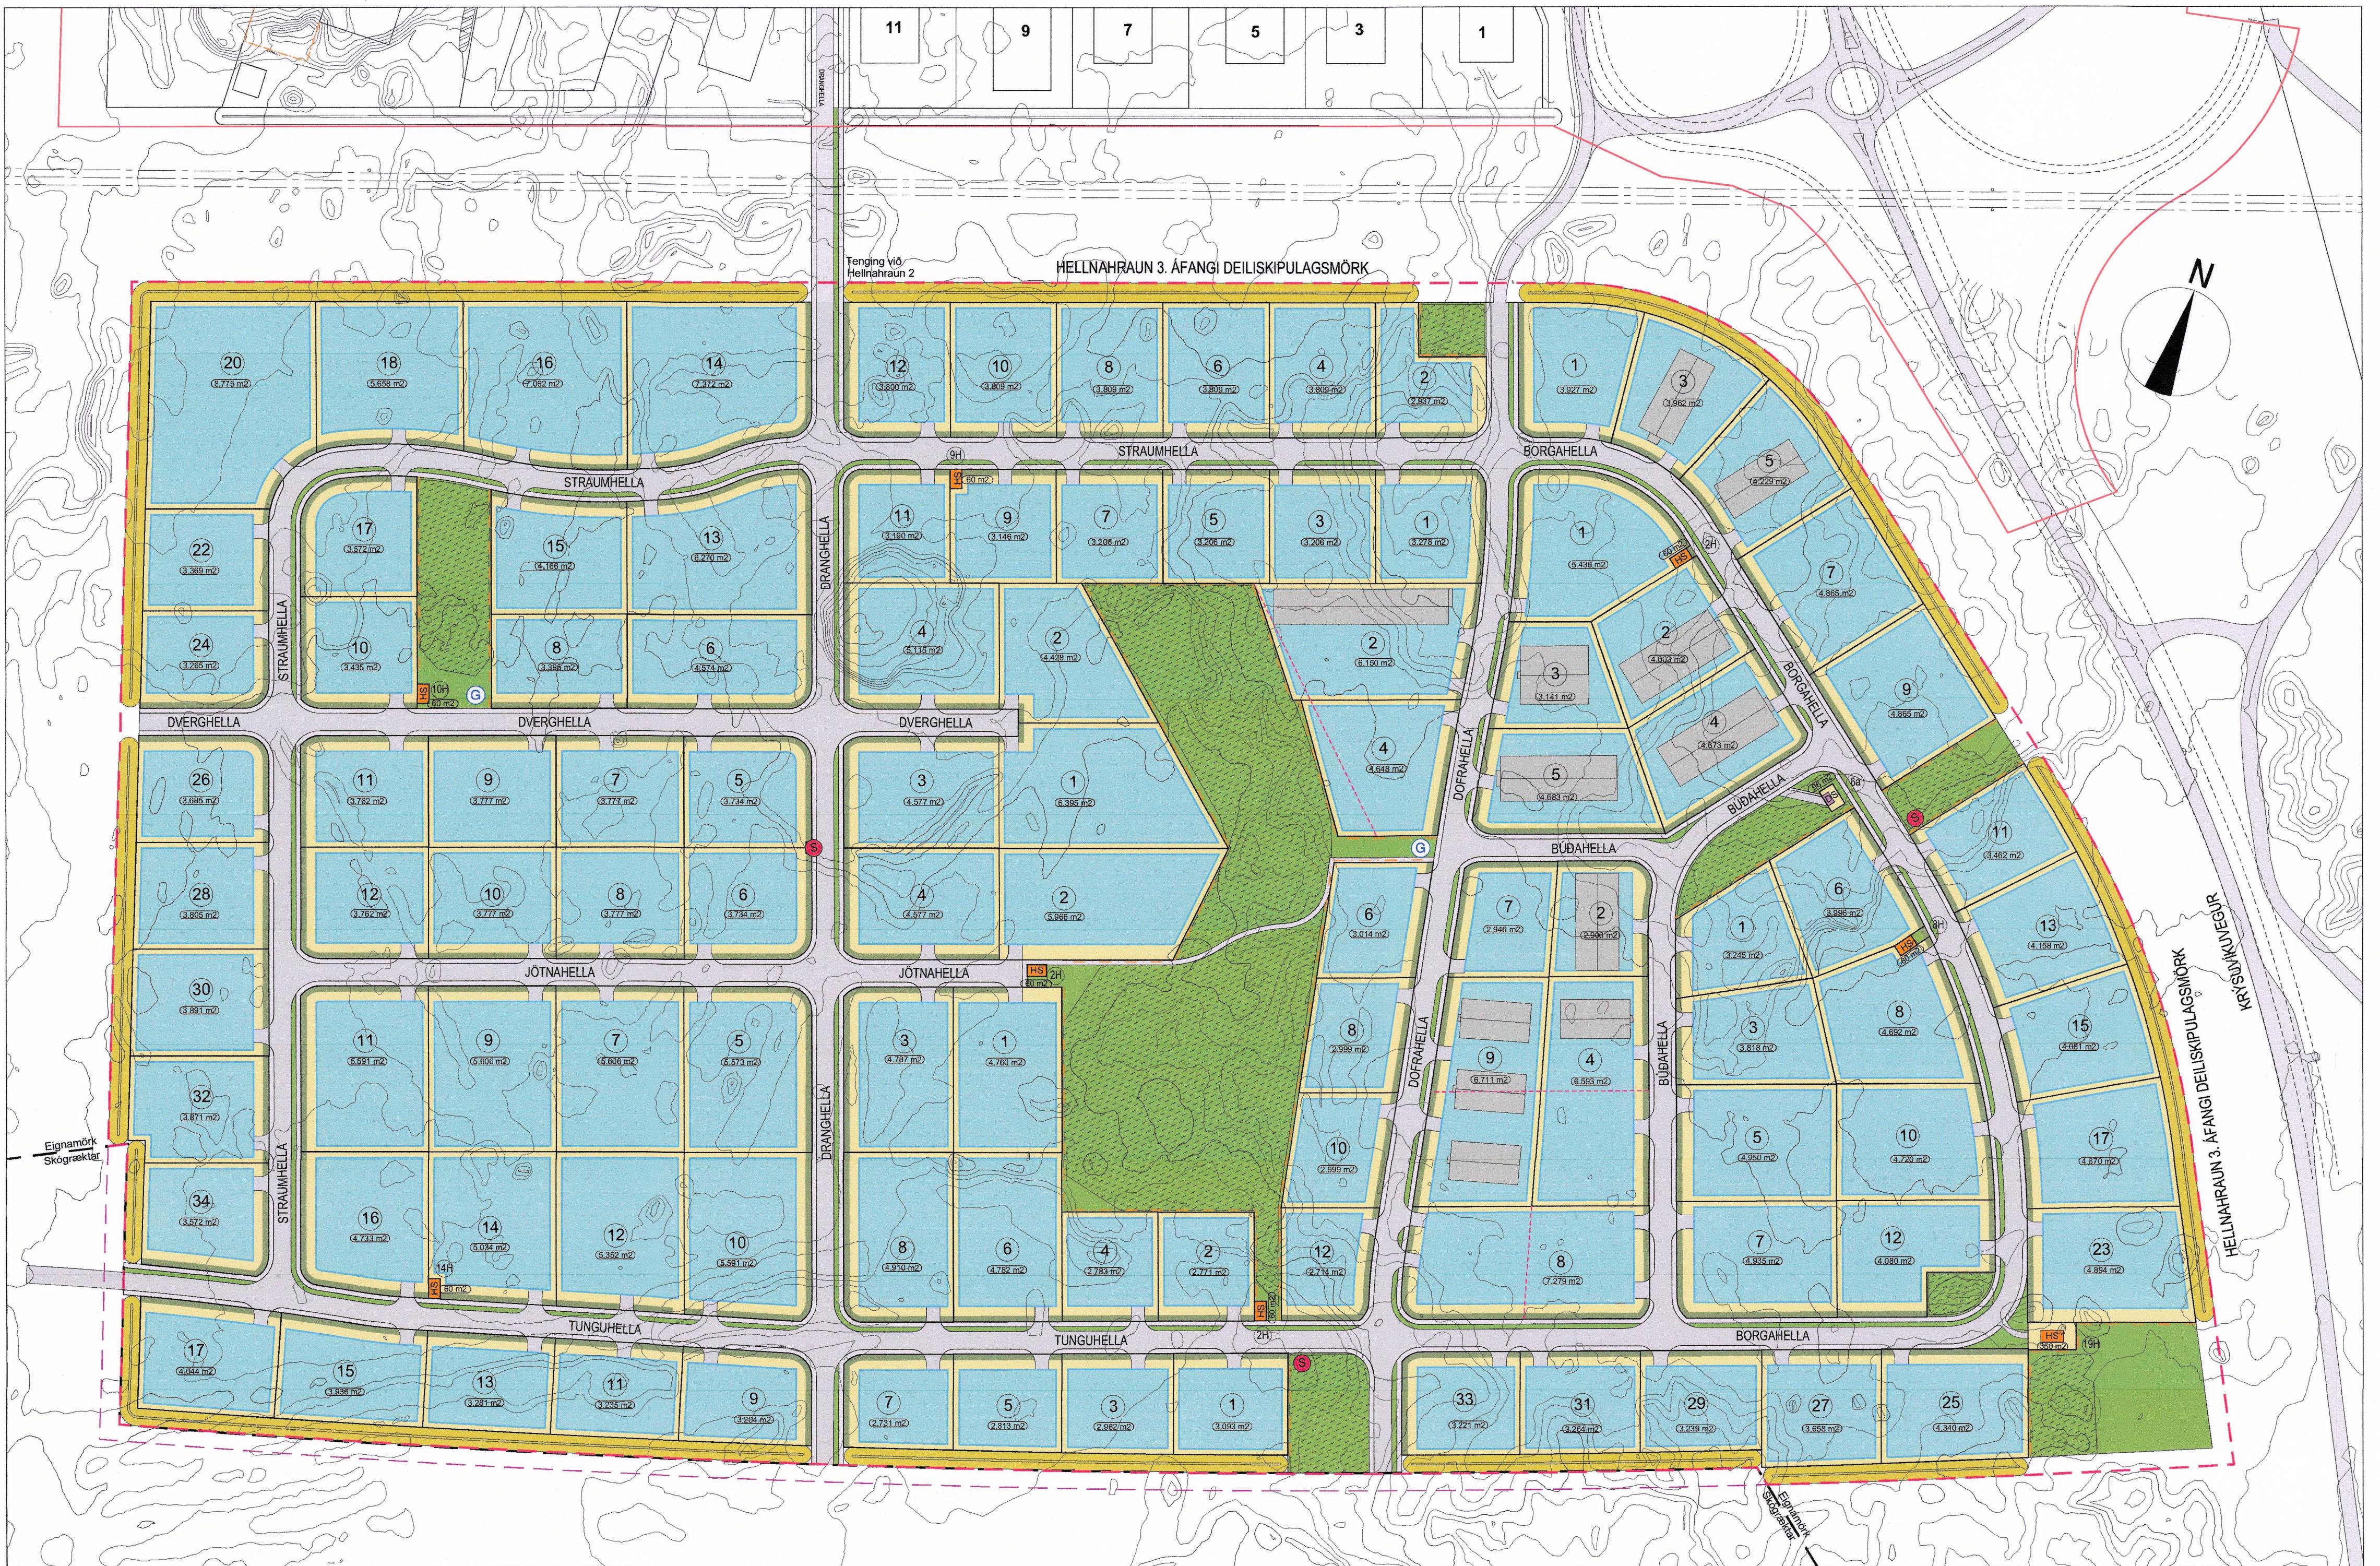

Deiliskipulagsuppráttur, mkv. 1:2000


Breyting skilmála

Breyting deiliskipulags nær til hluta deiliskipulags Hellnahrauns 3. áfanga. Breyting skilmála nær til alls deiliskipulags. Skilmálar deiliskipulagsins „Hellnahraun 3. áfangi“ eru uppfærðir í samræmi við þær breytingar sem lagðar eru til.

Helstu breytingar innan svæðis sem breytingin tekur til eru eftirfarandi:

- Skipting lóða eftir flokkum B1 og B2 fellur út.
- Byggingarreitir stækka að lóðum.
- Opnað er á móguleika að sameina lóðir, sjá nánar kafla 3.3 Sameining lóða í skilmálahefti.
- Nýtingarlutfall verður 0,6, sjá nánar kafla 2.5 Nýtingarlutfall - Skilmálatafla í skilmálahefti.
- Kvöld um að byggjigar a lóð skulu snerta eða fylgja bindandi byggingarlinu er felld niður, sjá nánar kafla 2.3 Byggingarreitir - byggingarlinur í skilmálahefti.
- Hármarkshæð mannvirkja fer úr 8,5 m í 12,0 m, sjá nánar kafla 2.4 Byggingar í skilmálahefti.
- Númer athafnalóða hlíðast vegna sameiningu lóða og fara úr 108 í 105.
- Bætt er við lóð fyrir Þælstuð.
- Staðsettning lóða fyrir veitustofnanir færist til og fjölgar um tvær.
- Staðsettning grendarstöðvar færist.
- Staðsettning biðstöðva almenningsvagna færist.

HELLNAHRAUN 3. ÁFANGI - DEILISKIPULAGSSKILMÁLAR, ÚTGÁFA 0.4 dags. 26.nóvember 2021, öðlist gildi með breytingu á deiliskipulagi.

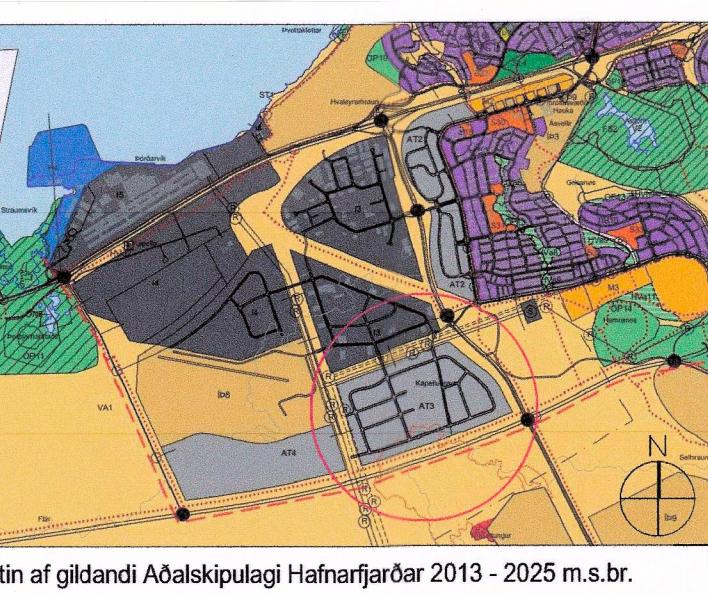

Hlutin af gildandi Aðalskipulagi Hafnarfjarðar 2013 - 2025 m.s.br.

| SKÝRINGAR: | |
|--------------------|--|
| 1 | Mork skipulagssvæðis, felld niður |
| 2 | Mork skipulagssvæðis |
| 3 | Kvöld um grðor 3m |
| 4 | Opið svæði |
| 5 | Óþreyft hraun |
| HS | Lóð undir veitustofnanir |
| | Góngustigar |
| | Götur |
| | Grður manir |
| | Lóðir |
| | Lóðarmörk |
| | Dælustöð, feldi niður |
| | Byggingarreitur |
| | Byggingar |
| | Kvöld um girningu á lóðarmörkum sem liggja að opnum svæðum |
| 00 | Nr. lóða |
| xxx m ² | Síðari lóða |
| | Möguleiki á biðstöð almenningsvagna |
| G | Svæði fyrir grendargárm |
| DS | Dælustöð, byggingarreitur |
| | Lóðarmörk Skógtækjartínar |

Deiliskipulagsbreyting bessi sem fengið hefur meðferð i samræmi við ákvæði
1. mgr. 43 gr skipulagslags nr. 123/2010 var samþykkt í
skipulags- og byggingarár Hafnarfjarðar þann 12. 12. 2022

Hafnarfjörður
f.h. skipulags- og byggingarár

f.h. bæjarstjórn Hafnarfjarðar þann 20...

og i bæjarstjórn Hafnarfjarðar þann 20...

f.h. bæjarstjórnar

Tillagan var auglýst frá 19.12. 2021 með athugasemdir til

25.1.2022

Auglýsing um gildistíku breytingarinnar var birt í B-deild Sjófariðindarinnar þann

8.4. 2022

23.02.2022 Lagfærður uppráttur eftir athugasemdir
Skipulagstofnunar dags. 16.03.2022

HELLNAHRAUN 3. ÁFANGI

Deiliskipulagsuppráttur

Sveitarfélag: Hafnarfjörður
Áfangi: Deiliskipulag
Mælki/várdi: 1:2000, A1
Verknúmer: 19-061
Dagsetning: 26.11.2021
Útgáfa:
Teikning:
1 of 1
Skipulagshófundar:

ARKÍS
arkitektar