



# Grófin og Bergið, Reykjanesbær


## Deiliskipulagsbreyting

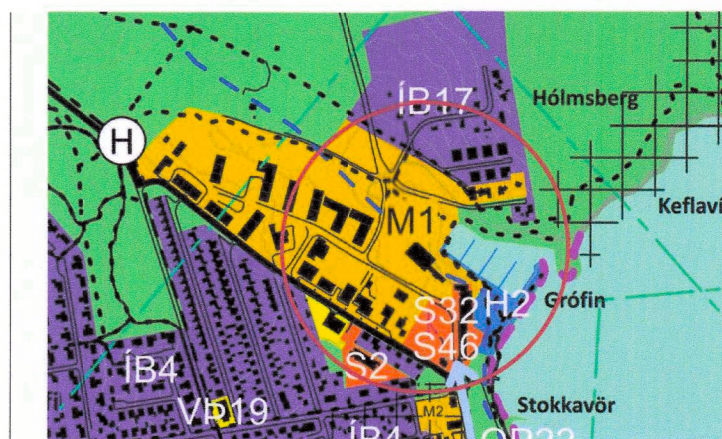

Aðalskipulag Reykjanesbæjar 2020-2035

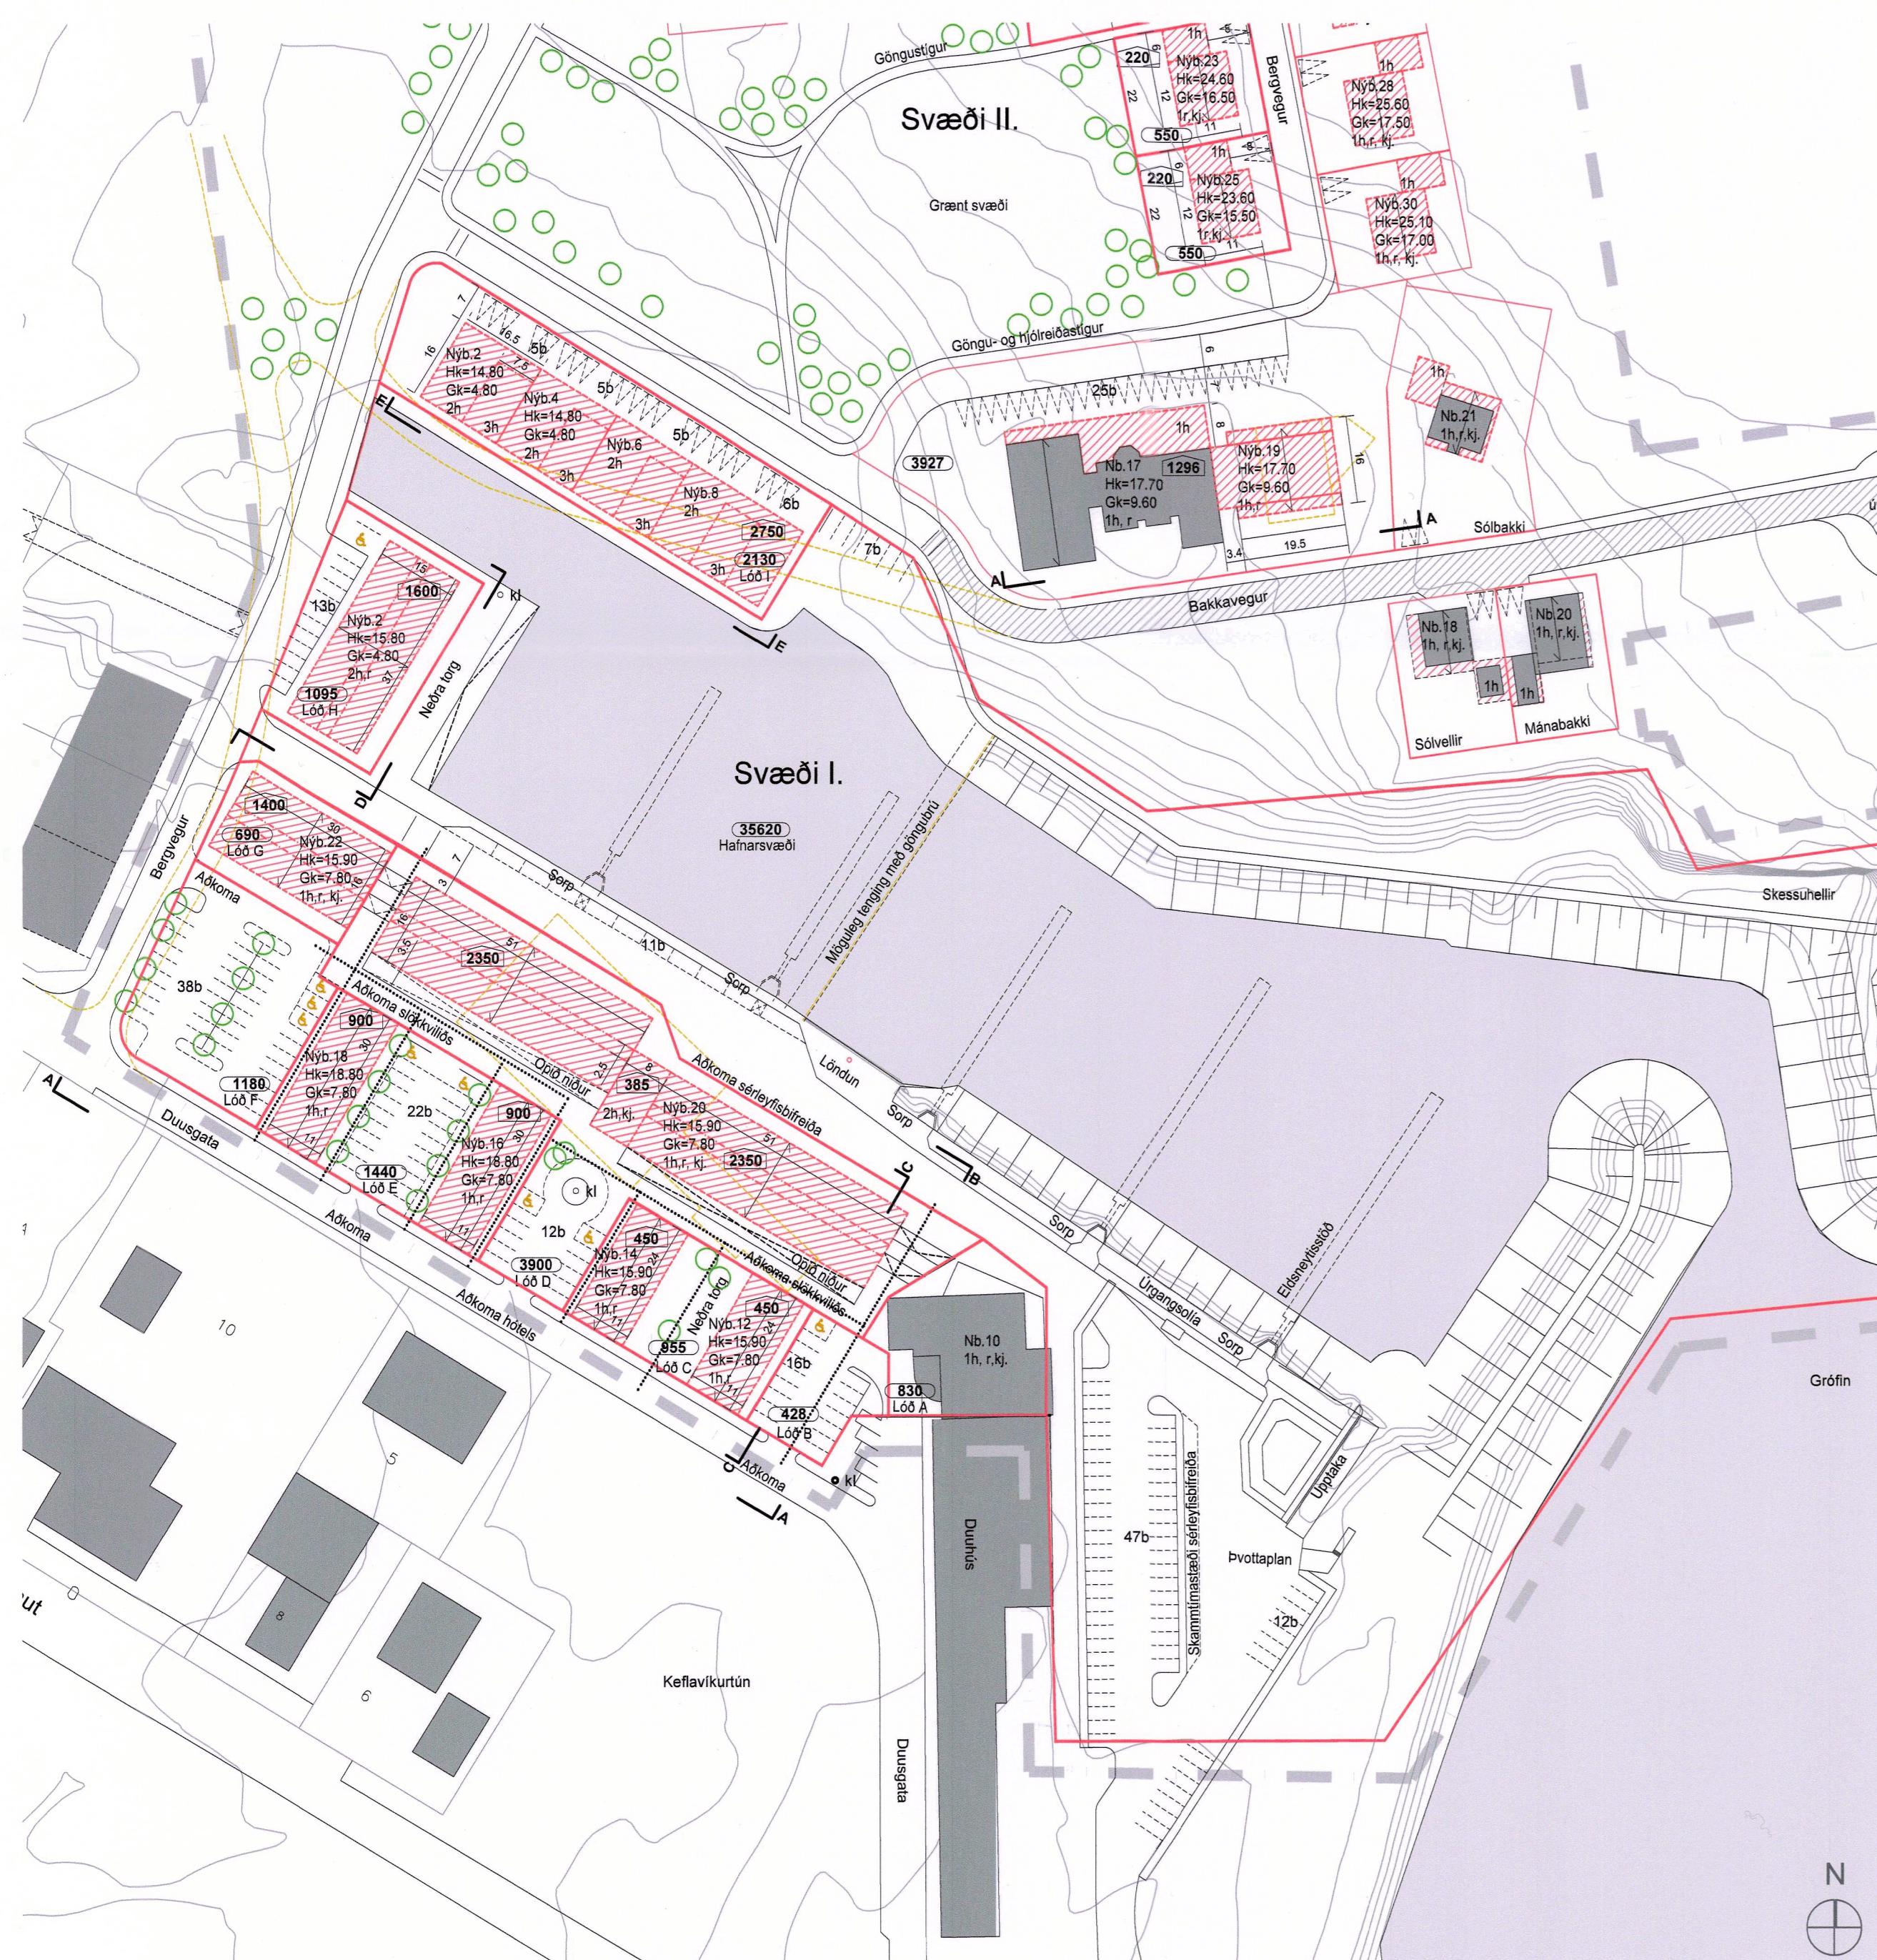

Gildandi deiliskipulag - MKV, 1: 1000

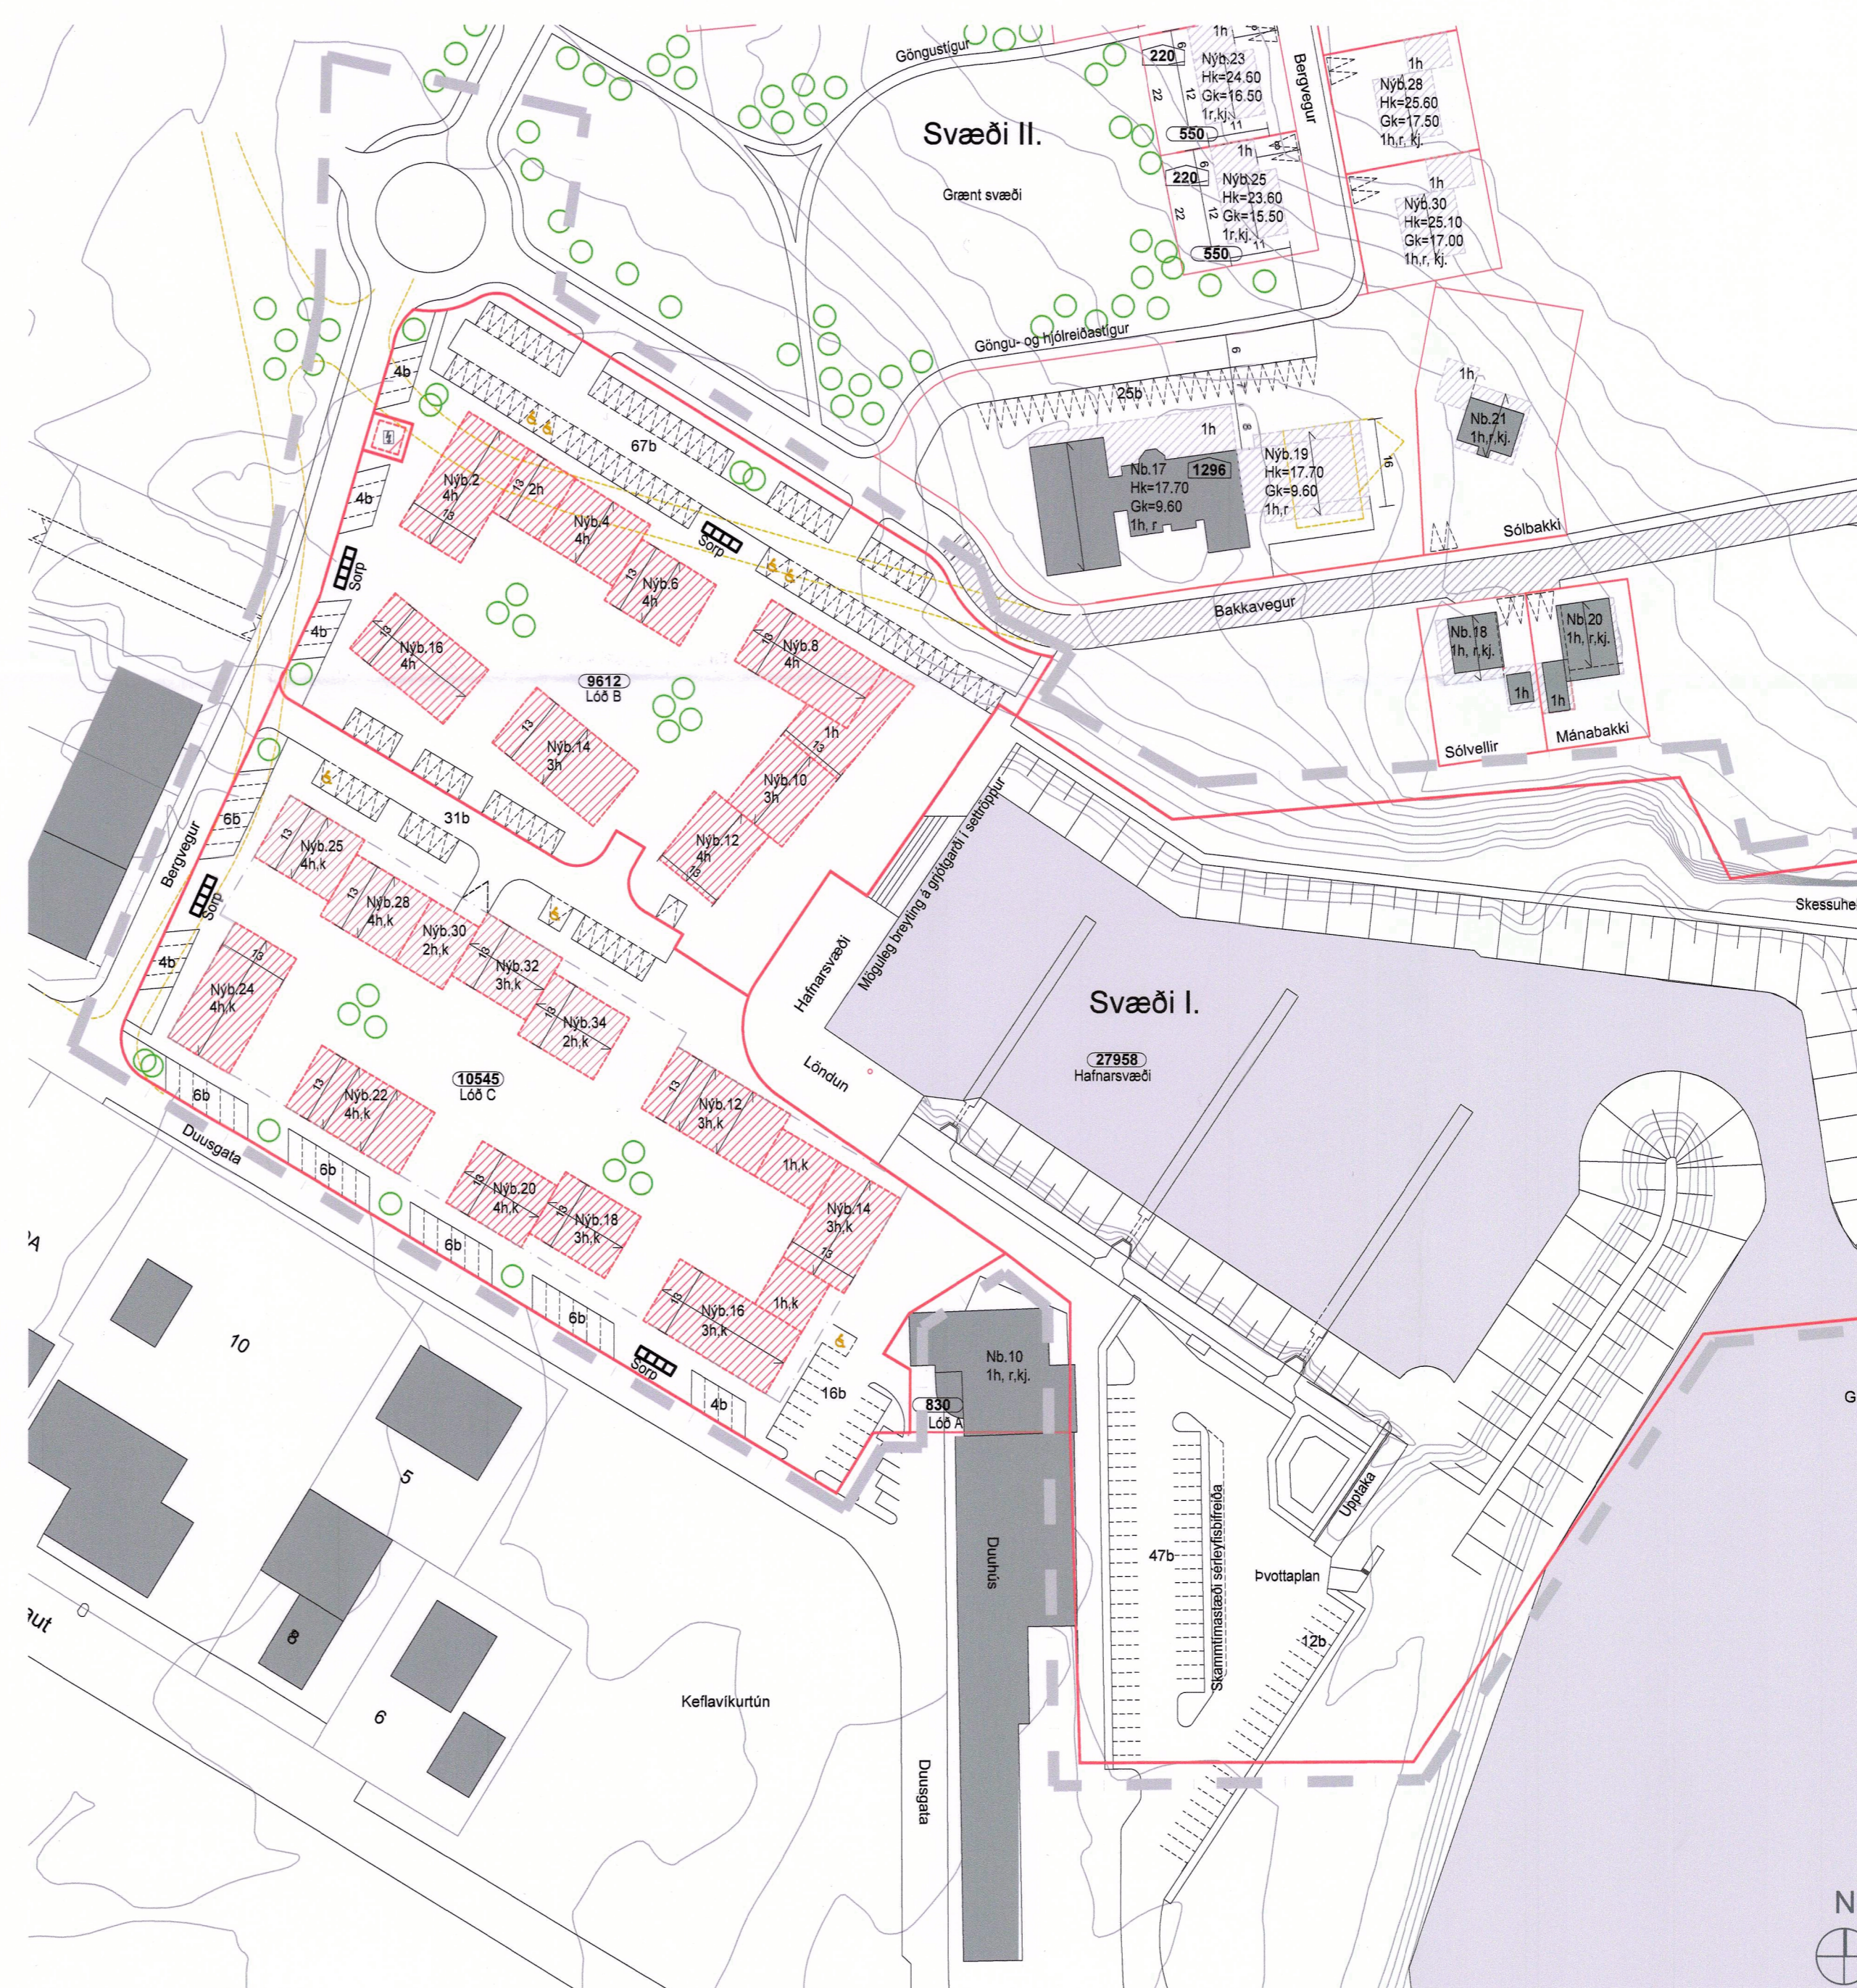

Breyting á deiliskipulagi - MKV, 1: 1000

- Skýringar**
- Skipulagsmörk
  - Núverandi lóðarmörk
  - Ný lóðarmörk
  - Fjarlæggt
  - Byggingarreitur, innregin hæð
  - Gildandi byggingarreitur
  - Byggingarreitur
  - Byggingarreitur neðanjarðar
  - Núverandi bygging
  - Vistgata
  - Sjór
  - W 9b Bílastæði, fjöldi bíla
  - 220 Hámarks byggingarmagn
  - 550 Stærð lóðar
  - Gróður leiðbeinandi
  - Nyb.nr Nýbygging, húsnúmer
  - Nb.nr Núverandi bygging, húsnúmer
  - Hk=xx.xx Hámarks hæðarkóti
  - Gk=xx.xx Gólfkóti 1. hæðar
  - 1h, r, kj 1. hæð, rishæð, kjallari
  - Bindandi mænisstefna
  - Djúpgámar, staðsetning leiðbeinandi
  - Dreifistöð rafmagns

Deiliskipulagsbreyting þessi sem fengið hefur meðferð í samræmi við ákvæði 1. mgr. 43. gr. skipulagslaga nr. 123/2010 var samþykkt í bláa stjórn 20. ágúst 2024 þann 1. júní 2024 og í bláa stjórn þann 20. ágúst 2024.  
Tillagan var auglýst frá 1. júní 2024 með atugasemdardfesti til 20. ágúst 2024.

Auglýsing um gildistöku breytingarinnar var birt í B-deild Stjórnartíðinda þann 20. ágúst 2024.

*Kjartan Mál Kjartan*  
REYKJANESBÆ

Verkhelti: Grófin og Bergið

Verkhlut: Deiliskipulag

Mælikvæði: 1:1000 Teiknað: BB

Samþykkt: Yfirfarið: JH

Útgáfudagur: 9. ágúst 2024 Verknúmer: 22065

Teiknistöð: Teiknir:

