




DEILISKIPULAG - FLENSBORGARHÖFN

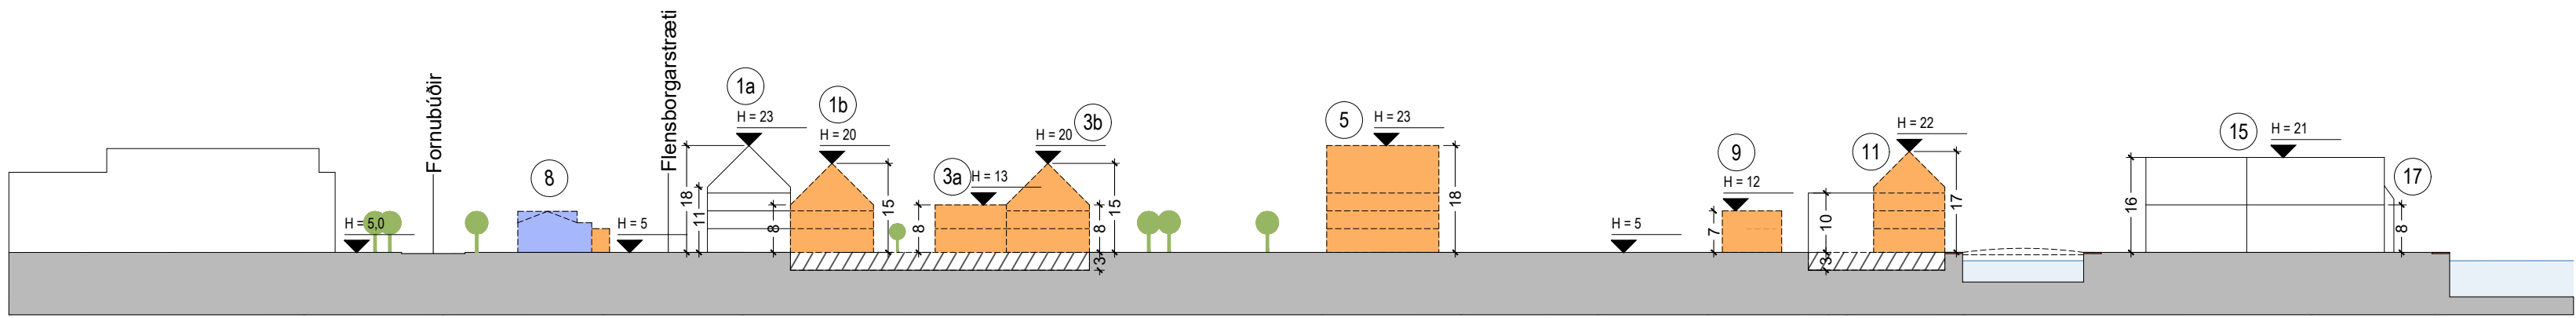


Sneiðing A-A

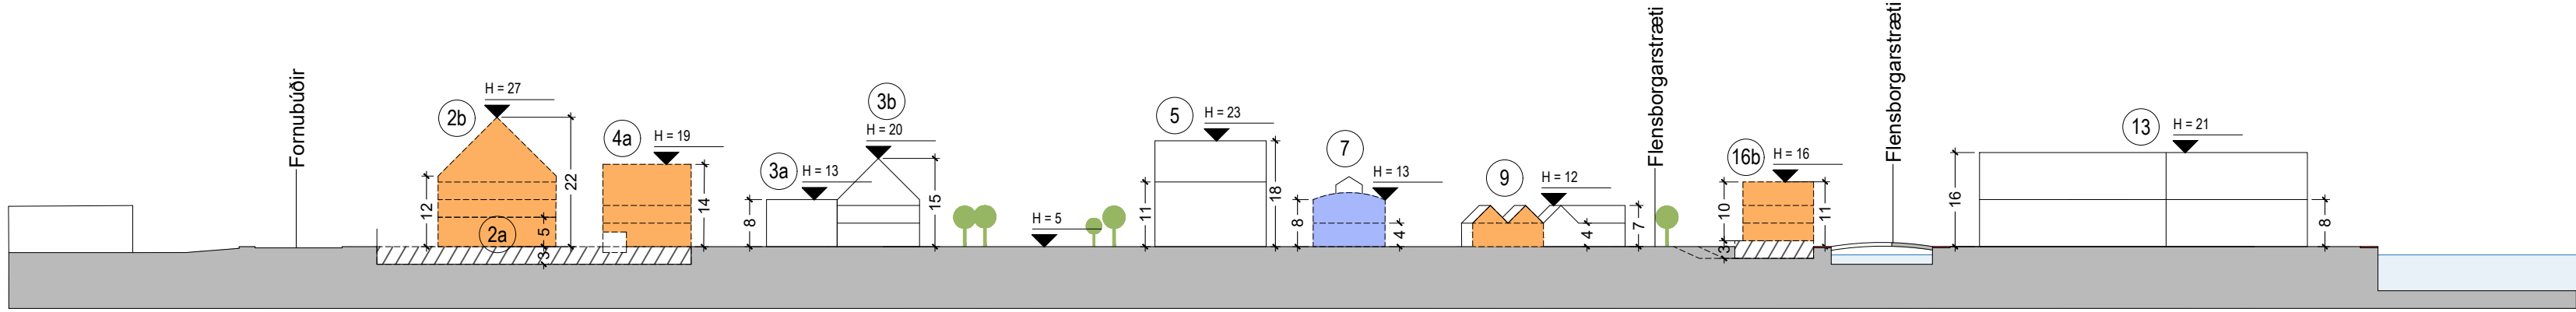


Sneiðing B-B

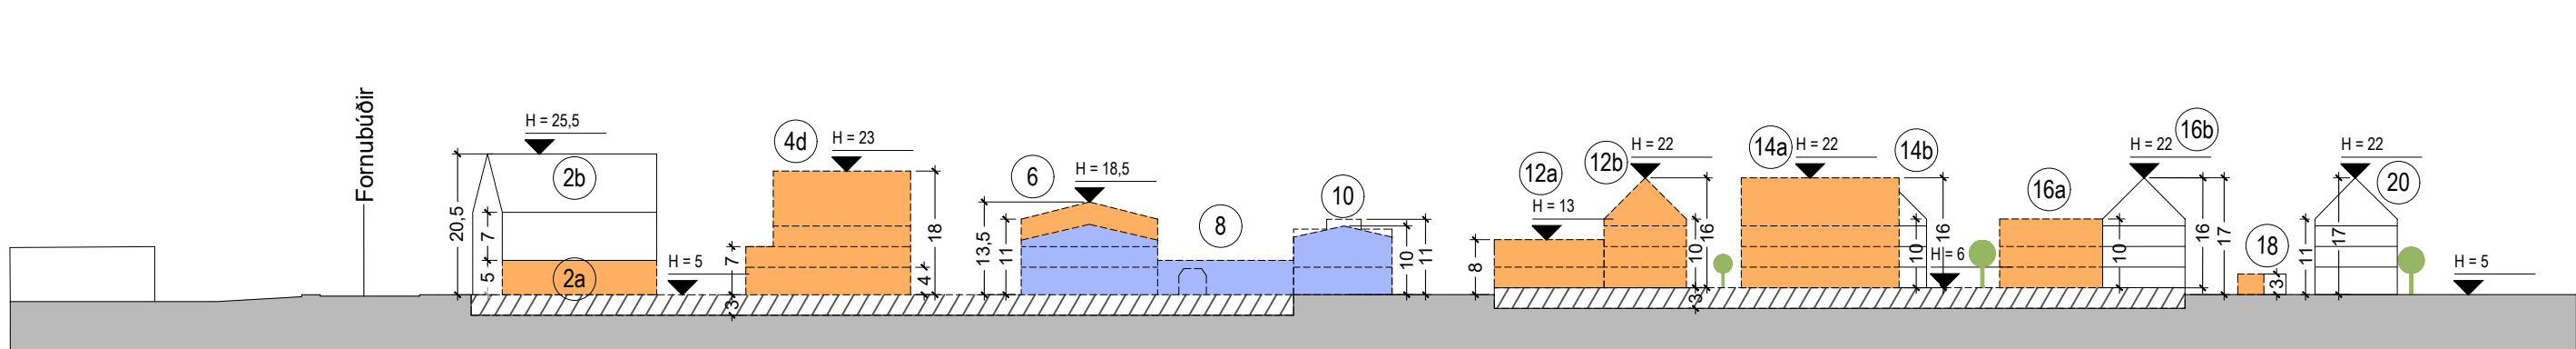


Sneiðing C-C

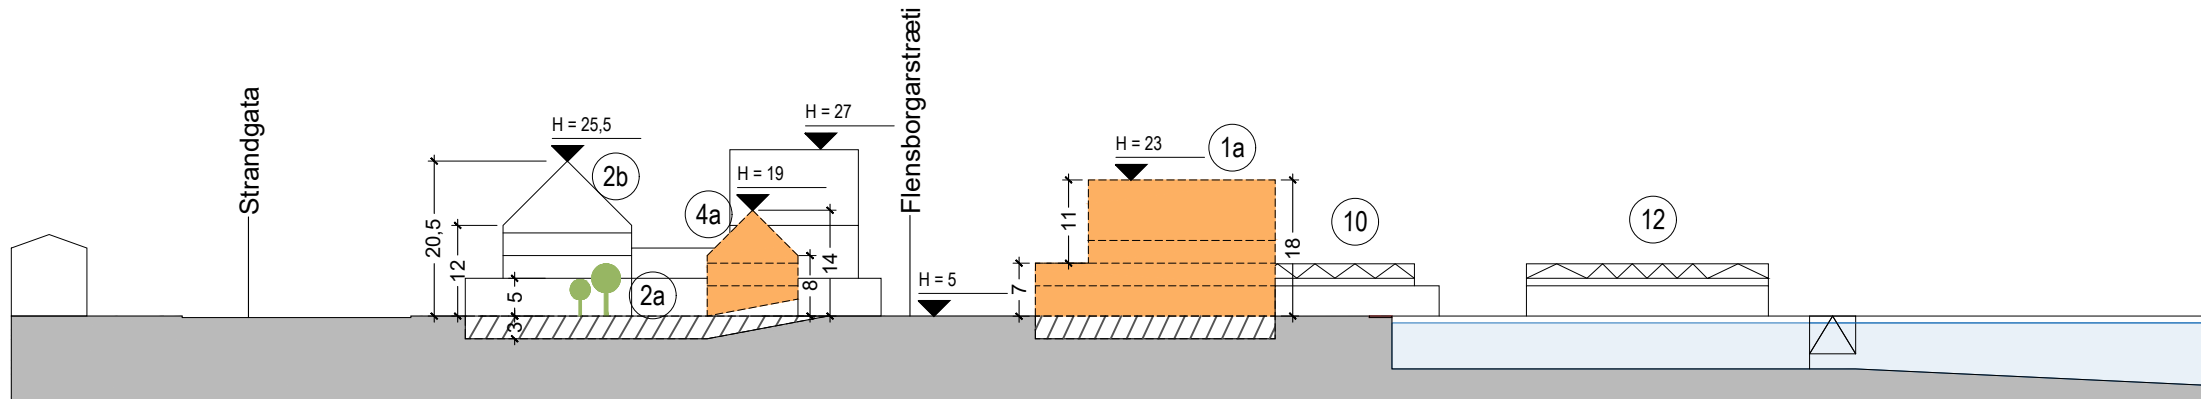


Sneiðing D-D

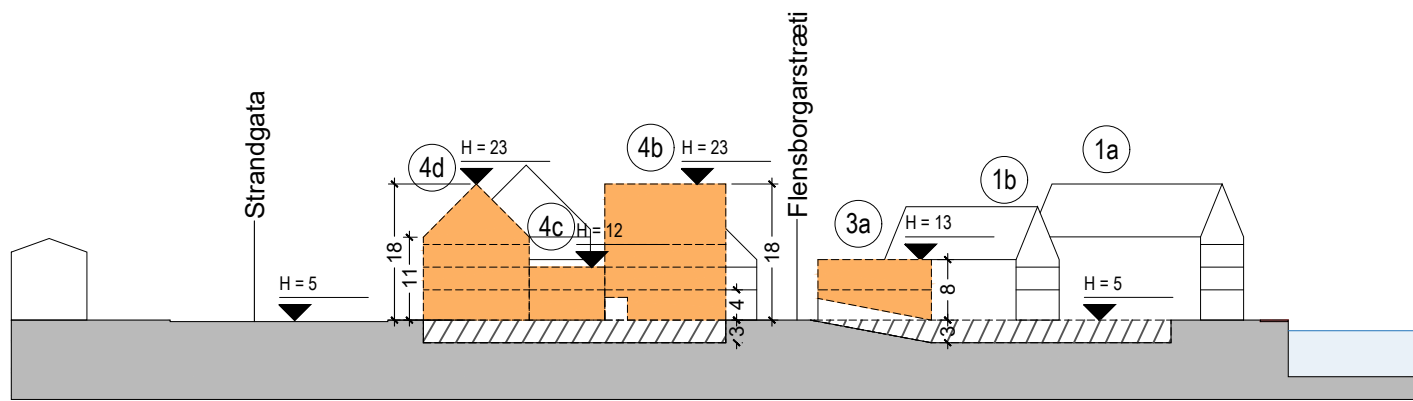


Sneiðing E-E

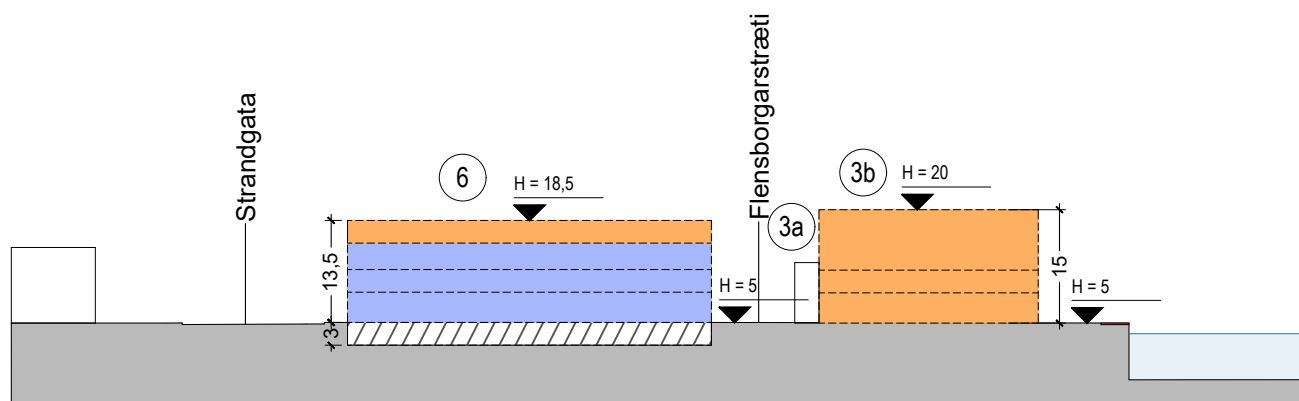


Sneiðing F-F

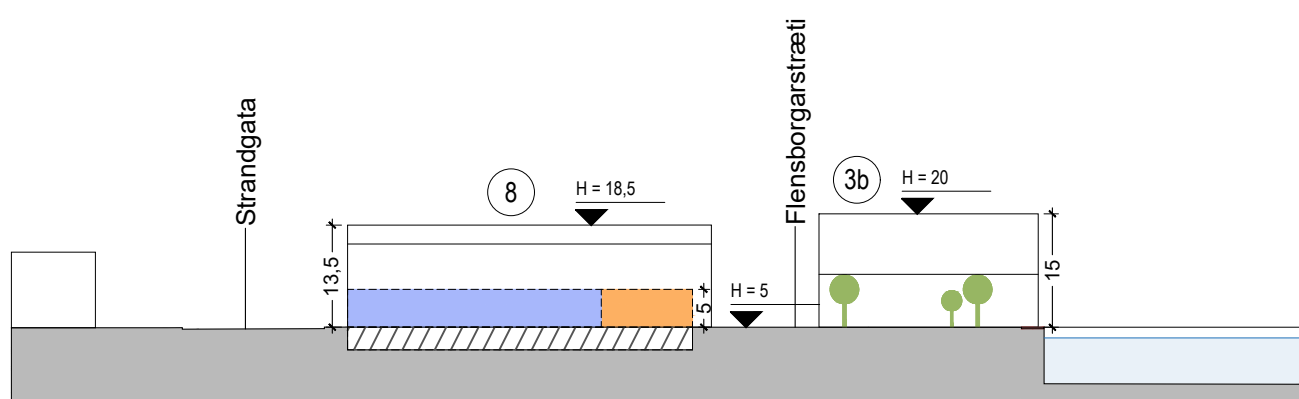


Sneiðing G-G

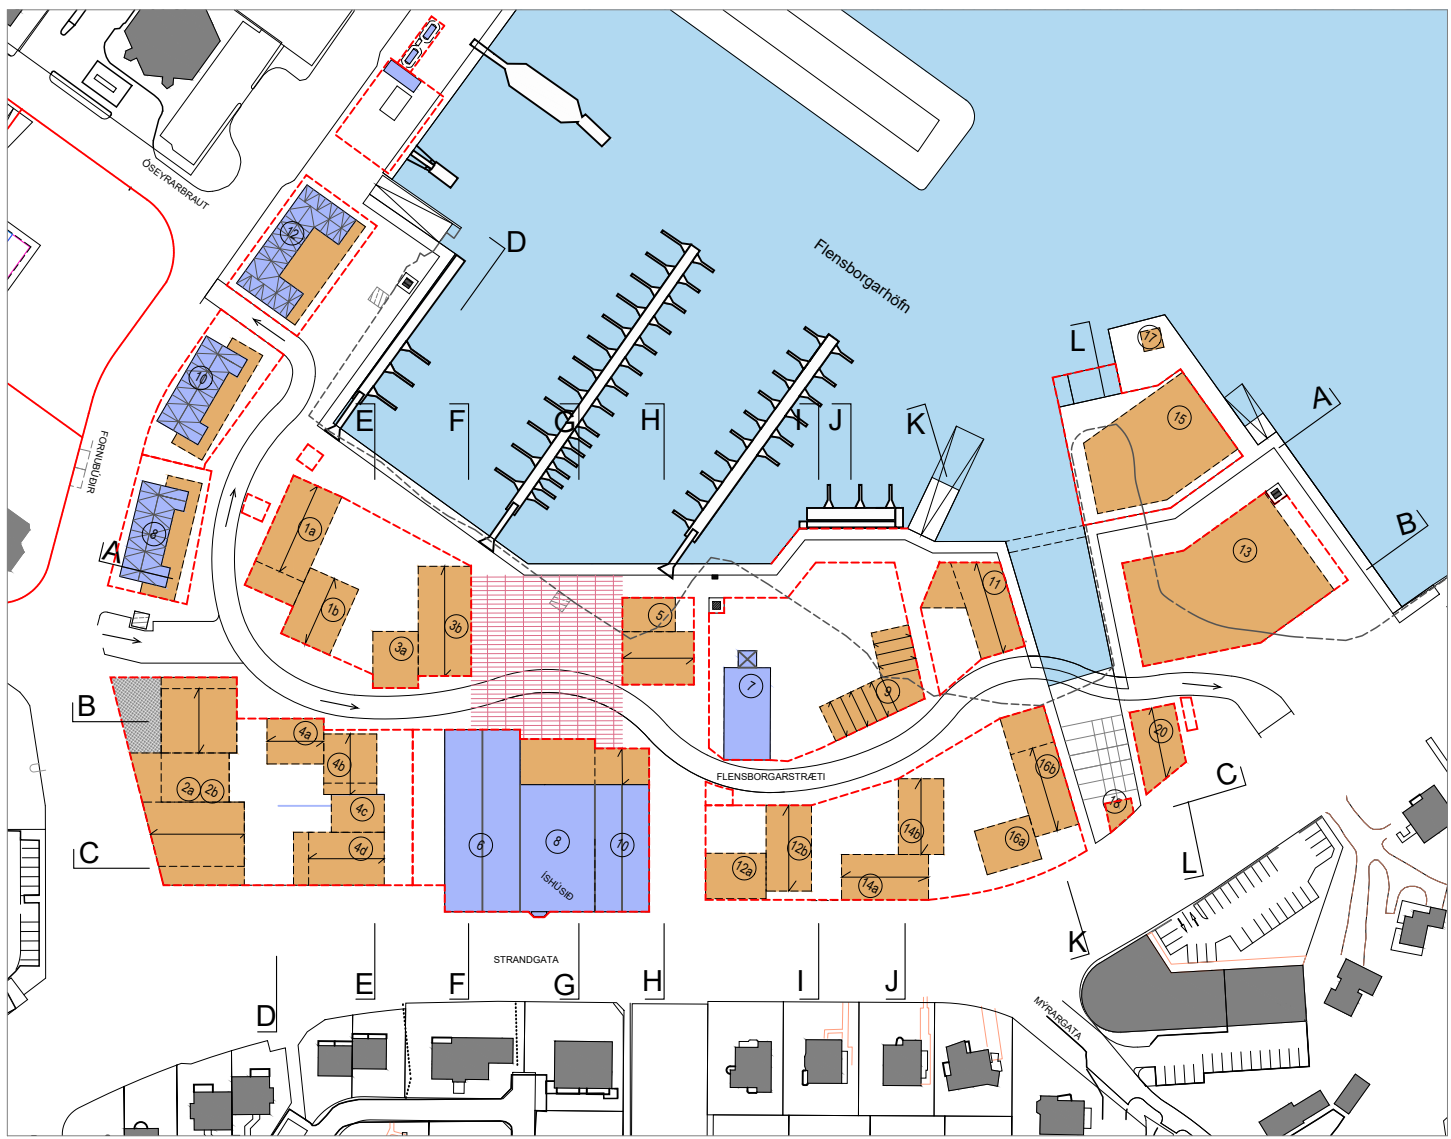


Sneiðing H-H

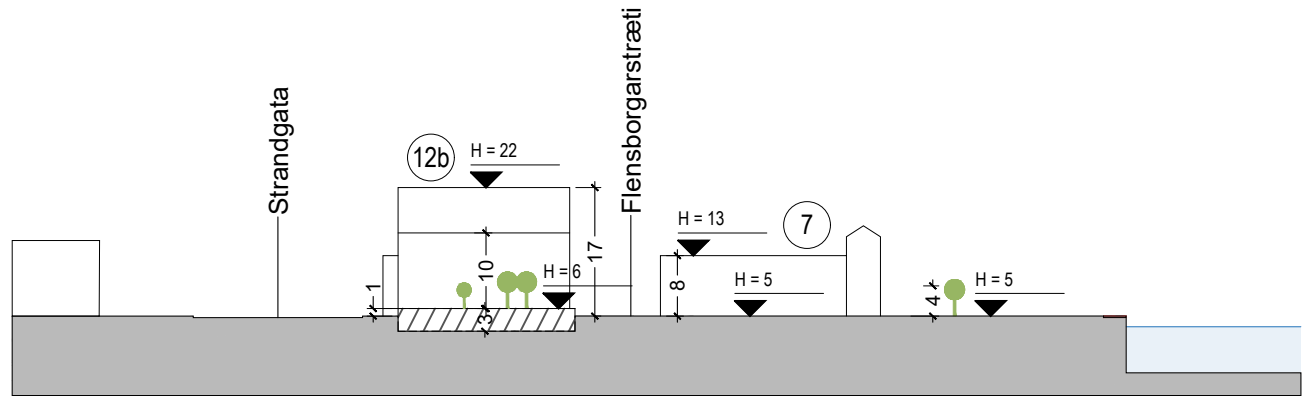


Sneiðing I-I

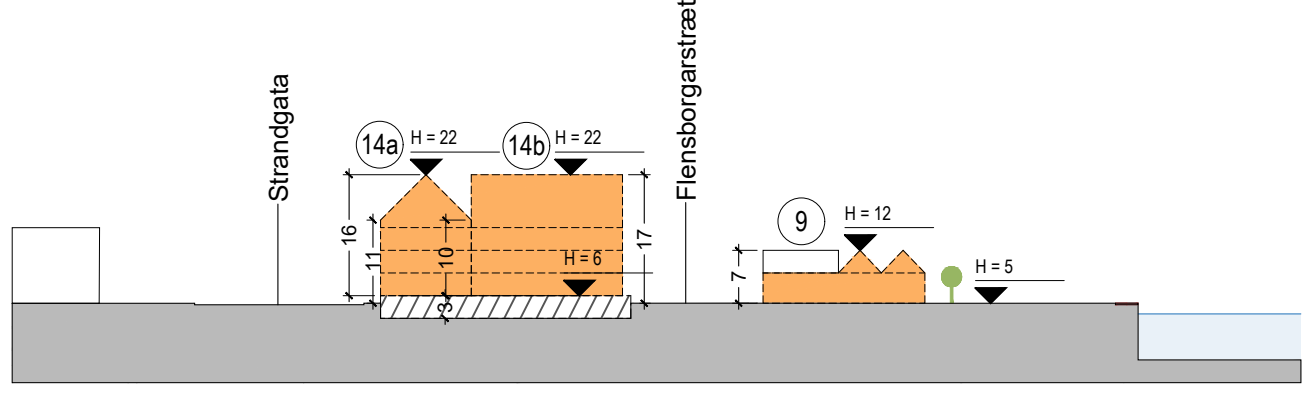


Sneiðing J-J

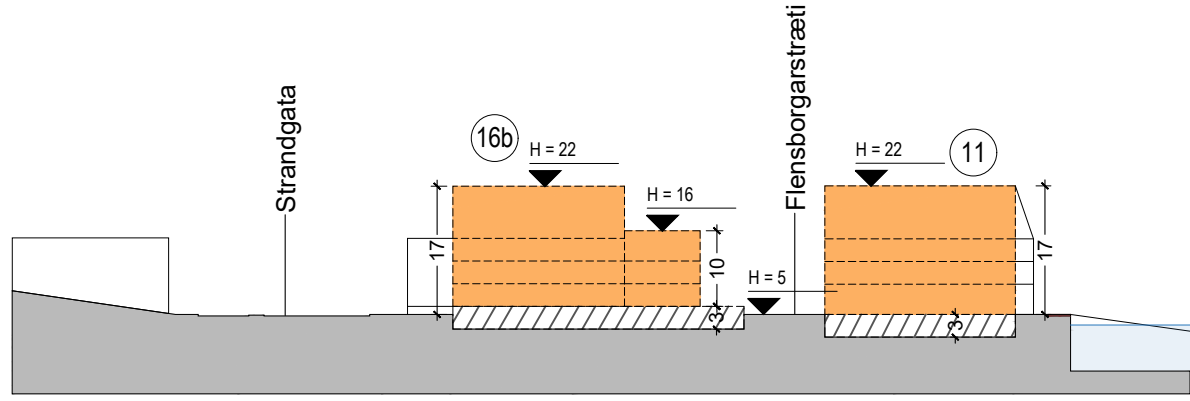

Sneiðing K-K

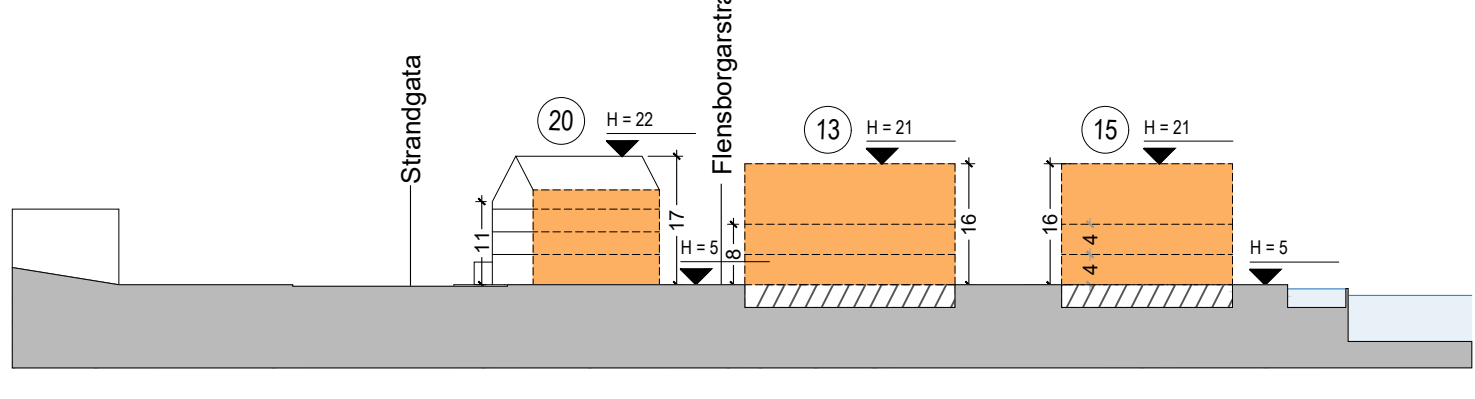

Sneiðing L-L

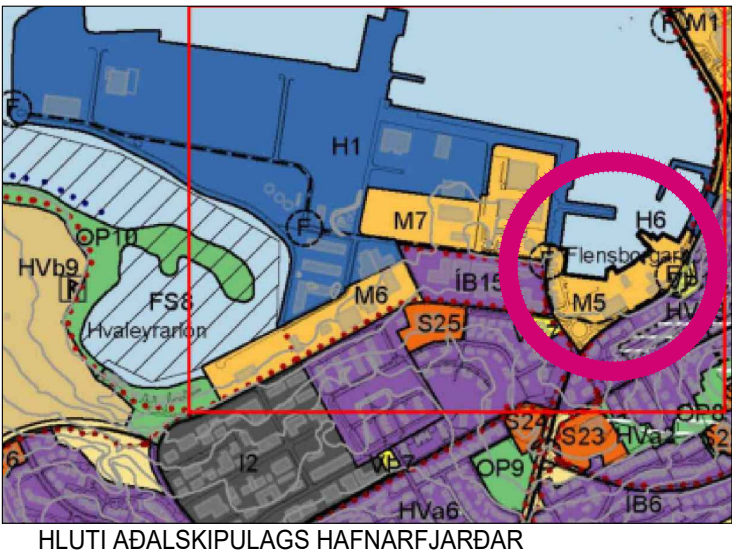

HAFNARFJARÐARBÆR			
VERKAUPI / EIGANDI			
Deiliskipulag			
TEGUND VERKS			
BREYTING Á DEILISKIPULAGI SUÐURHAFNAR,			
FLENSBORGARHÖFN			
SKYRINGARUPPDRATTUR			
Sneiðingar	MKV.:	1:1000	
	BLAÐSTÆRB:	A1	
	ÚTGÁFA DAGS:	11.08.2024	
	TEIKNAD:	LC	
2220	YFIRFARID:	SE	
	VERKNR.	02 - 01	
		RADNR.	ÚTGÁFA

