



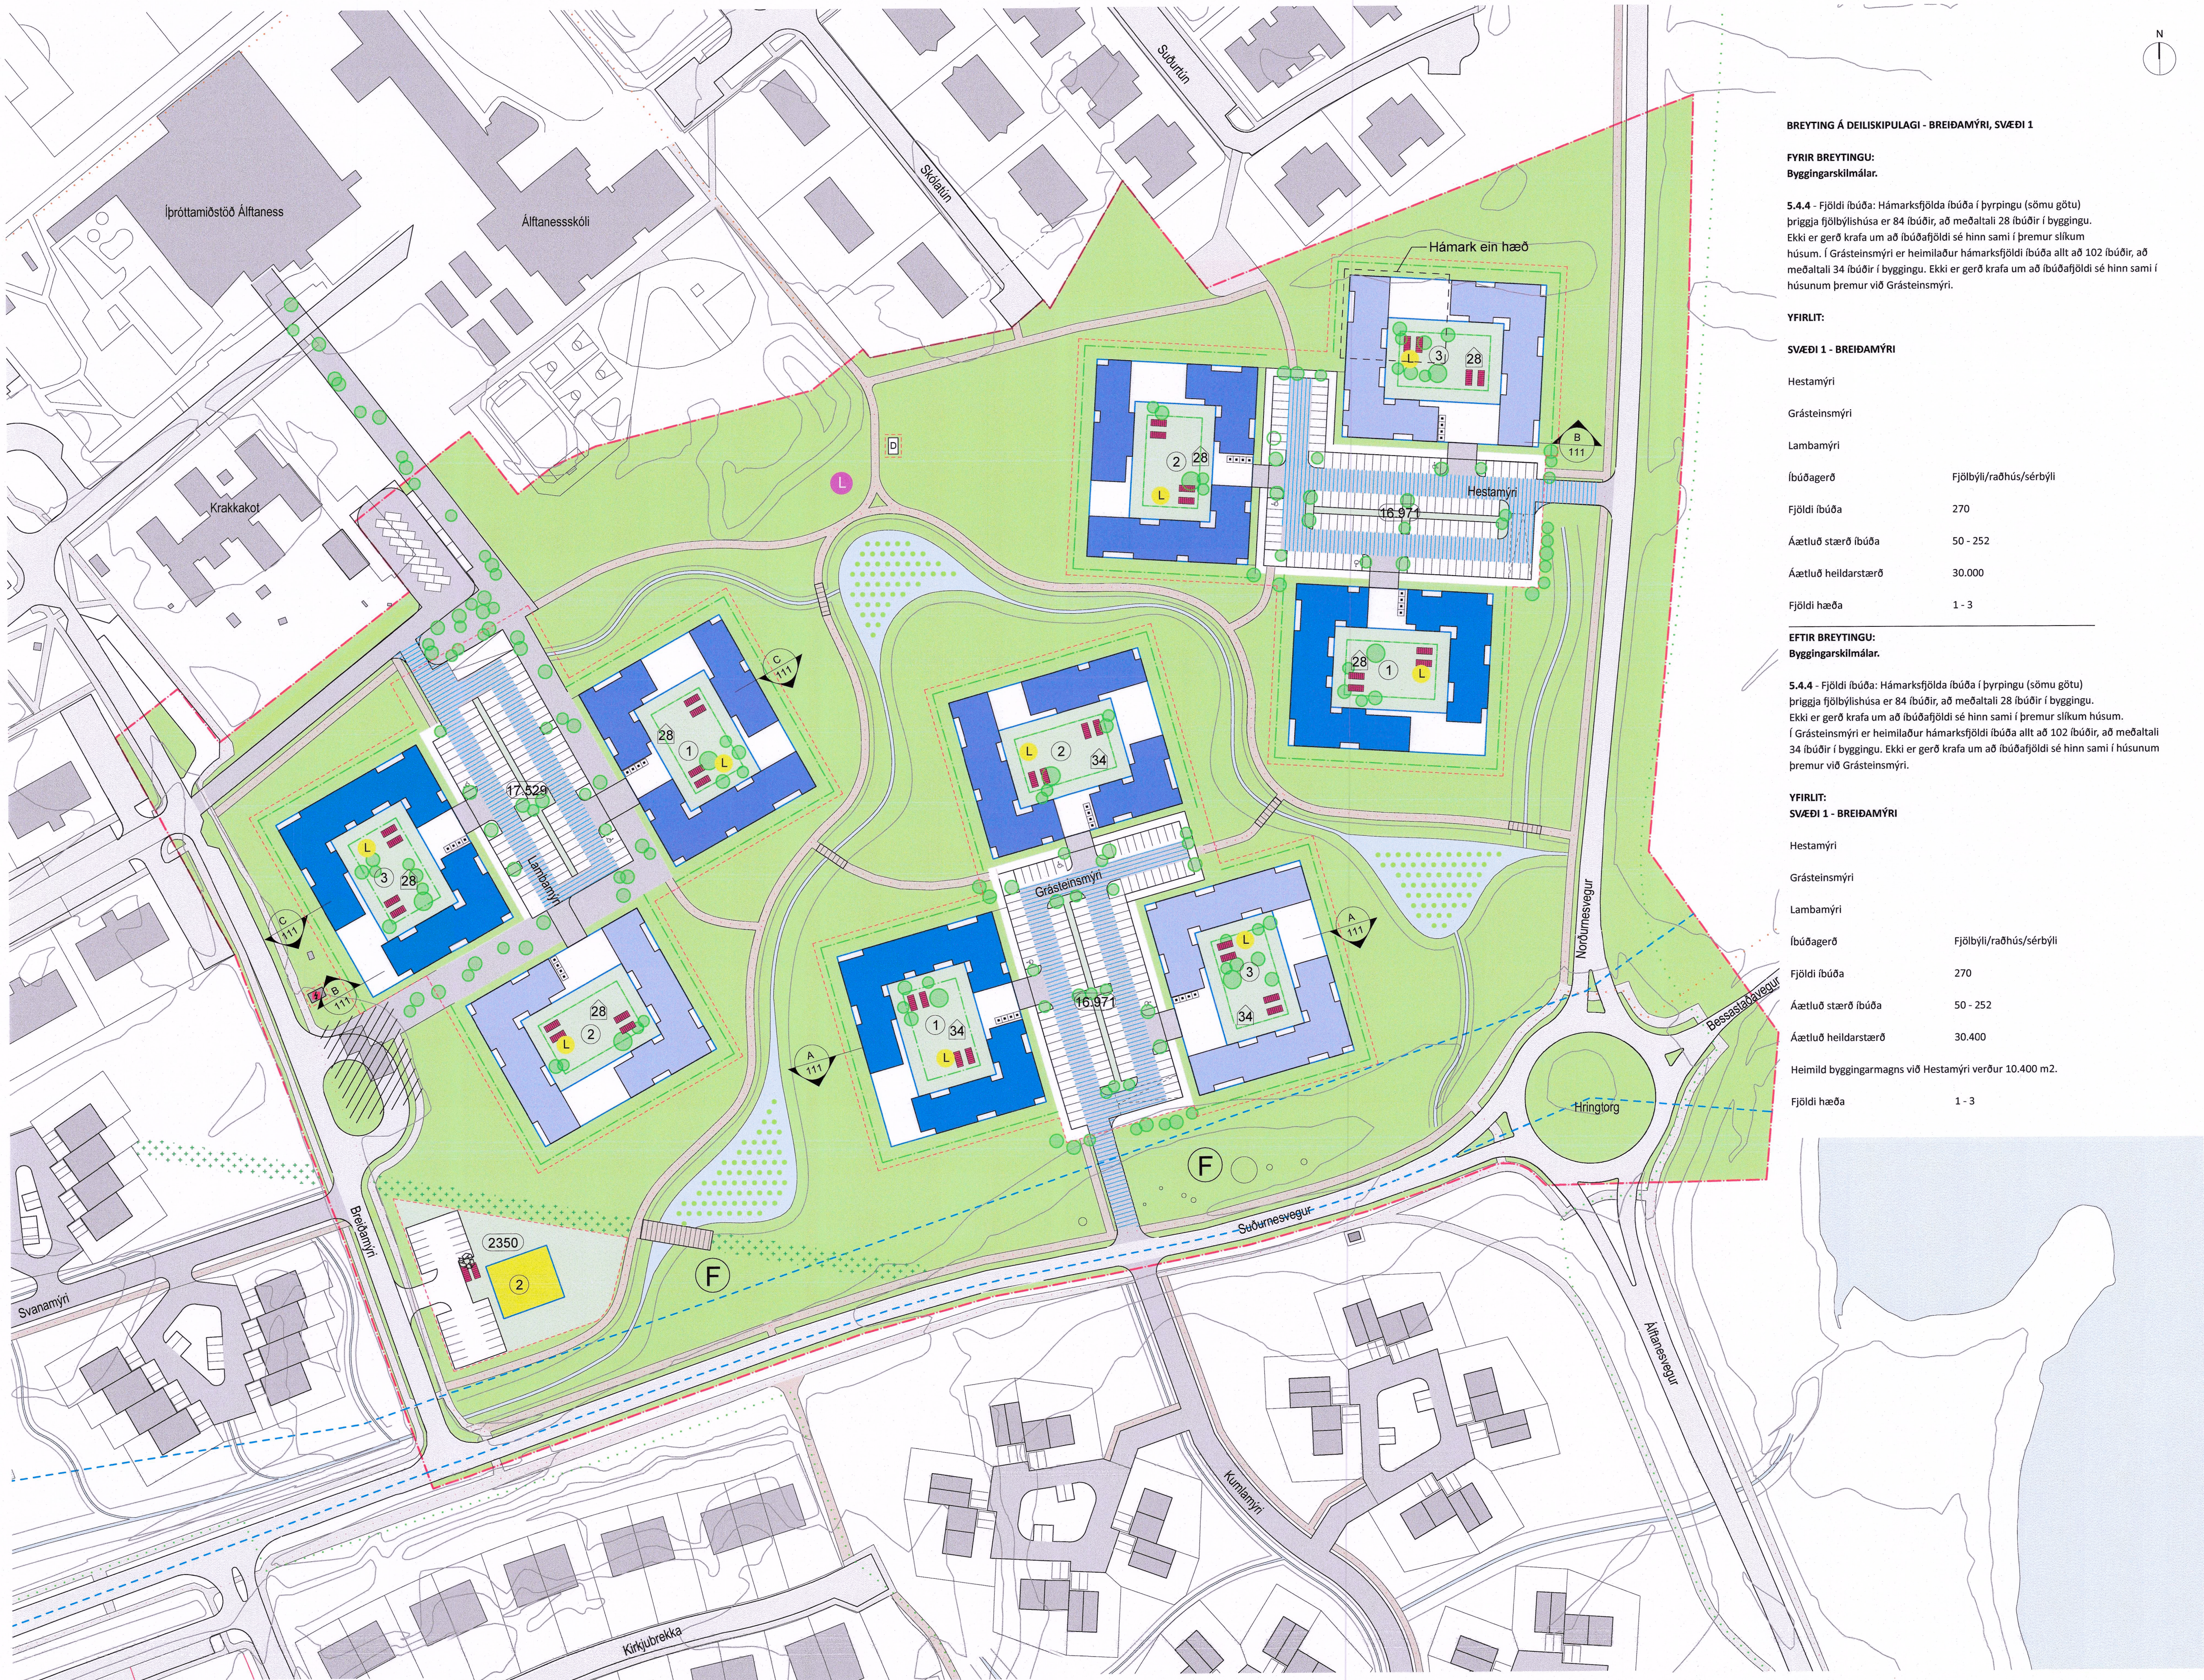

Deiliskipulagið tók gildi með birtingu auglýsingar
nr. 884 í B-deild Stjórnartíðinda
Hluti af deiliskipulagi þessu er deiliskipulags-
greinargerð dags. 04.04.2019 og
Teikning 111 Sníð - Breiðamýri

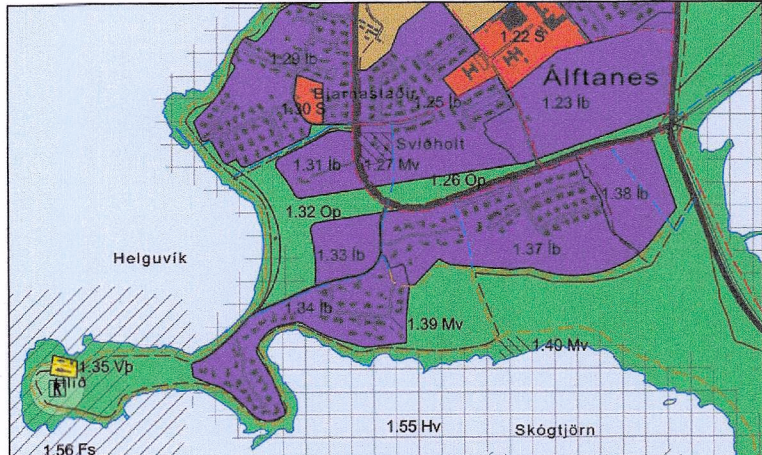

- SKÝRINGAR:
- MÖRK DEILISKIPULAGS
 - LÖDAMÖRK
 - BYGGINGARREITUR
 - BYGGINGARLÍNA
 - SÉRNOTAREITUR
 - LANDNÝTINGARMÖRK
 - GÖNGUSTIGUR NÚVERANDI
 - GÖNGUSTIGUR NÝR
 - GÖTUR NÚVERANDI
 - GÖTUR NÝJAR
 - GÖNGUBRÚ
 - FORMINJAR
 - DJÚPGAMUR
 - ENDURVINNISLUGAMAR
 - GRENNDAUGAMAR
 - TRJÁGRÖÐUR, LEIÐBEINANDI
 - REIÐSTIGUR
 - STOFNIGUR
 - TENGISTIGUR
 - ÚTIVISTARSTIGUR
 - HEILDAR STÆÐ LÖDA
 - HÚSNÚMER
 - FJÖLDI ÍBÚÐA
 - SPENNUSTÖÐVAR
 - DELUSTÖÐ
 - ALMENN LEIKSVÆÐI
 - LEIKSVÆÐI INNAN LÖÐAR
 - ADKOMUGÖTUR
 - BÍLASTÆÐI
 - HÚLASTÆÐI
 - BÍLASTÆÐI FATLAÐA
 - LÆKIR OG TJARNIR
 - SVÆÐI SEM FÁ SÉRSTAKA MEDHÖNDLUN
 - OFANVATNSRÁS
 - ÞJÓNUSTA
 - FJÖLBÝLI, A
 - FJÖLBÝLI, B
 - FJÖLBÝLI, C
 - SÉRSKILMÁLAR
 - VÍKJANDI STARFSEMI / BYGGING
 - SVIÐHOLTSBRÚ

Deiliskipulag fyrir Álfhans, Miðsvæði og Suðurnes
BREIÐAMÝRI - SVÆÐI 1
Deiliskipulag - Breytingaruppráttur

ANDERSEN & SIGURDSSON ARKITEKTER
Gamleí Kongevej 124 1850 Frederiksberg C. Danmörk
Sími: +45 2952 1555 www.a-s.dk netfang: halli@a-s.dk

Skráarheiti:	Svæði 1 - Breiðamýri		
Verk nr.:	248		
Mælikvarði:	A1) 1:1000 - A3) 1:2000		
Dags.:	04.04.2019		
Tegund teikningar:	Deiliskipulagsbreyting		
Teiknað:	ECA	Hannað:	ÞS
Rýnt:	ÞS	Samþ:	ÞS
Teikn.:	101	Útgáfa:	D
Dags. Br.:	28.11.2024		

