


BREYTING Á DEILISKIPULAGI, HRAFNISTA HAFNARFIRÐI, HRAUNVANGI 7

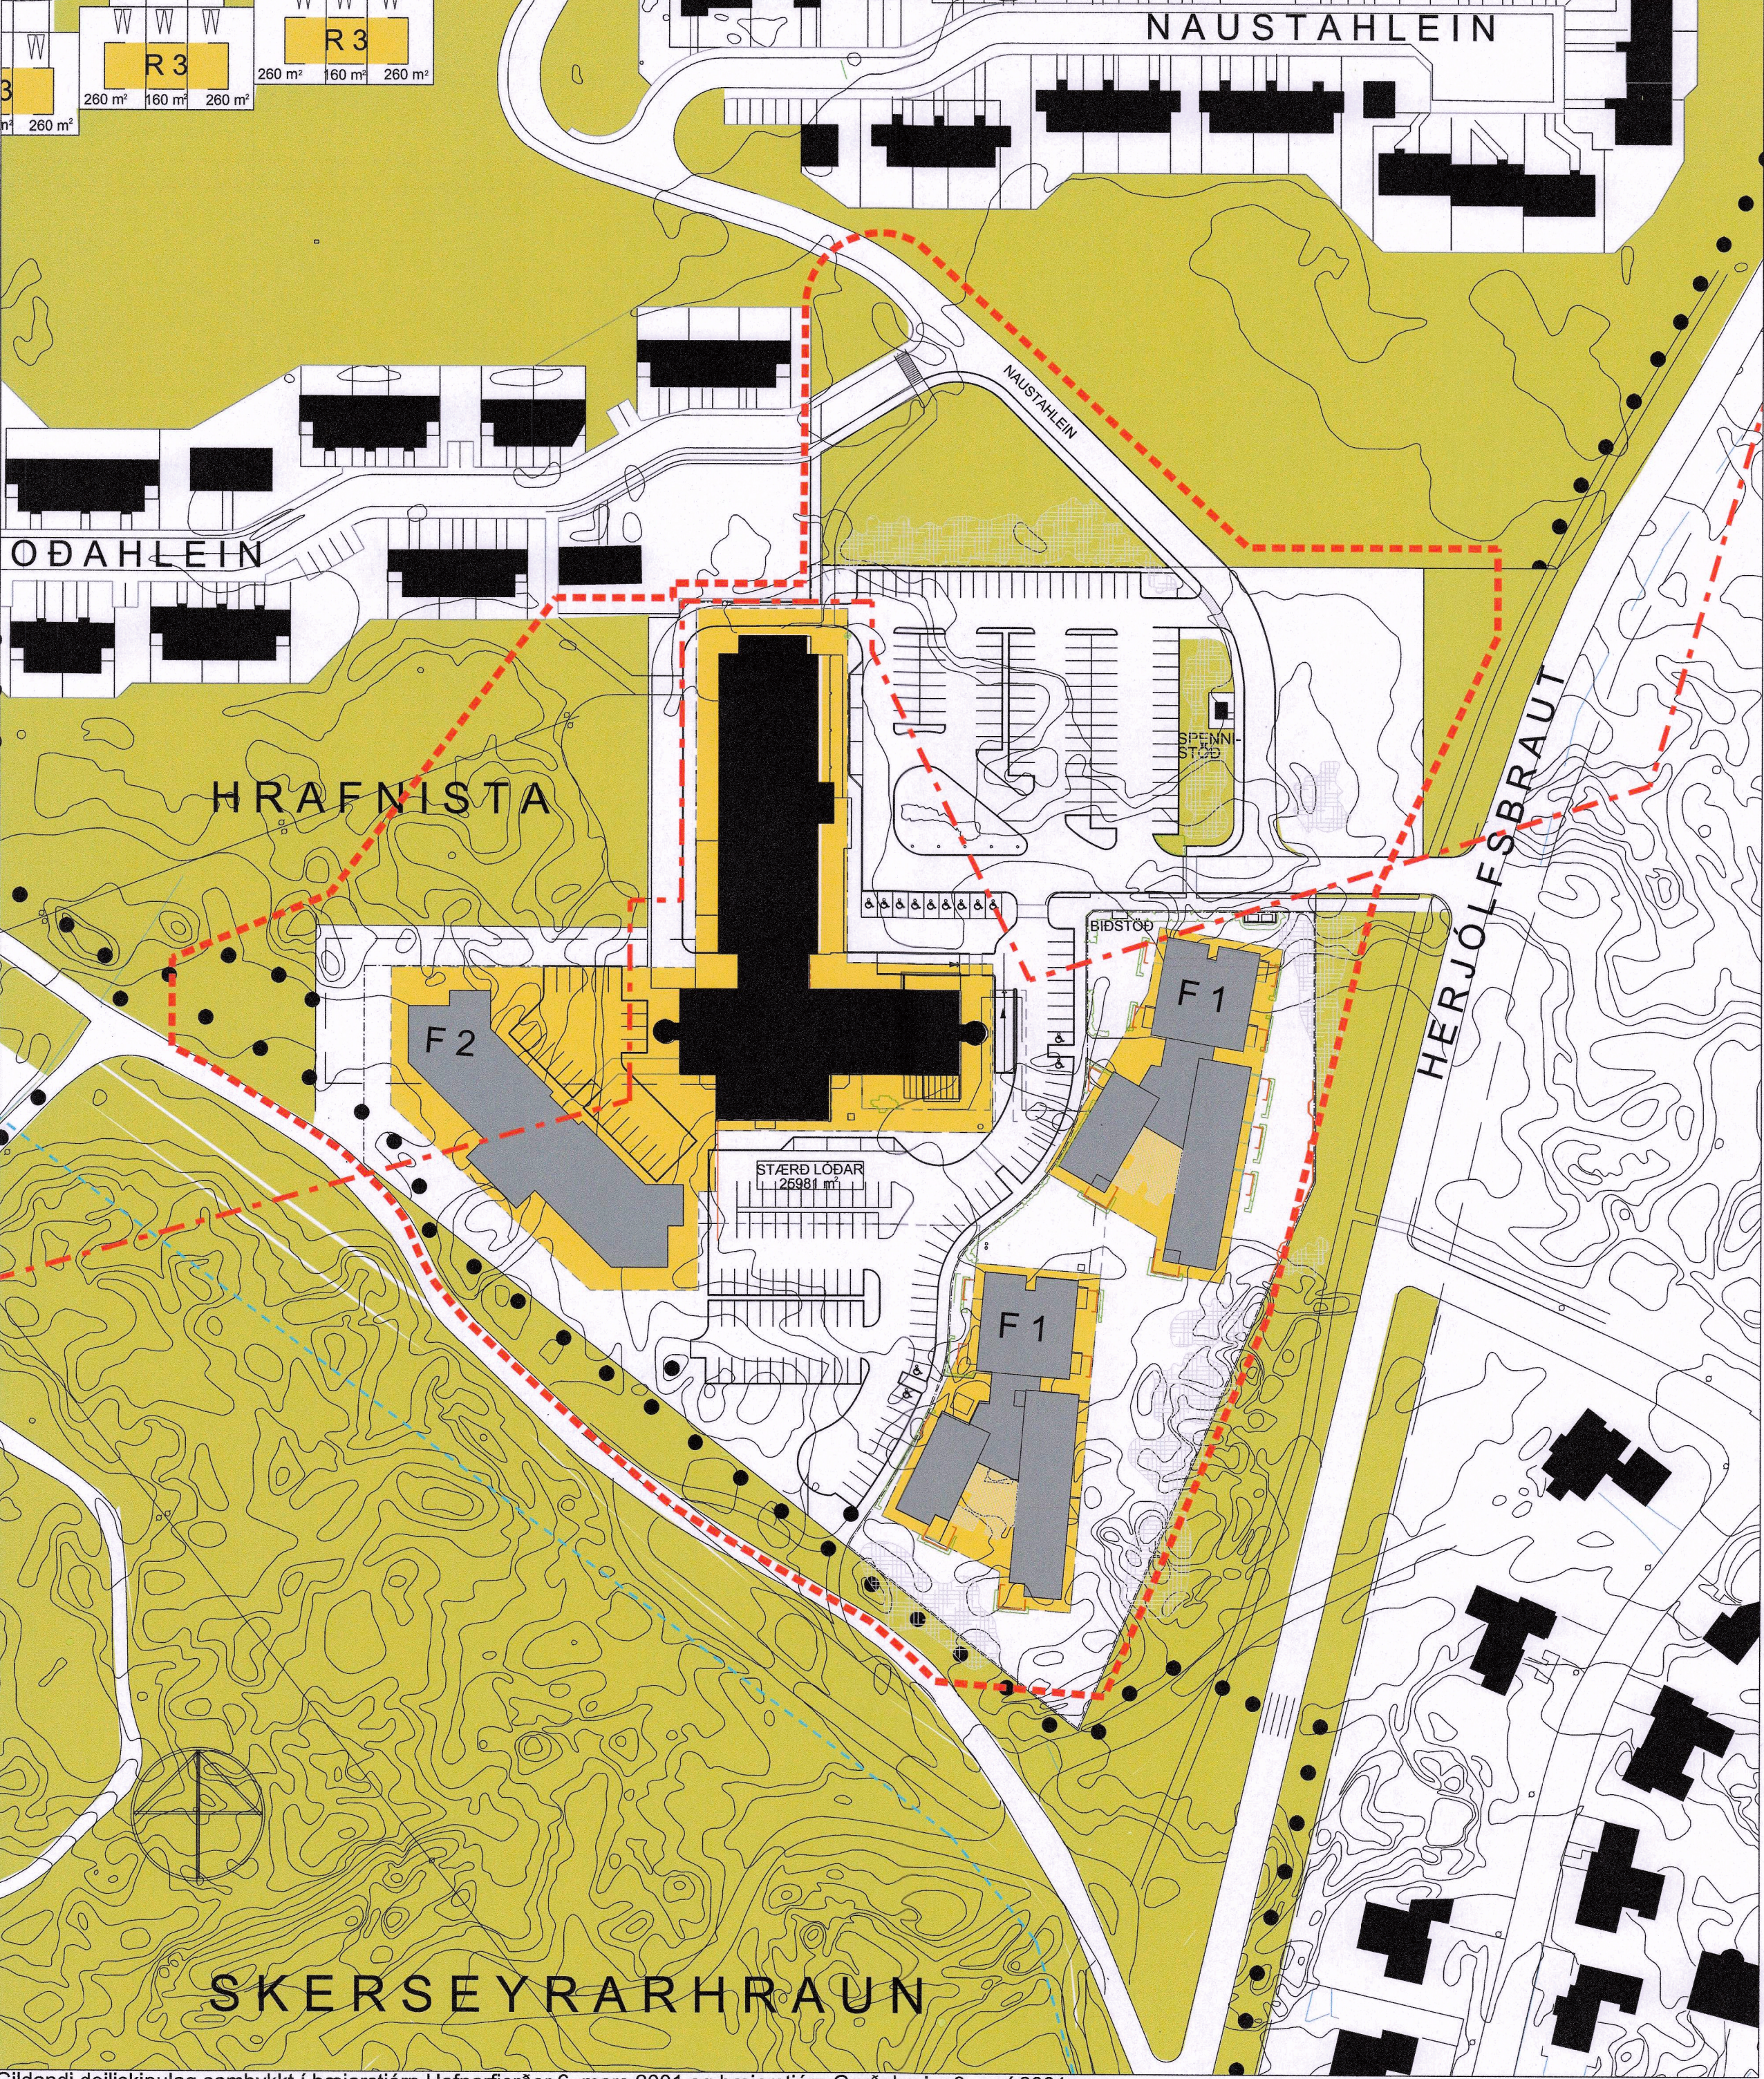

Gildandi deiliskipulag samþykkt í bæjarstjórn Hafnarjarðar 6. mars 2001 og bæjarstjórn Garðabæjar 3. maí 2001
Mkv. 1:1000

Hrafnista, Hraunvangi 7
Breytt deiliskipulag: Ný þjónustumiðstöð og þjónustubúðir
Staðgreinir: 1400-1-43300010, Landnúmer: 120567


Núgildandi deiliskipulag
Núverandi deiliskipulag „Hleinar að Langeyrmölum - Tillaga að deiliskipulagi“ var samþykkt í bæjarstjórn Hafnarjarðar 6. mars 2001 og bæjarstjórn Garðabæjar 3. maí 2001. Deiliskipulagið óðlaðist gildi með birtingu í B-deild Stjórnartíðinda 28. september 2001. Hluti þessa svæðis hefur verið eymmerktur Stjórnadagsráði sem þegar hafði byggt verndaðar þjónustubúðir í Naustahleini og Bodaheini. Í þessu skipulagi var m.a. gert ráð fyrir þjónustuhúsi, tveimur fjölbýlishúsum og 4000 m²/hjúkrunarheimili í tengslum við Hrafnistu.

Ymsar breytingar hafa orðið síðar, sem tekið hafa yfir hluta deiliskipulagsins: Árið 2003 var gerð breyting á deiliskipulagi „Hleinar á Langeyrmölum“ vegna „Ný innkeyrsla inn á bílastæði Hrafnistu“, samþykkt í bæjarstjórn Hafnarjarðar og Garðabæjar 20. mars 2003. Árið 2004 var gerð breyting á deiliskipulagi „Hleinar á Langeyrmölum“ vegna „Búða fyrir eldri borgara við Herjólfsstöð“ og flutnings á spennistöð frá Langeyrmölum að Fiskakleiti; samþykkt í bæjarstjórn Hafnarjarðar 15. júní 2004 og í bæjarstjórn Garðabæjar 24. ágúst 2004. Árið 2016 voru lagðar inn tillögur af breyttu skipulagi sem gerði ráð fyrir 4 íbúðarhúsum eins 140 íbúðum ásamt þjónustubyggingu sem tengir hluta nýbyggings við Hrafnistu.

Árið 2019 samþykkir skipulags- og byggingarráð Hafnarjarðar tillöguna frá 2016. Hún óðlaðist ekki gildi. Árið 2021 var send inn fyrirspurn um að hefja byggingu á tveimur íbúðarhúsum á lóð Hrafnistu Hafnarfirði.

Árið 2024 var á ný lögð inn fyrirspurn um breytingu á deiliskipulagi sem að nú er í ferli. Núgildandi deiliskipulag mun gilda áfram fyrir núverandi hjúkrunarheimili og byggingareili F1/Hraunvang 1 og 3.

Núverandi mælliblaði í gildi
Skilmálar
Lóðarstærð: 25.980 m²
Núverandi byggingarmagn: 22.586 m²
Núverandi nýtingarhlutfall: 0,9

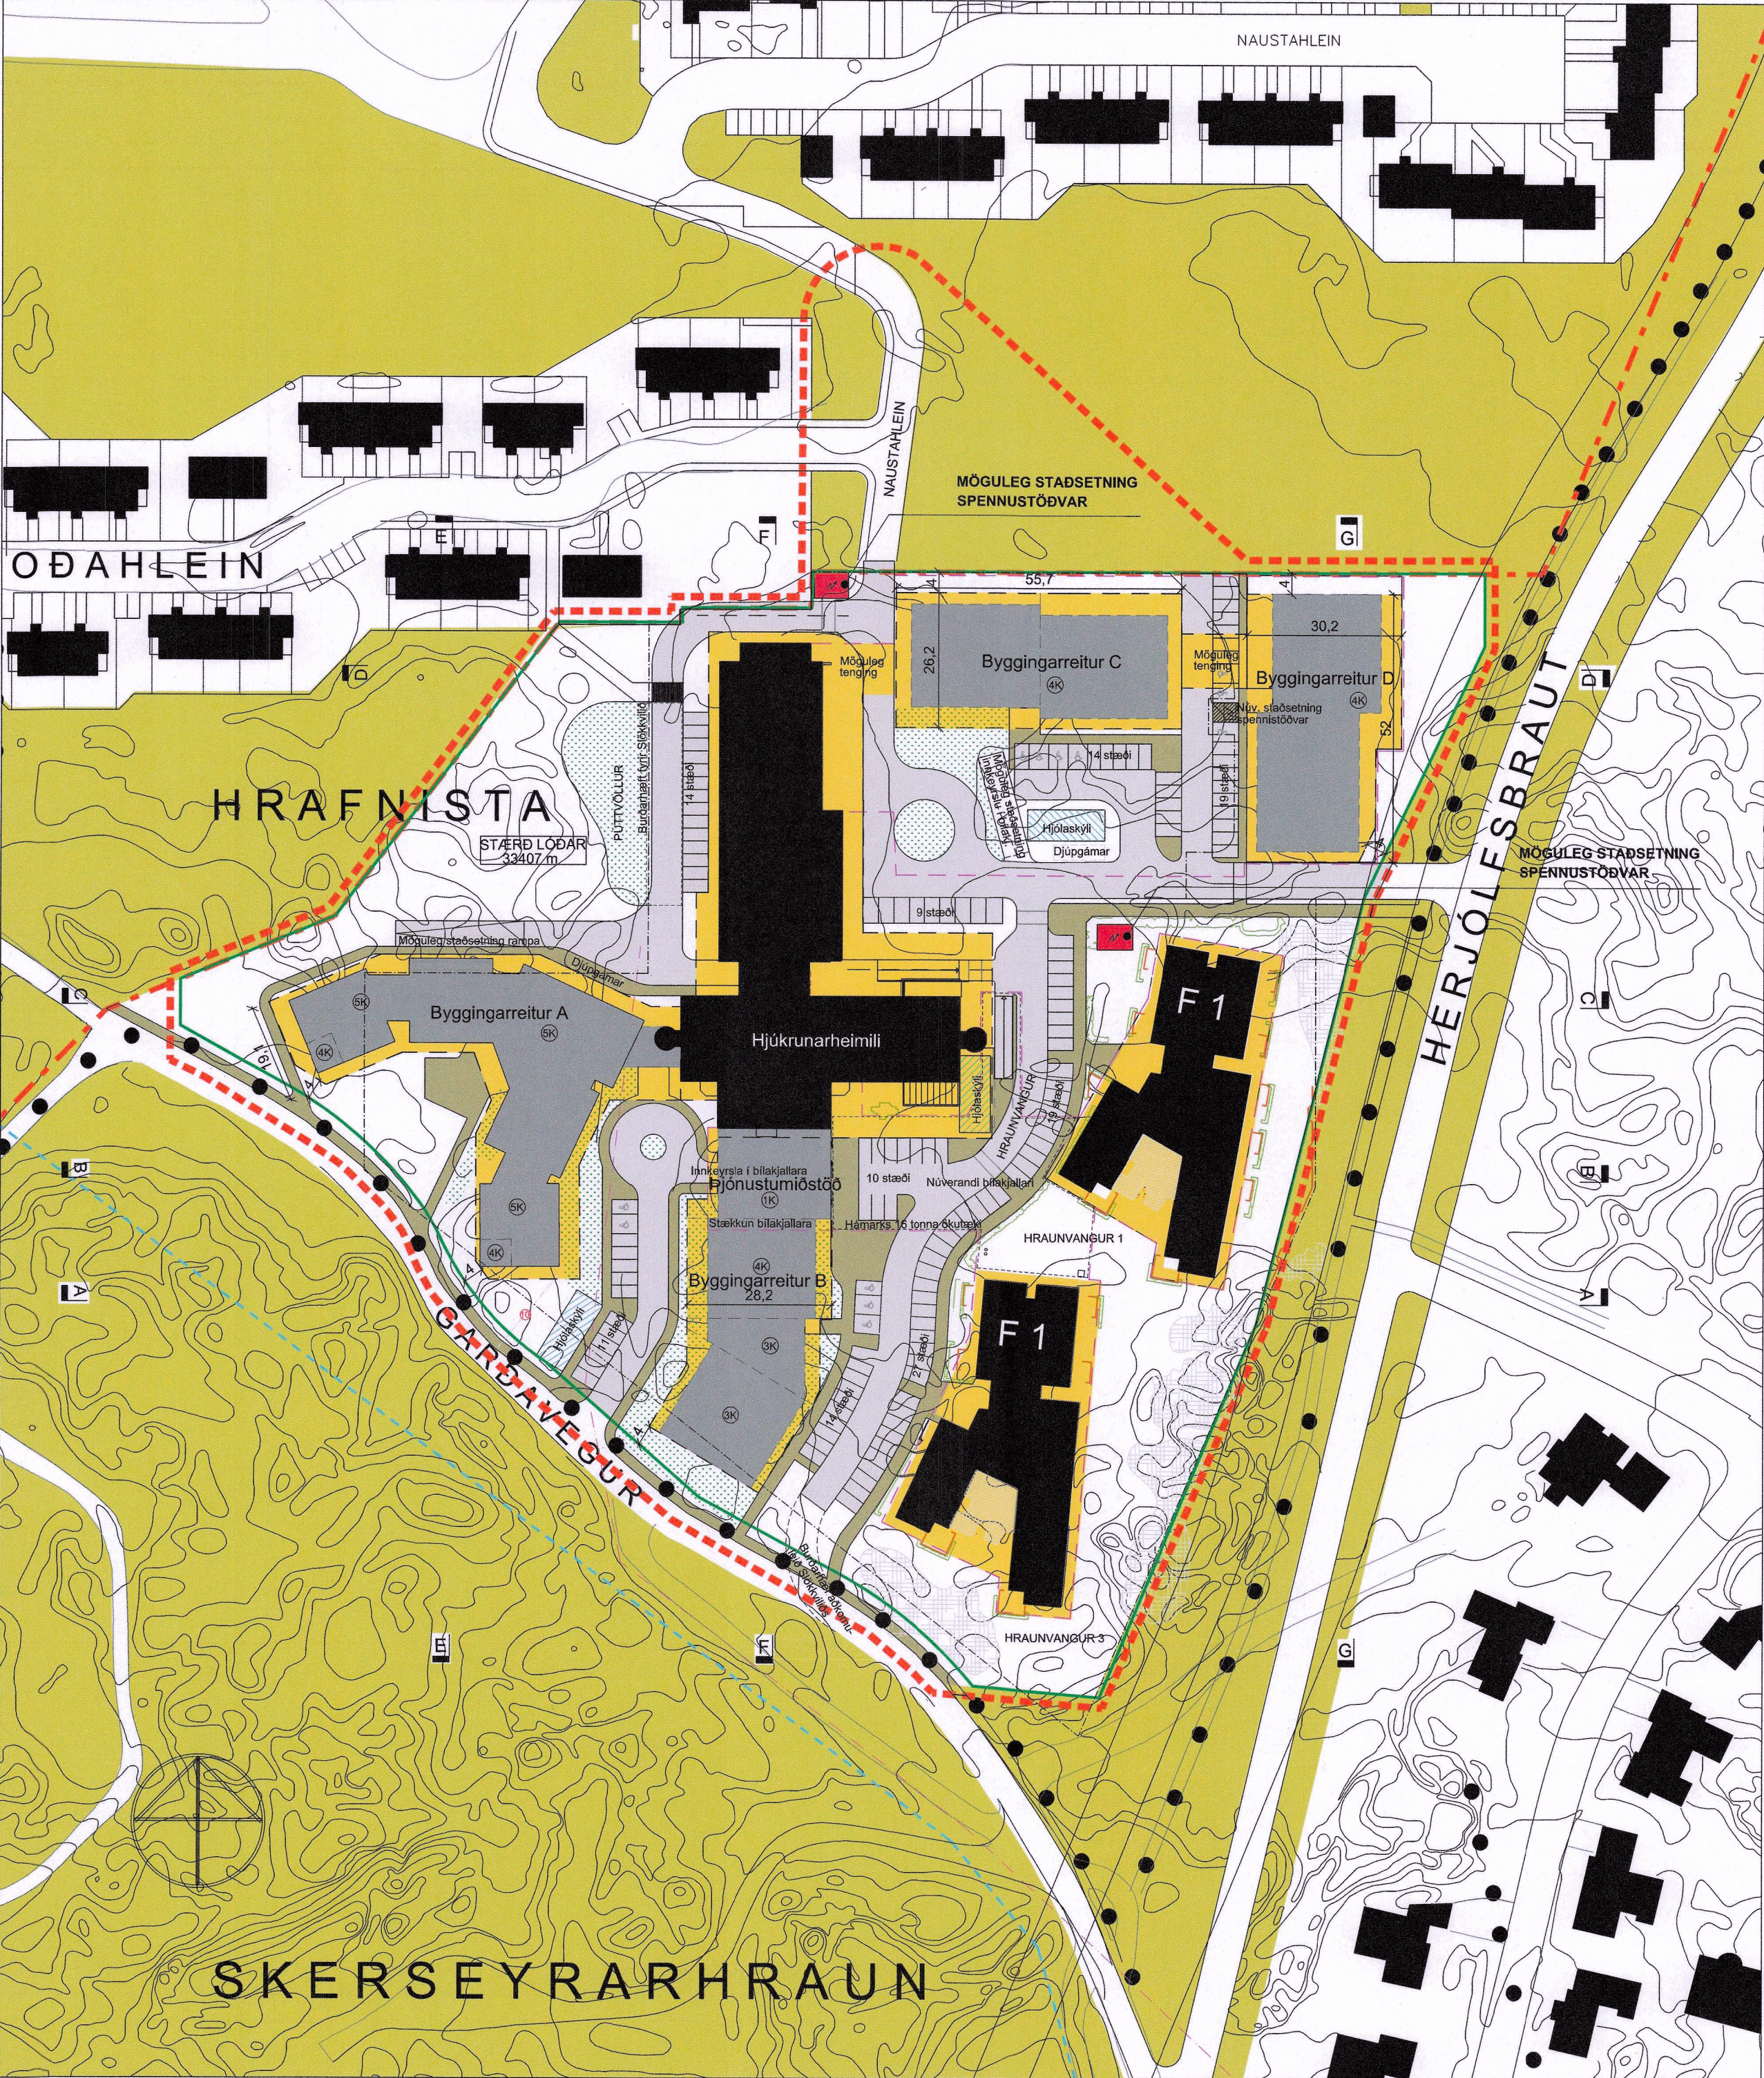

Breytt deiliskipulag
Mkv. 1:1000

Til að tryggja að hraun sem umlykur framkvæmdasvæðið verði ekki fyrir öfturkræfum skemmdum verður að tryggja að verksvæðið sé vel afmarkað á verkíma.

Leitast verður eftir að skapa jafnvægi á milli nýbygginganna og náttúrunnar þannig að byggingarnar falli vel að umhverfi sínu og verði hluti af heildamynd svæðisins. Nýbyggingarnar munu þar að auki hjálpa til við að milda ásjáð dvalarheimilisins í tilkomumiklu hraunalandslaginu þar sem þau sunnan og vestan við dvalarheimilið stallað niður í vesturart.

Umferð mun aukast lítillega um svæðið eins og gefur að skilja vegna aukins byggingarmagns. Hrafnista liggur í útjaðri byggðar og almenningsgangöngur eru lákar á svæðinu í dag. Á tímabili gengu strætisvagnar upp að Hrafnistu en í dag er næsta stoppstöð á gatnamótum Hjállebrautar og Skjólvangs eða í upp. 600 m fjarlægð frá Hrafnistu og ekki liggur fyrir hvernig leiðakerfi Strætið muni þróast. Starfsfólk verður hvatt til að hýla til vinnu ef kostur er en stígar verða góðir og hjólastýli á 3 stöðum á lóð með gott aðgengi að Inngöngum bygginga. Áhrif á loftgæði og hljóðvist eru metin óveruleg.

Áhrif skuggavarps eru lítilvæg á helstu lítilvistarvæði og núverandi byggð er jafnvægt. Sjá nánar á meðfylgjandi skýringarupprætti. Af ofanefndum atvörum má draga þá ályktun að heilt á lítið sé umhverfisátt áætlað. Samfélagslegur ávinningur breytinganna er gríðarlegur og vegur mun þyngra en þau neikvæðu umhverfisáhrif sem af þeim verða.


Formlinjar
Einu minjar á svæðinu er gata merkt "10" á upprætti. Samkvæmt formleifraskráningu sem var gerð 2005 af Formleifræðistofunni þá er varðveitu- og minjagildi lítið.

Frágangur á lóð
Vinna skal með innleiðingu blágræna ofanvatnslausna við frágang nýrra bílastæða þar sem því er viðkomli til að draga úr álagi á fráveitukerfi. Á lóðarupprættum skal sýna hvernig þessum lausnum verður beitt til að tryggja hagkvæma og umhverfisvæna úrlausn á ofanvatni. Blágrænar lausnir geta meðal annars falið í sér notkun á gegndraspu yfirborði, regngörðum og ofanvatnslausum til að minnka rennsli ofanvatns í fráveitukerfið.

Umnið verður með landliði í kringum nýbyggingarnar líkt og gert var við Hraunvang 1 og 3 þar sem landmótun þýrki til fyrirmyndar og hraun notað í jafri lóða til stöðlunar þar sem hæðarmunur er mikill. Nánari skil verða gerð á útfærslufrágangi á lóð á lóðarupprætti. sem skila skil inn samhlita byggingarleyfismála/áðupprættum.

Sorp
Djúpgarnar skulu staðsettar þannig að þeir séu aðgengilegir fyrir íbúa og sorphróðufólk án þess að trufla gangandi eða akandi umferð. Mikilvægt er að gæta þess að svæði í kringum gæmana séu vel lýst, hreint og með góðu fránennsi til að forðast vatnsöflun. Frágangur í kringum djúpgarna skal vera vandaður.

Tveir afmarkaðir reilfir fyrir djúpgarna eru sýndir á upprætti. Staðsetningin er leiðbeinandi og heimilt er að hlíðra þeim lítillega ef þurfa þýr við nánari útfærslu.

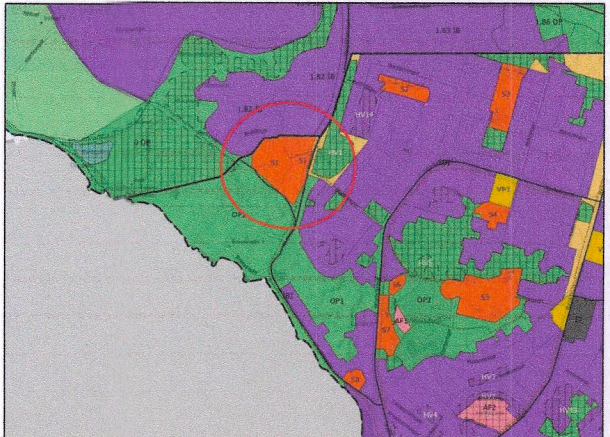

Hluti Aðalskipulags Hafnarjarðar 2013-2025 staðsetning svæðisins (ekki í mællivæðis)

- SKÝRINGAR**
- AFMÖRÐUR BREYTINGA DEILISKIPULAGS
 - BYGGINGARREITUR
 - BYGGINGARREITUR BLAKJALLARA
 - B.reitur A HJÓKRUNARHEIMILI VÍÐBYGGING - 5 HÆÐIR OG KJALLARI
 - B.reitur B ÞJÓNSTUMIÐSTÖÐ OG LEIGUBÚÐIR - 1-5 HÆÐIR OG KJALLARI
 - B.reitur C LEIGUBÚÐIR - 4 HÆÐIR OG KJALLARI
 - B.reitur D LEIGUBÚÐIR - 4 HÆÐIR OG KJALLARI
 - MÓGULEGAR ÚTLINUR NÝBYGGINGA
 - NÚVERANDI BYGGINGAR
 - F.1 2 FJÖLBÝLÍSHÚS, 3 HÆÐIR, 60 BÚÐIR
 - NÚVERANDI LÓÐAMÖRK
 - NÝ LÓÐAMÖRK
 - GÖNGUSTÍGAR INNAN LÓÐAR
 - GÖTUR INNAN LÓÐAR
 - GRAS SVIÐI INNAN LÓÐAR
 - SKOULPÖGN
 - SVIETAFELAGSMÖRK
 - LÓÐASTÆÐIR Í 102
 - BÍLASTÆÐI
 - FJÖLBYLÍSHÚS, 3 HÆÐIR, 60 BÚÐIR
 - HEIMILT NIÐURFIR
 - GÖNGULEIÐIR / GANGBRAUTIR
 - GANGSTETT
 - HVERFISVERNDAD SVIÐI
 - NÝ SPENNISTÖÐ
 - GREINDAVÖLLUR
 - ÚTMVISTARSVÆÐI TL SÉRSTAKRA NOTA
 - SJÓVARNARGARÐUR
 - HLAÐIN VEGGUR (hluti af gígum)
 - FORMLINJAR, NÁNNI UPPLÝSINGAR Í TEXTA

Deiliskipulagsbreyting þessi sem fengið hefur meðferð í samræmi við ákvæði 1. mgr. 43. gr. skipulagslaga nr. 123/2010 var samþykkt í Skipulags- og byggingarráði Hafnarjarðar þann 03.04.2025

f.h. skipulags- og byggingarráðs

og í bæjarstjórn Hafnarjarðar þann 10.04.2025

Bæjarstjórnin í Hafnarfirði

í skipulagsnefnd Garðabæjar þann 30.04.2025

f.h. skipulagsnefndar

og bæjarstjórn Garðabæjar þann 20.05.2025

Bæjarstjórnin í Garðabæ

Tillagan var auglýst frá 31.04.2025

með atgæmseldarfesti til 17.05.2025

Auglýsing um gildistöðu breytingarinnar var birt í B-deild Stjórnartíðinda þann 03.07.2025

HRAFNISTA HRAUNVANGI 7

Teknað af: SRG Yfirfarið af: OKF

Mællivæði: 1:1000 Dags. frumútg.: 25.09.2024

■ Hönnunarsjófr: Hönnunarsjófr ■ Hönnuður aðal-séruppdráttar:

- Halldór Guðmundsson kt 140548-2439
- Freyja Fróðason kt 170470-4889
- Ólafur Kr. Finnþórsson kt 280259-3228
- Paolo Gianfrancesco kt 080176-2879
- Ragnar Auðunn Blöggason kt 230160-4499

THO ARKITEKTAR

Faxaflöt 9 108, Reykjavík, kt 440703-2990
Sími: 545 1800 thg@thg.is www.thg.is

07-004-37 Verknúmer 0400 Telkningarúmer Útgáfa 25.09.2024 Dagsetning