

HAFNARFJÖRDUR
www.hafnarfjordur.is

BREYTING Á DEILISKIPULAGI SKARÐSHLÍÐAR, 2. ÁFANGI


Drangsskarð 13



Yfirlit - Hluti Aðalskipulags Hafnarfj. 2013-2025


Skýringarmynd fyrir breytingu

1 : 500

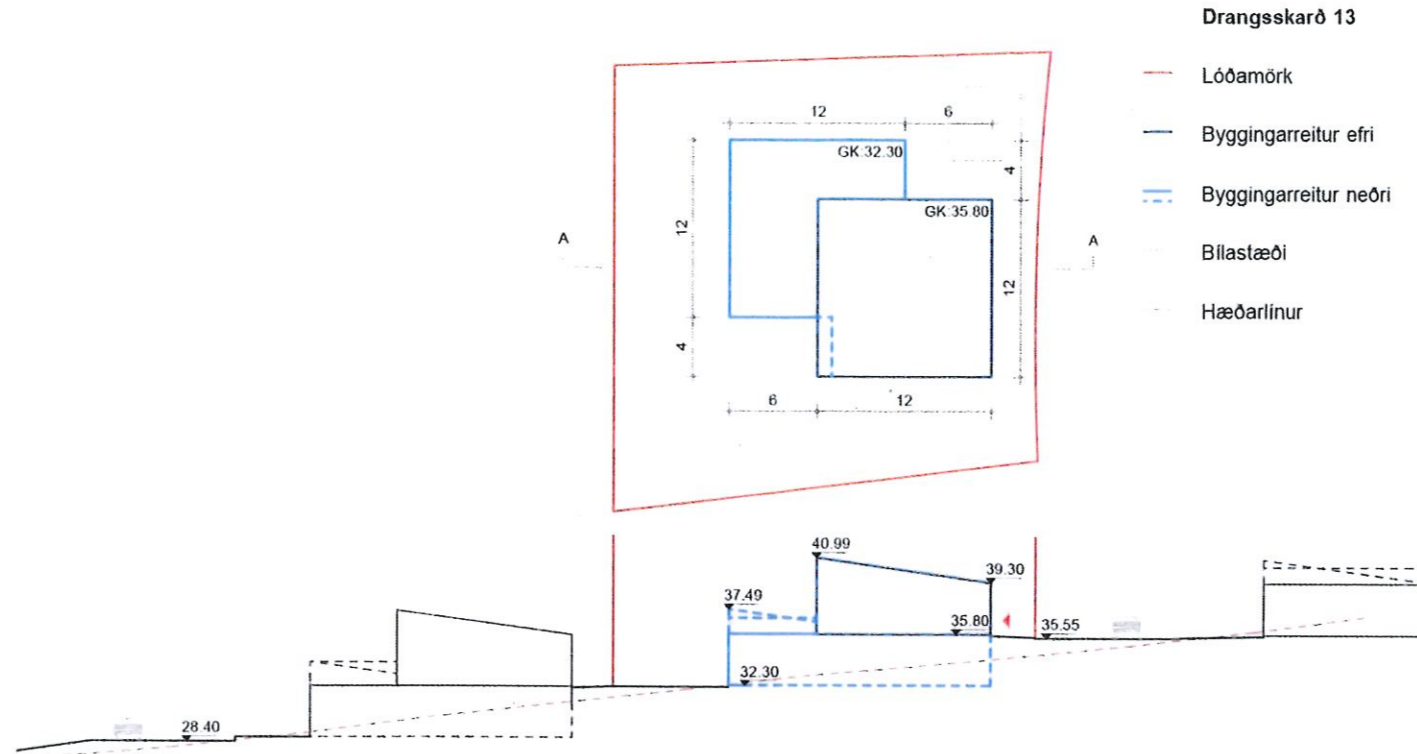

Skýringarmynd eftir breytingu

1 : 500

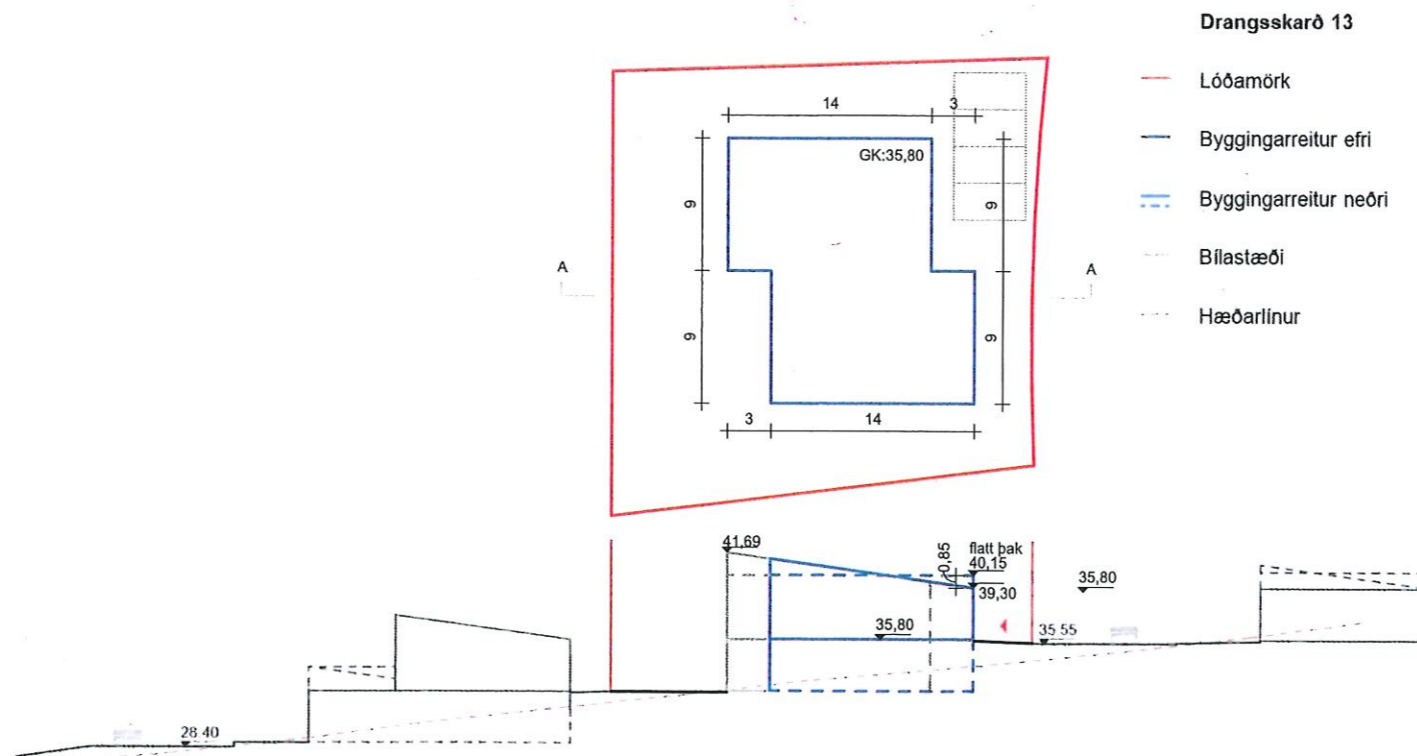

BREYTING Á DEILISKIPULAGI SKARÐSHLÍÐAR, 2. ÁFANGI

Drangsskarð 13, Hafnarfjörður

Mælikvarði: 1 : 500

Útgáfa Dags.: 25.11.2022

Blað: U102

Málsnr.:

Blaðstærð: A3

Samþykkt:
Kristinn Ragnarsson
Kt. 120944.2669

KRark