



EFTIR

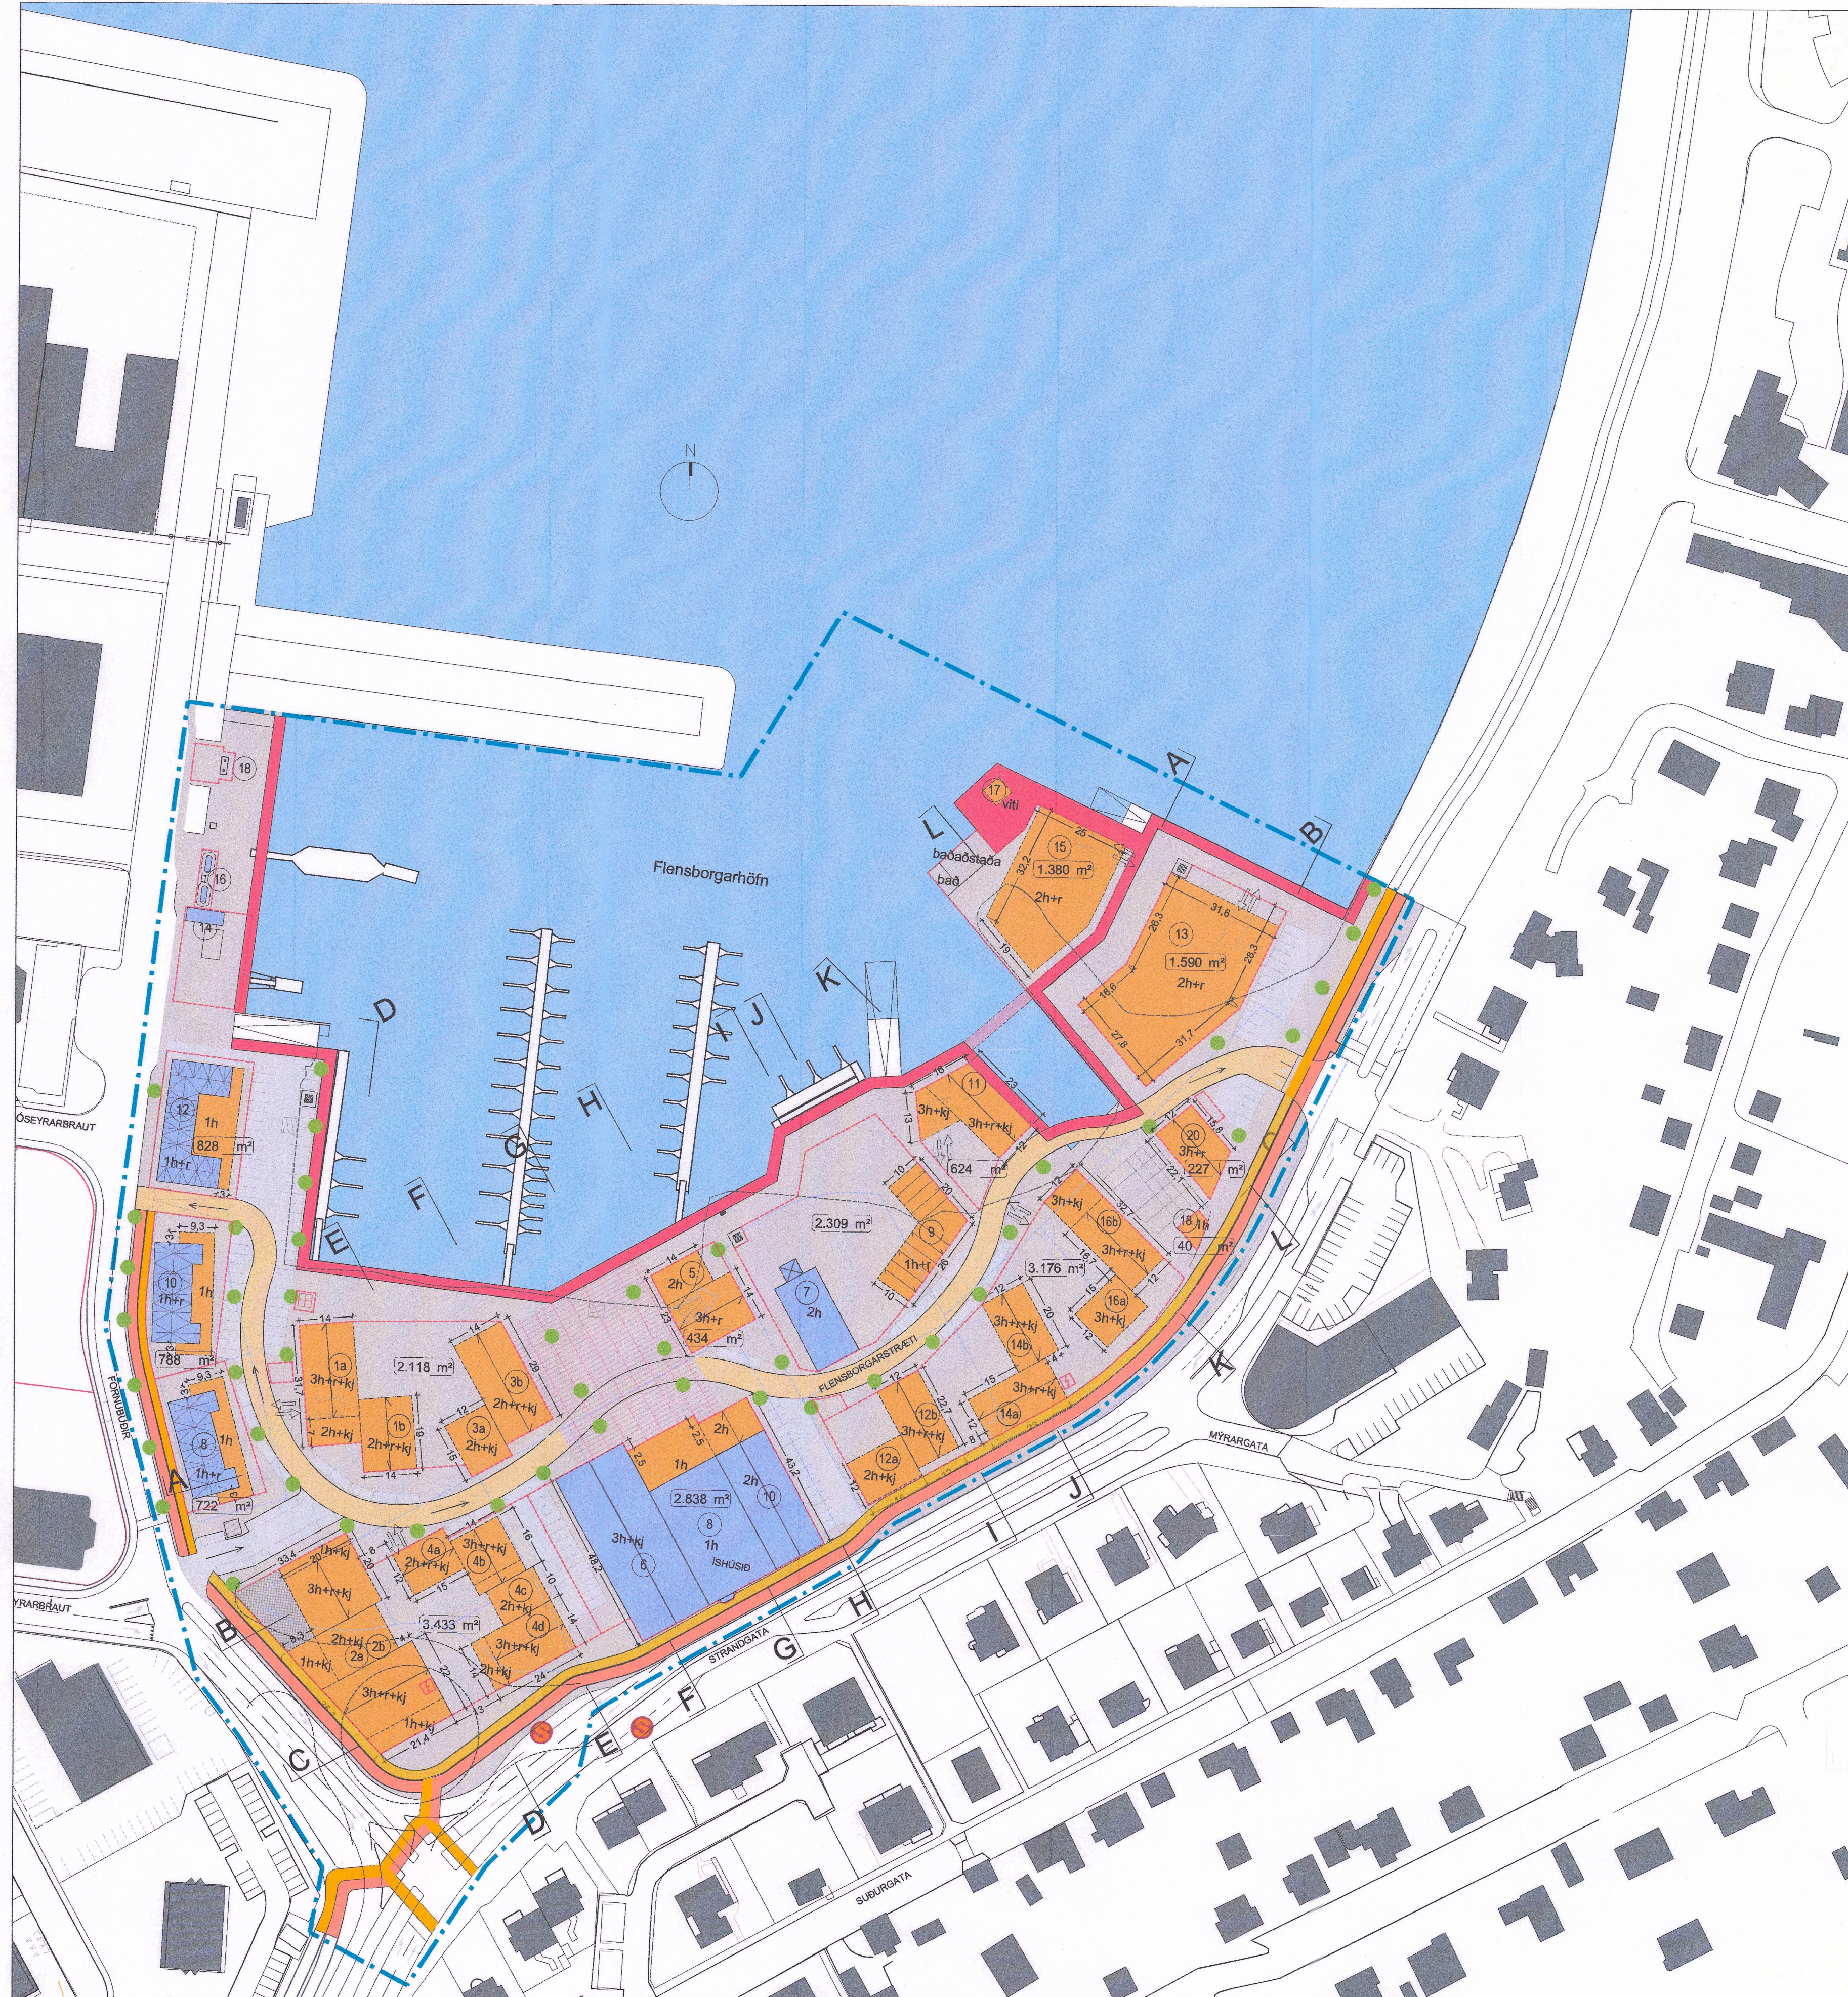


Deiliskipulag - mkv. 1:1000

Töluskrá: V:\2022\2220-Flensborgarhöfn-skipulag\2-VINNULA\2.2-Hönnun-Design\2.2.1-CAD og 3D grunnar\2220-deiliskipulag.dwg

FYRIR

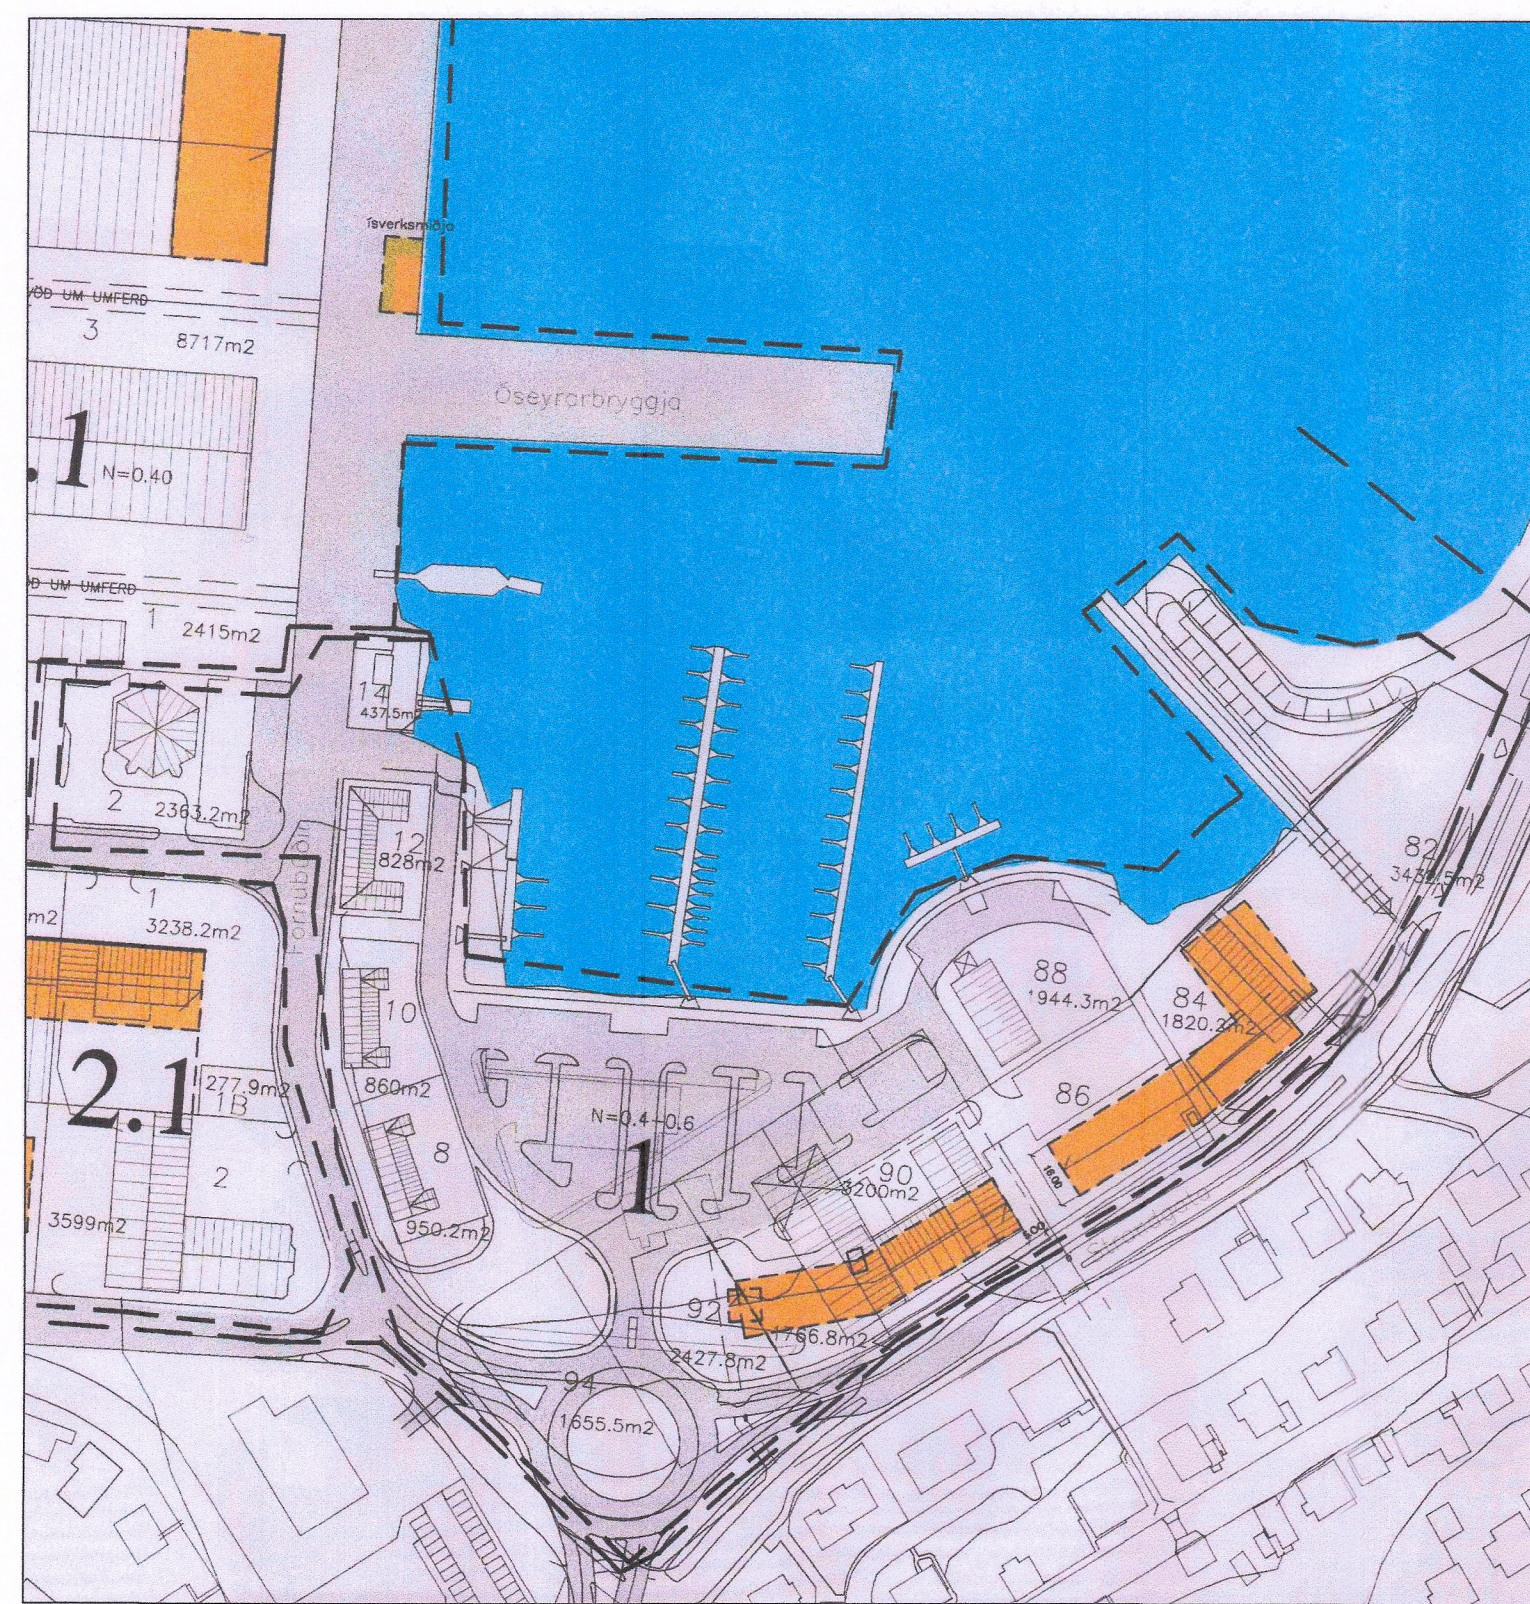

Gildandi deiliskipulag mkv. 1:2000. Samþykkt 15.05.2000 með síðari breytingum. Nýtt deiliskipulag tekur yfir stærstan hluta reits 1.

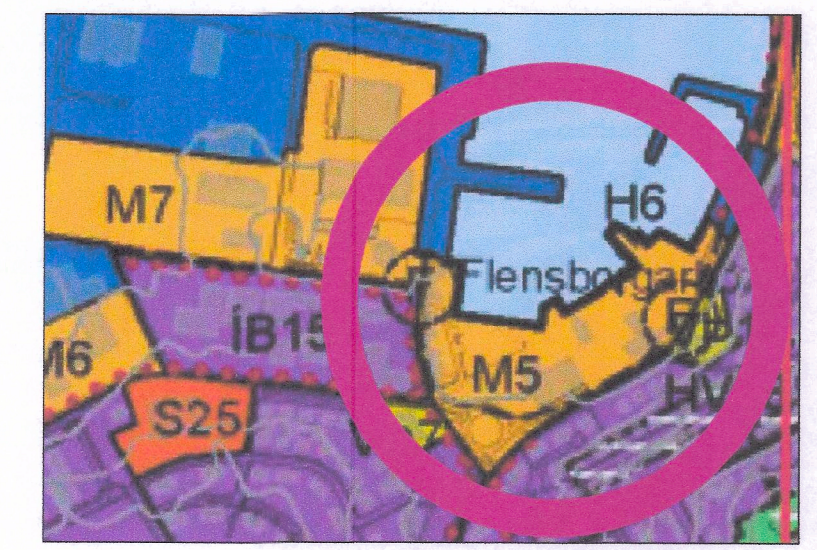

HLUTI AÐALSKIPULAGS HAFNARFJARÐAR 2013-2025

SKÝRINGAR

- MÖRK SKIPULAGSSVÆÐIS
- NÝ LÖÐAMÖRK
- ELDRI LÖÐAMÖRK
- NÚVERANDI STRANDLINA
- BYGGINGARREITUR OG MENNISTEYNA
- BYGGINGAR SEM MEGA VÍKJA
- NÚVERANDI BYGGD
- GÖNGUSTÍGAR / TORGSVÆÐI
- SÉRAFNOTAFLETIR
- GÖNGUSTÍGAR
- REIÐHJÓLASTÍGAR
- VISTGÖTUR
- GÖTUR
- BRYGGJUKANTUR
- TORGSVÆÐI
- HEILDARSTÆRÐ LÖÐAR
- LÖÐARNÚMÉR OG FJÖLDI HEDA
- INN- OG ÚTKEYRSLA BILAKJALLARA
- DJÚPGAMAR FYRIR SORP
- BILASTÆÐI
- BIDSTÖÐ STRÉTISVAGNA
- TRÉ
- DREIFISTÖÐVAR RAFFMAGNS
- LJÓSAMASTUR
- BIRÐGATANK

Breyting á deiliskipulagsupprætti eftir auglýsingatíma:
Mörk skipulagsvæðis færð þannig að gatanót Fornubúða og Strandgötu verði öll innan skipulagsvæðisins.

Deiliskipulagsbreyting þessi hefur fengið meðferð í samræmi við 1. mgr. 41. gr. skipulags- og byggingarlaga nr. 123/2010. Breytingin var samþykkt í skipulags- og byggingarráði Hafnarfjarðar þ. 18.12.2024.

f.h. skipulags- og byggingarráðs
og bæjarstjórn Hafnarfjarðarbæjar þ. 19.01.2024.

Tillagan var auglýst frá 19.09.24 til 3.11.24

Auglýsing um gildistöku breytingarinnar var birt í B-deild Stjórnartíðinda þ. 24.03.2024.

HAFNARFJARÐARBÆR
VERKGAUFUR / EIGNAÐ
Deiliskipulag
TEGUND VERKS

BREYTING Á DEILISKIPULAGI SUÐURHAFNAR,

FLENSBORGARHÖFN

Deiliskipulagsupprætti
MKV.: 1:1000
BLADSTÆRÐ: A1
ÚTGÁFA DAGS: 11.08.2024
TEIKNAD: LC
YFIRFARID: SE

2220
VERNR. 01 - 01
RAENR. UTGAF.



Batterið Arkitektar | Hvaleyrarbraut 32 | 220 Hafnarfjörður | www.arkitekt.is
JVST | Grandavegi 16 | 101 Reykjavík | www.jvst.is