

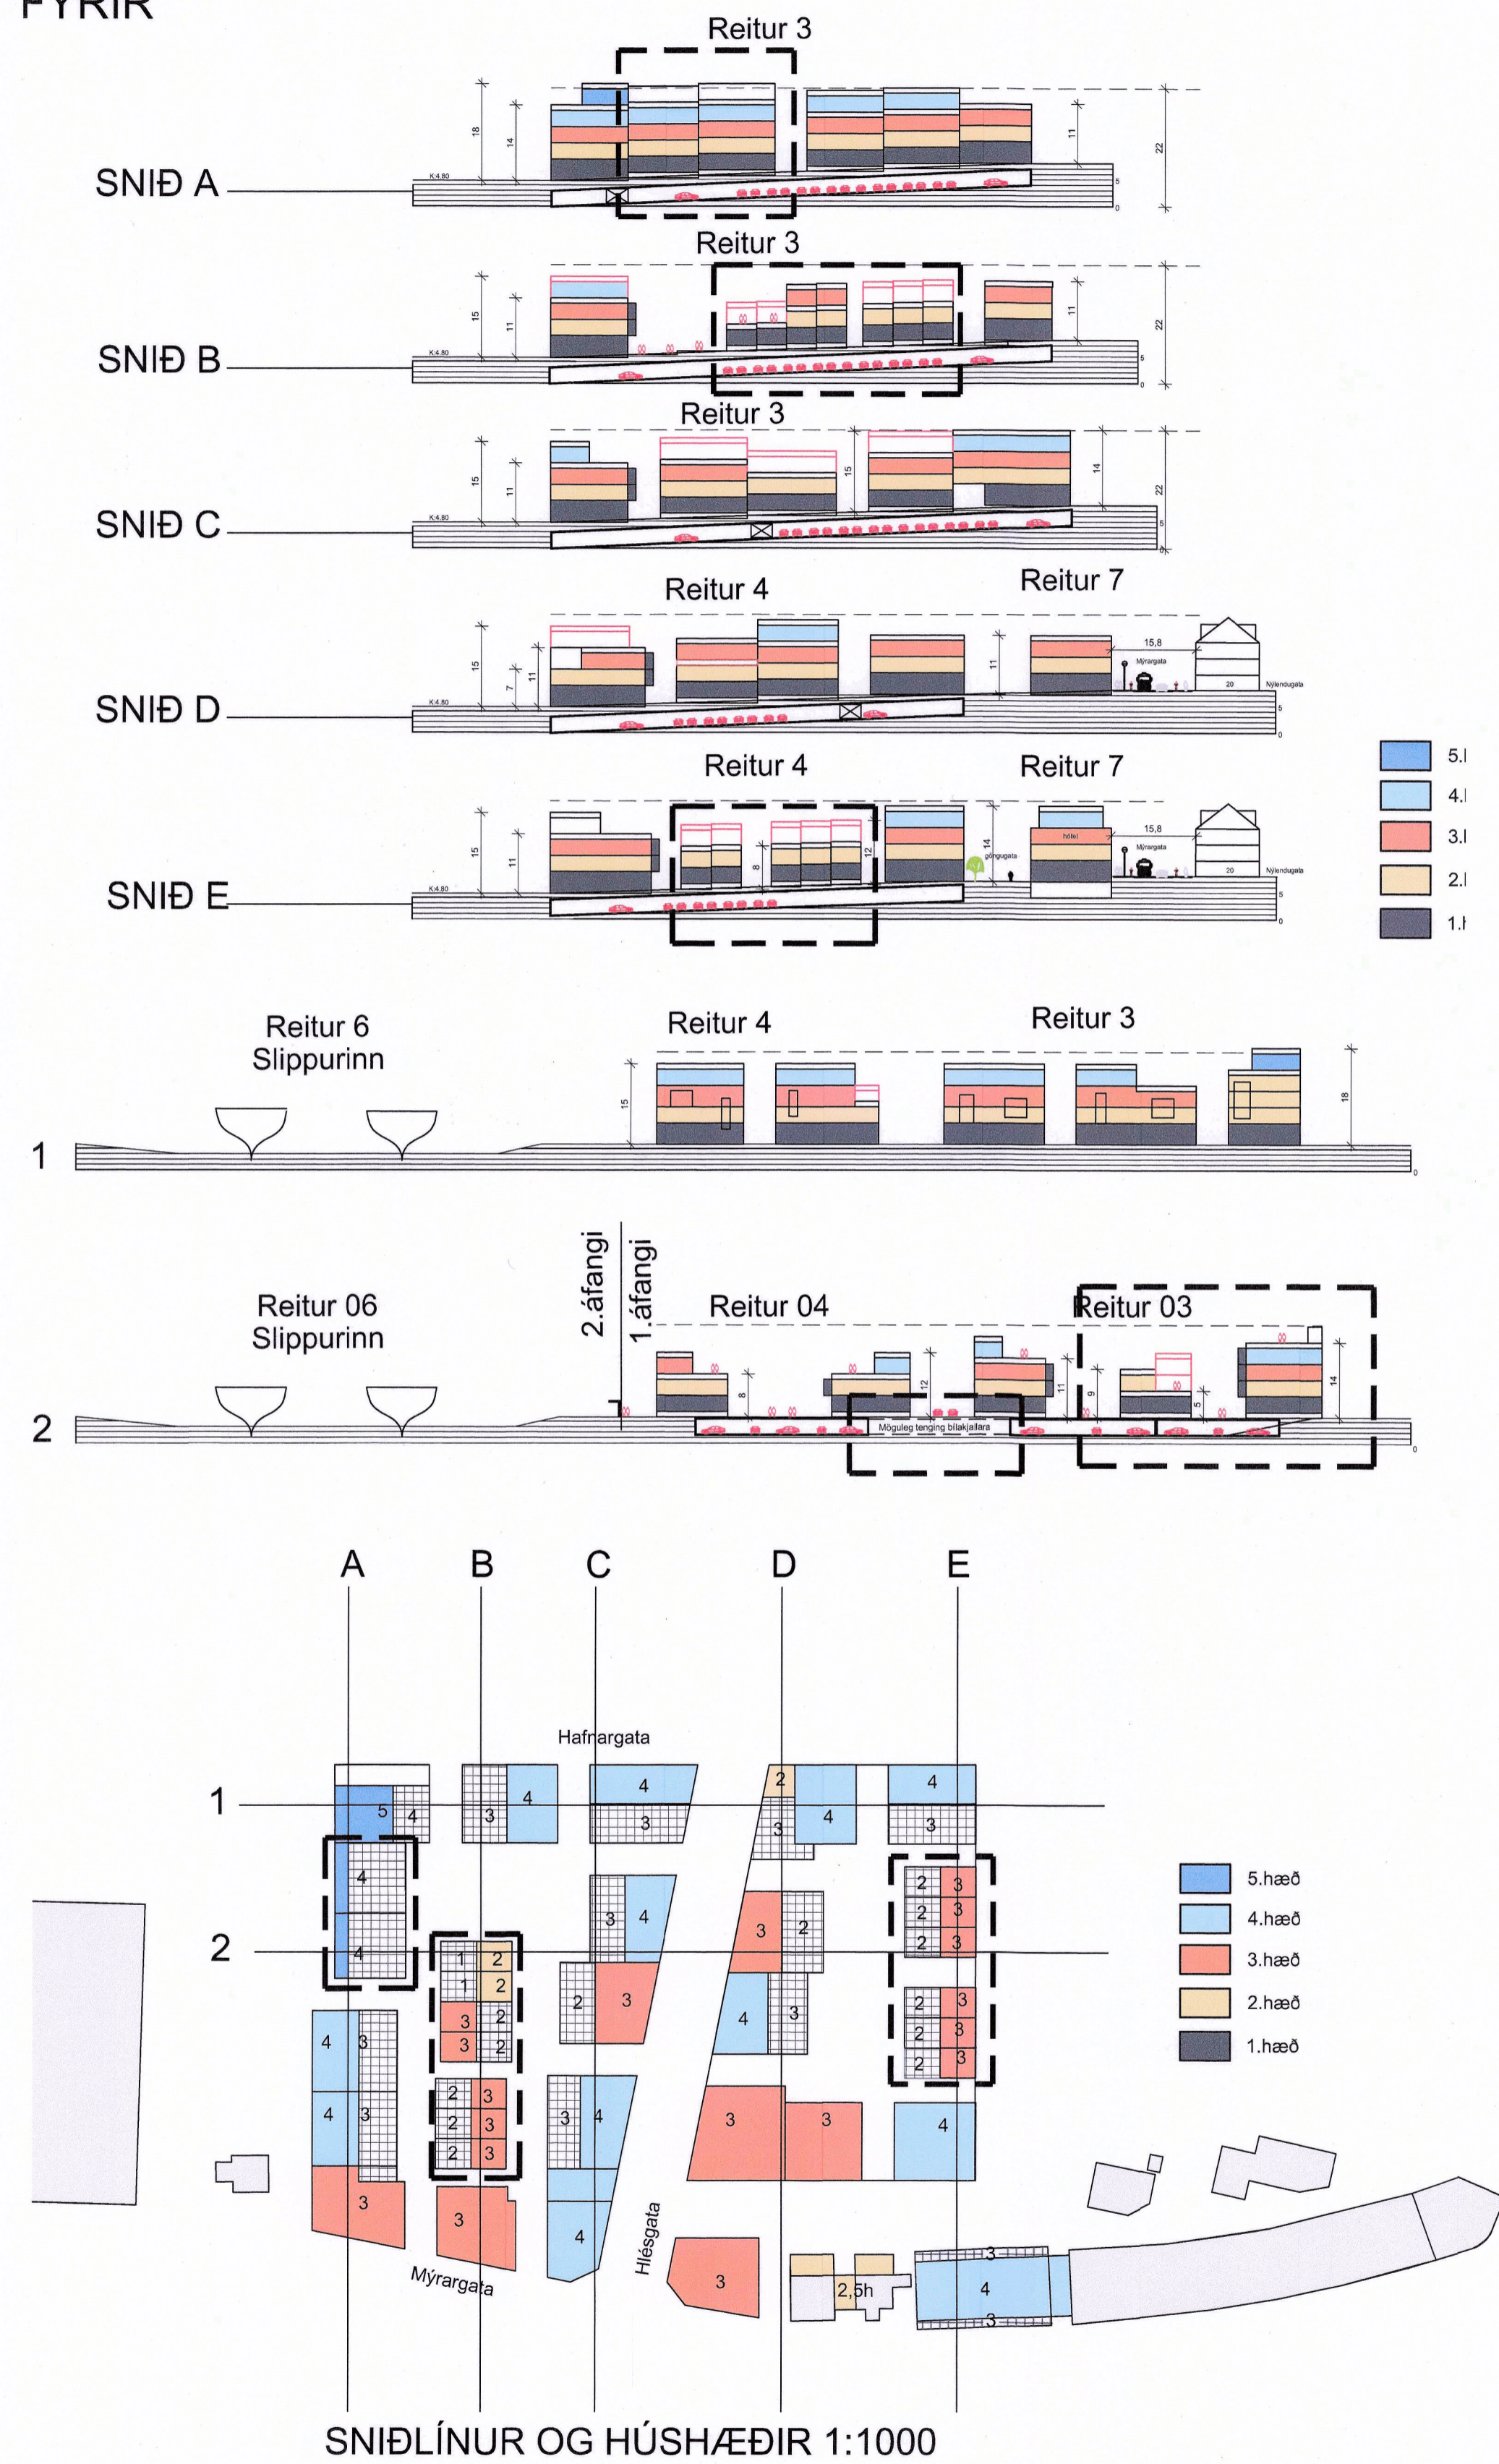


VESTURBUGT - REITIR 03 OG 04 - BREYTT DEILISKIPULAG 2023

FYRIR

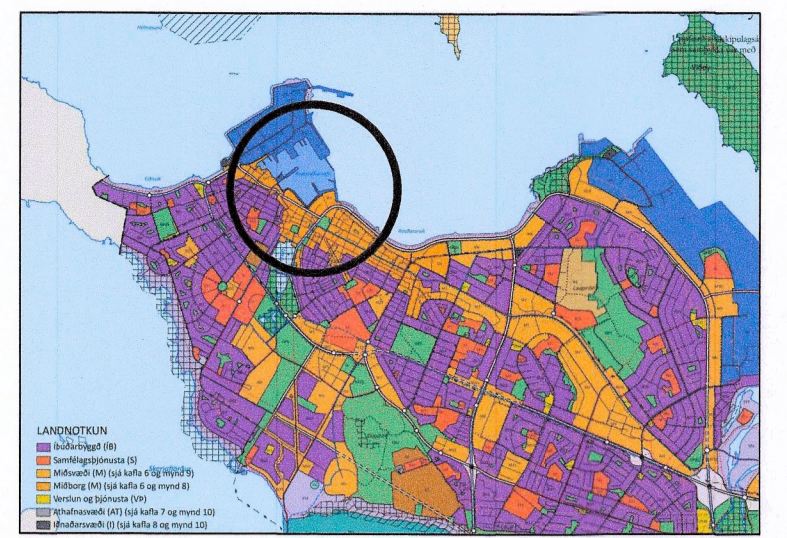

EFTIR

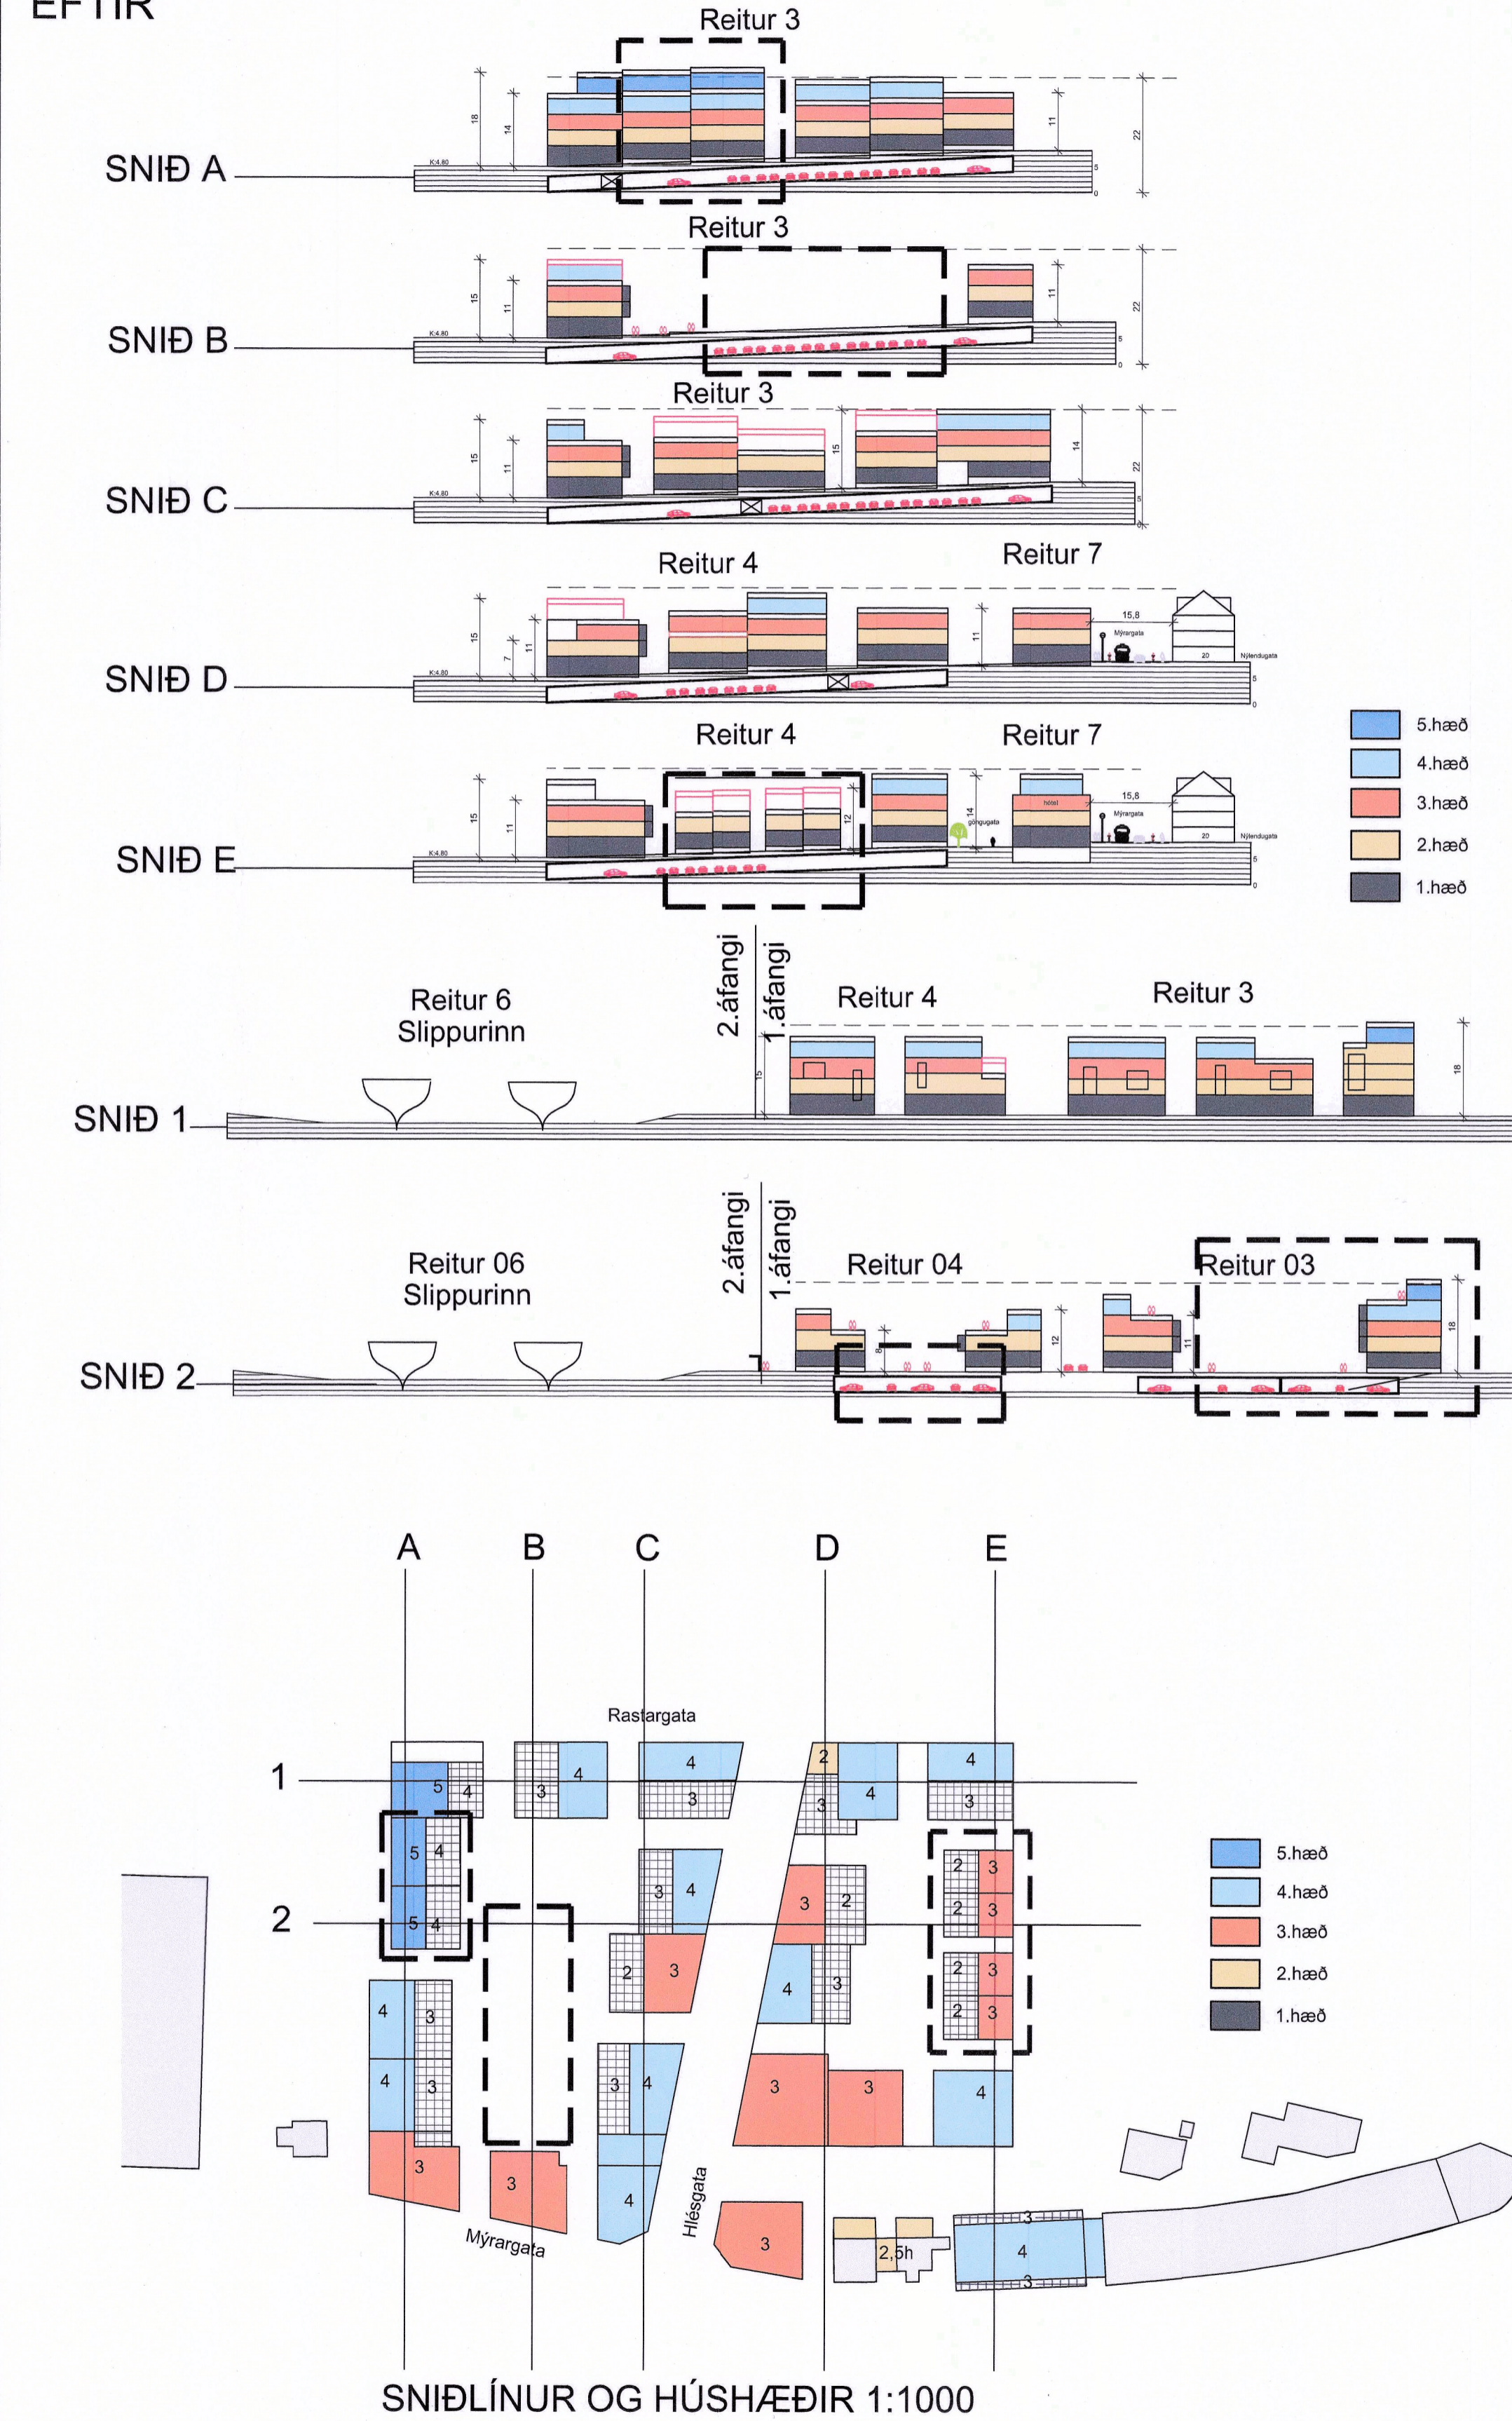

ADALSKIPULAG REYKJAVÍKUR 2040



VESTURBUGT DEILISKIPULAG 2016

Mallibíð sýna lóðamörk, nákvæmar stærðir lóða, byggingarleiði, innkeyrstur inn á lóðir og kvæðir af einhverjar eru.

LYKLAR

- Mörk skipulagssvæða
- Opin svæði til sérstakra nota
- Lóðamörk
- Stærð lóðar / fermetrum
- Hámarks byggingarmagn
- Blábandi byggingarlína
- Óbundin byggingarlína
- Nuværandi byggingar
- Verndað byggðarmystur
- Byggingareitur, hámark
- Opð svæði ofan á tilgæmslu
- Byggingareitur tilgæmslu
- Innakstur / tilgæmslu (staðsetn, ekki bundin)
- Nýtingarhúffali lóðar með tilgæmslu
- Fjöldi hæða / húsi
- Þakgarður
- GK: Gólfóli neðstu aðgangshæðar
- Spennistöð
- sund
- port
- S
- B
- H
- 06
- Aðgengi neyðarbita
- Deiliskipulagsbreytingarsvæði

Uppdráttur S12 lagður d. 29.02.2024 eftir auglýsingu.
Breytt er:
Deiliskipulagsbreytingarsvæði á Snúð A / Reitur 3
Fjöldi og stærð rafhúsa lóðrétt á Snúð 2 / Reitur 3
Snúðinur og húshæðir 2/E

Uppdráttur S11 lagður d. 24.04.2024 eftir auglýsingu.
Breytt er:
Tölulegar upplýsingar um íbúðarhúsnæði á neðstu skýringamynd.

Uppdráttur S10 lagður d. 16.05.2024 eftir auglýsingu.
Breytt er:
Skípt um úrdrátt úr skipulagi fyrir breytingu.
Í stað úrdrátt úr skipulagi fyrir reit 03 og 04 samþykkt 2016.02.02 er nú úrdráttur úr skipulagi fyrir reit 05 og 06 samþykkt 2018.03.15.

FERLI SKIPULAGSINS

Deiliskipulagsbreyting þessi sem fengið hefur meðferð í samræmi við skvæði 1.mgr. 43. gr. skipulagslaga nr. 123/2010 var samþykkt í Stjórnartíðinda og Skýringamynd þann 6. maí 2024 og í Þingskýringu þann 17. maí 2024.

Tillagan var auglýst frá 11. nóvember 2023 með athenasemdafrestri til 31. janúar 2024.

Auglýsing um gildistöku breytingarinnar var birt í B-deild Stjórnartíðinda þann 3. febrúar 2024.

HEITI VERKS:
VESTURBUGT
DEILISKIPULAGSUPPDRÁTTUR
BREYTT DEILISKIPULAG

HEITI TEKINGAR:
DEILISKIPULAG

DAGI: 16.11.2023
MANNAD: JL, KA
YFRIF:
TEKINGAR:
VERKAR:
KVÆÐI: 1:1.000, 1:2.000

ALARK
arkitektar ehf.

DAUGVEI 18
201 KÖPVAUGI
2501 554 8800
FAX 554 8815
KÍ 501512-4848
www.alark.is

S12
3 of 3