





SAMSETT LJÓSMYND AF REIT VESTURGÖTU 67

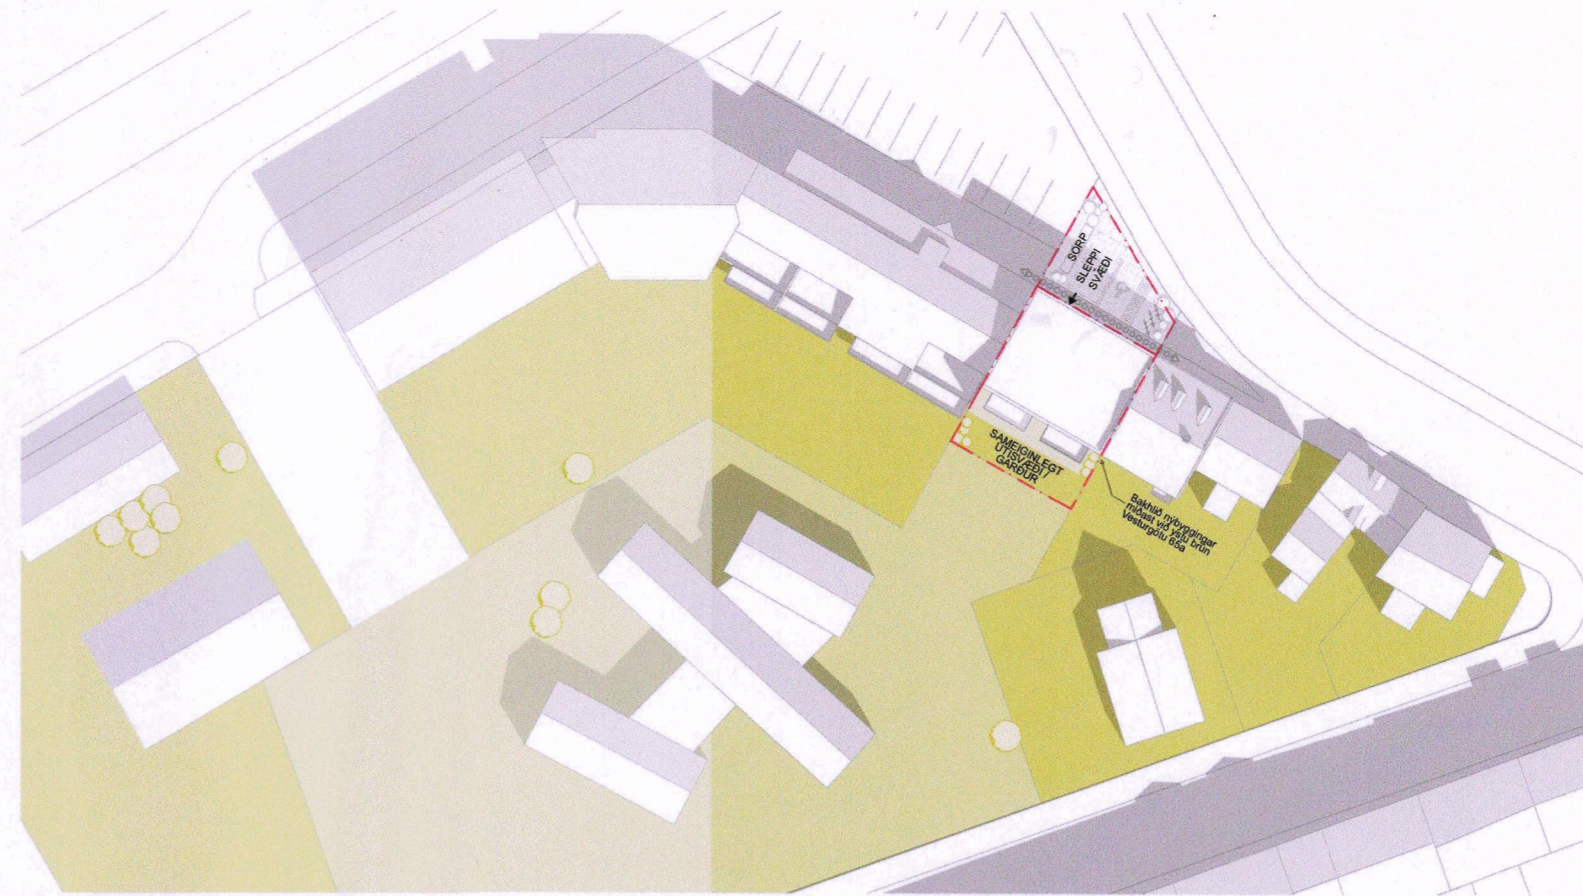


AFSTÖÐUMYND / SKÝRINGARMYND

1:500

SKUGGAVARP MIÐAÐ VIÐ GILDANDI DEILISKIPLAG

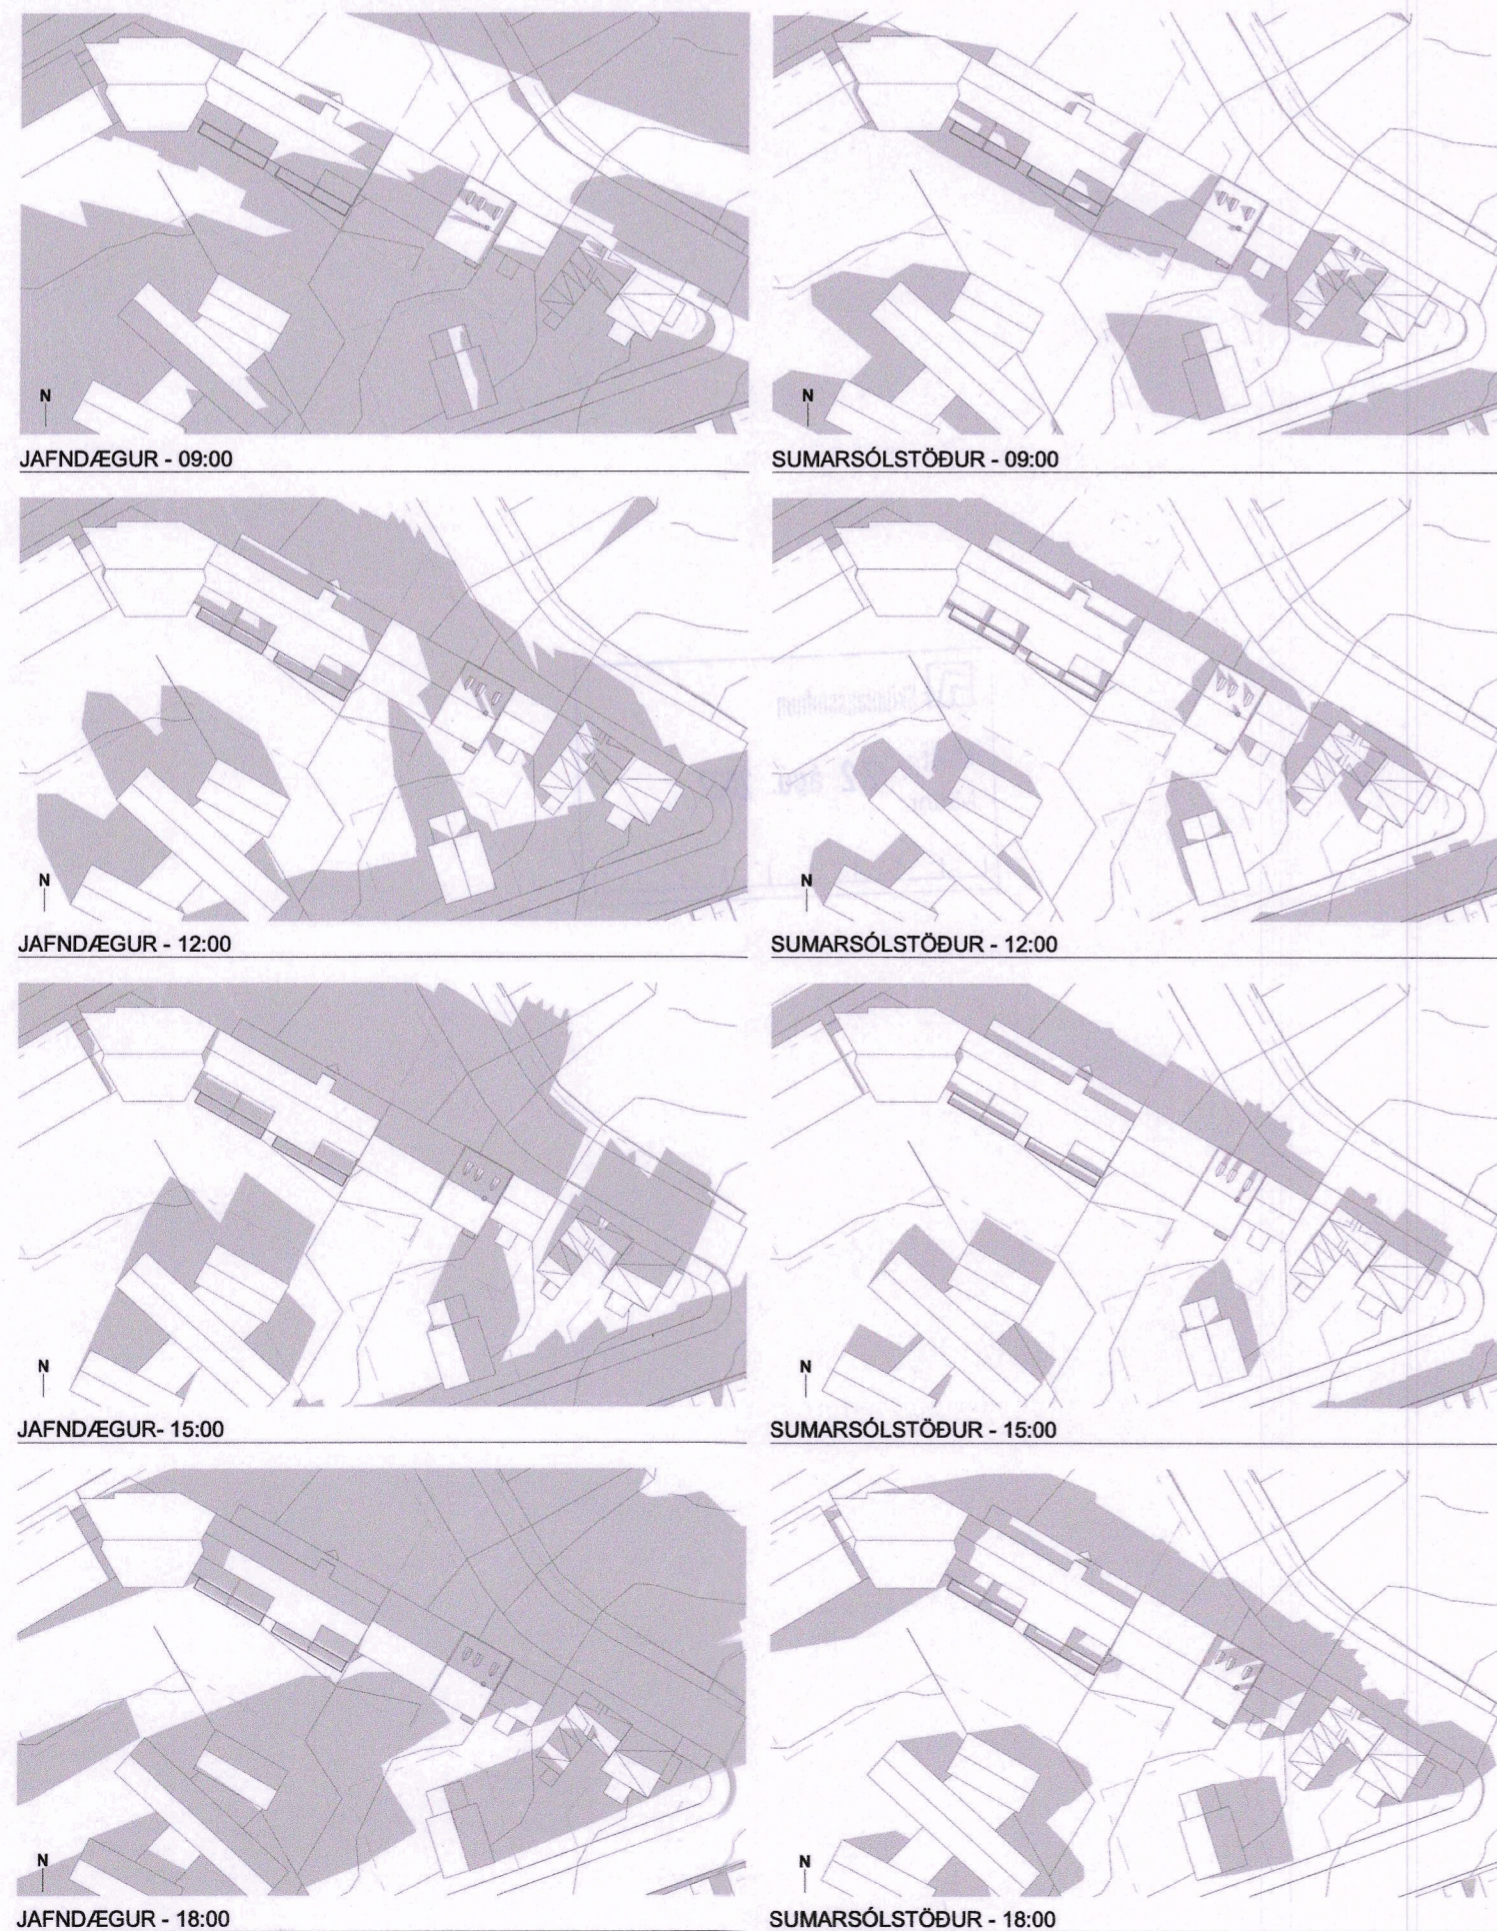

SKUGGAVARP MIÐAÐ VIÐ DEILISKIPLAGSUPPDRÁTT

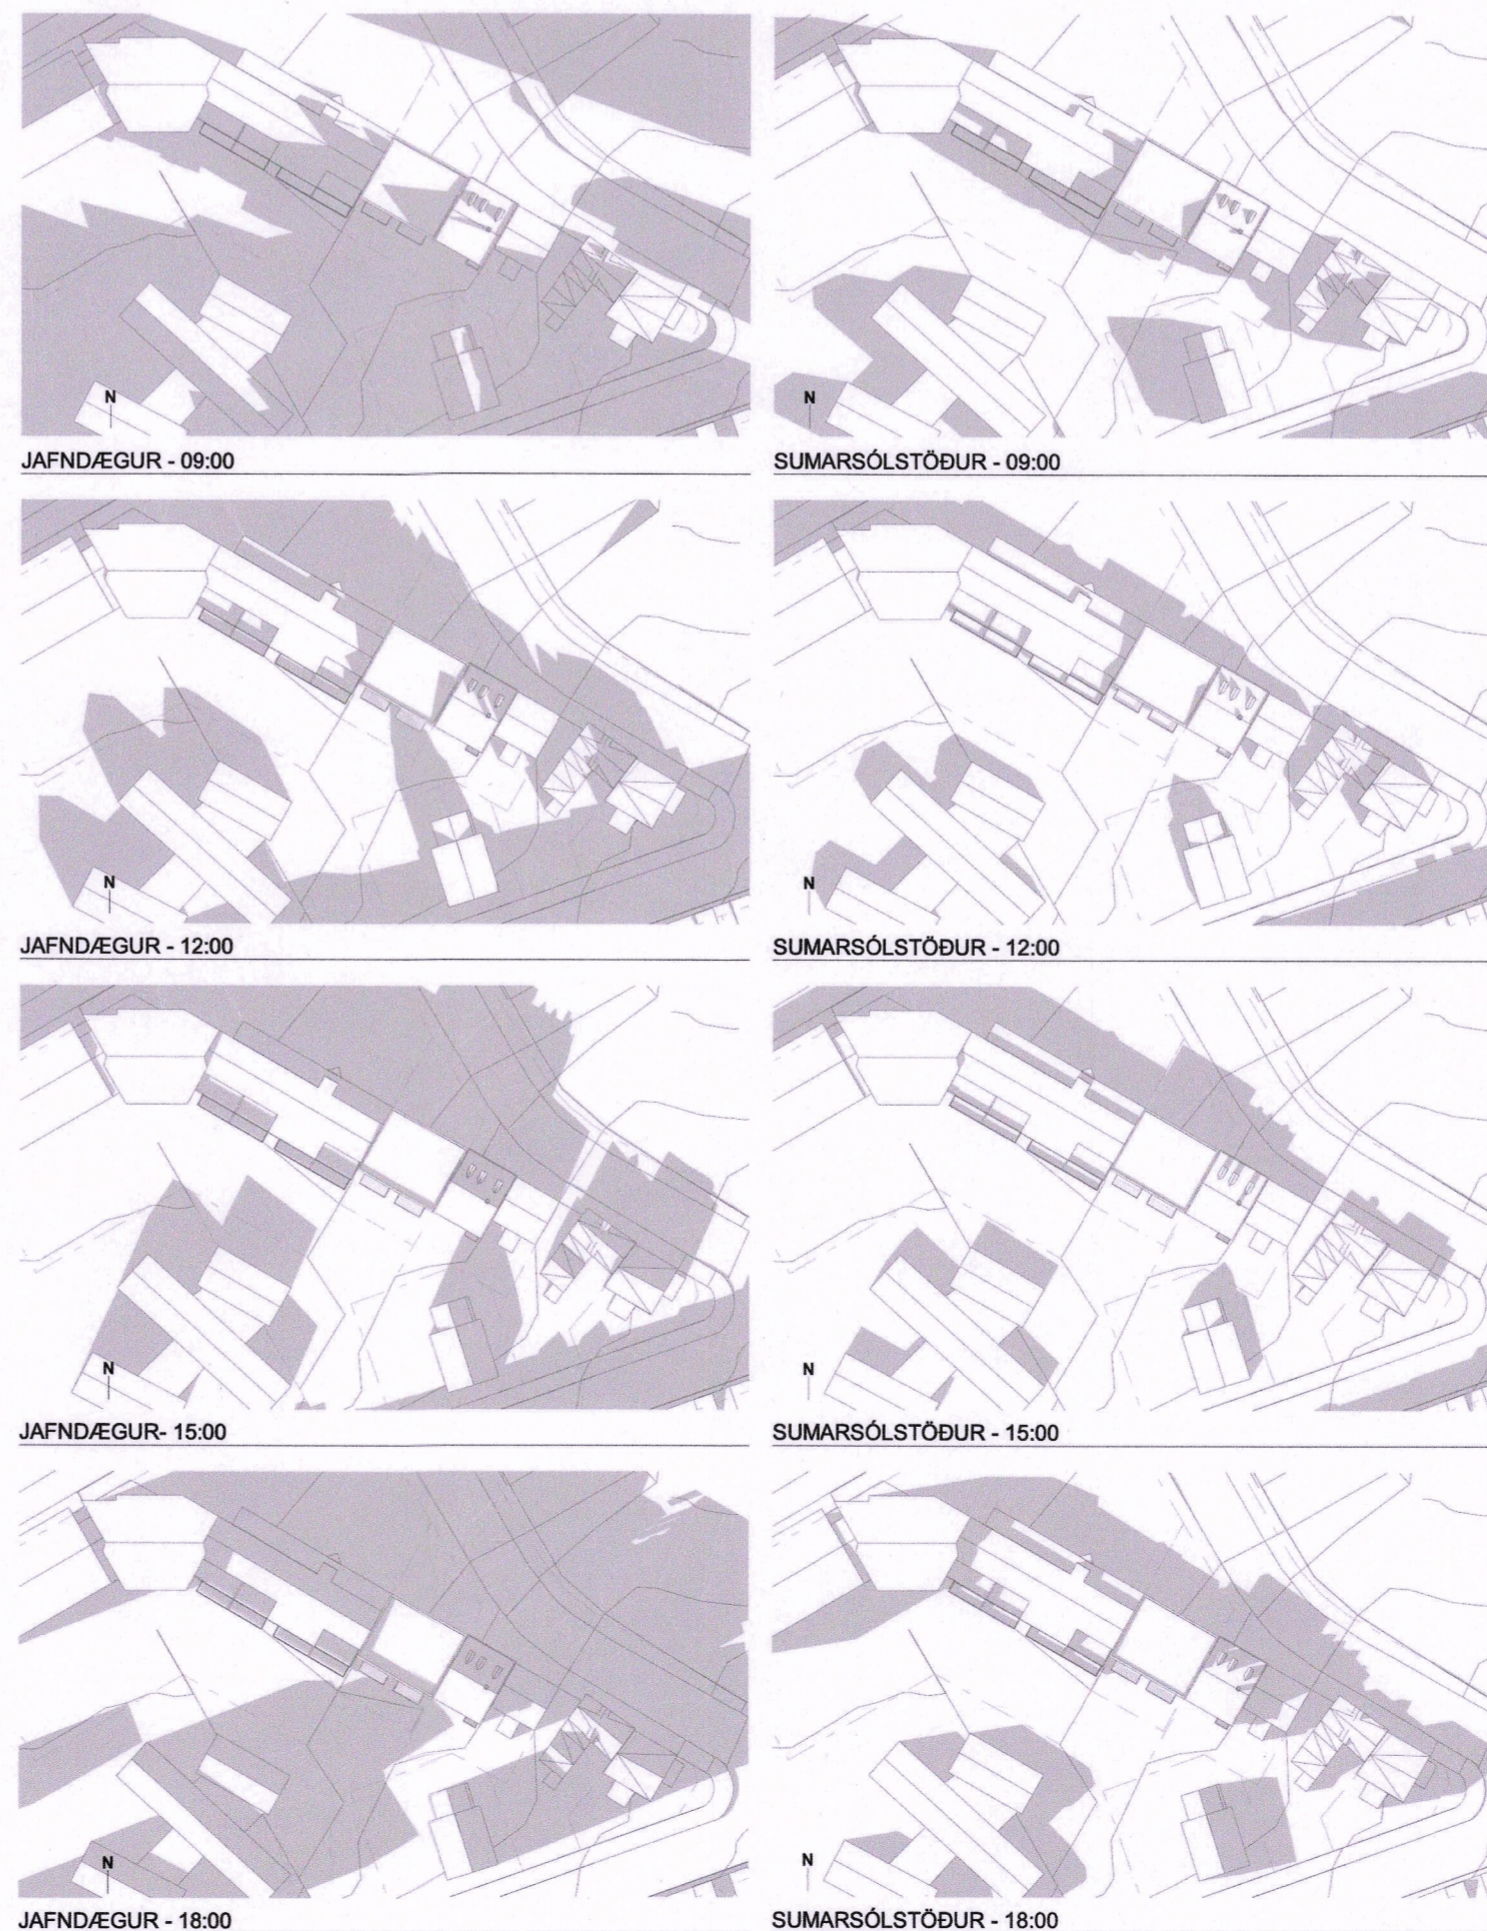

- SKÝRINGAR:
- Mörk deiliskiplagsbreytingar
  - Lóðamörk
  - Byggingarreitir á lóð
  - Göngukvöð
  - ↓ Inngangur

BREYTING Á DEILISKIPLAGI FYRIR LÓÐ VESTURGÖTU 67

**Arkitektar**  
 VESTURGATA 67  
 Deiliskiplag - Fylgiblað

dags. 03/04/2020  
 bls. 2/2