
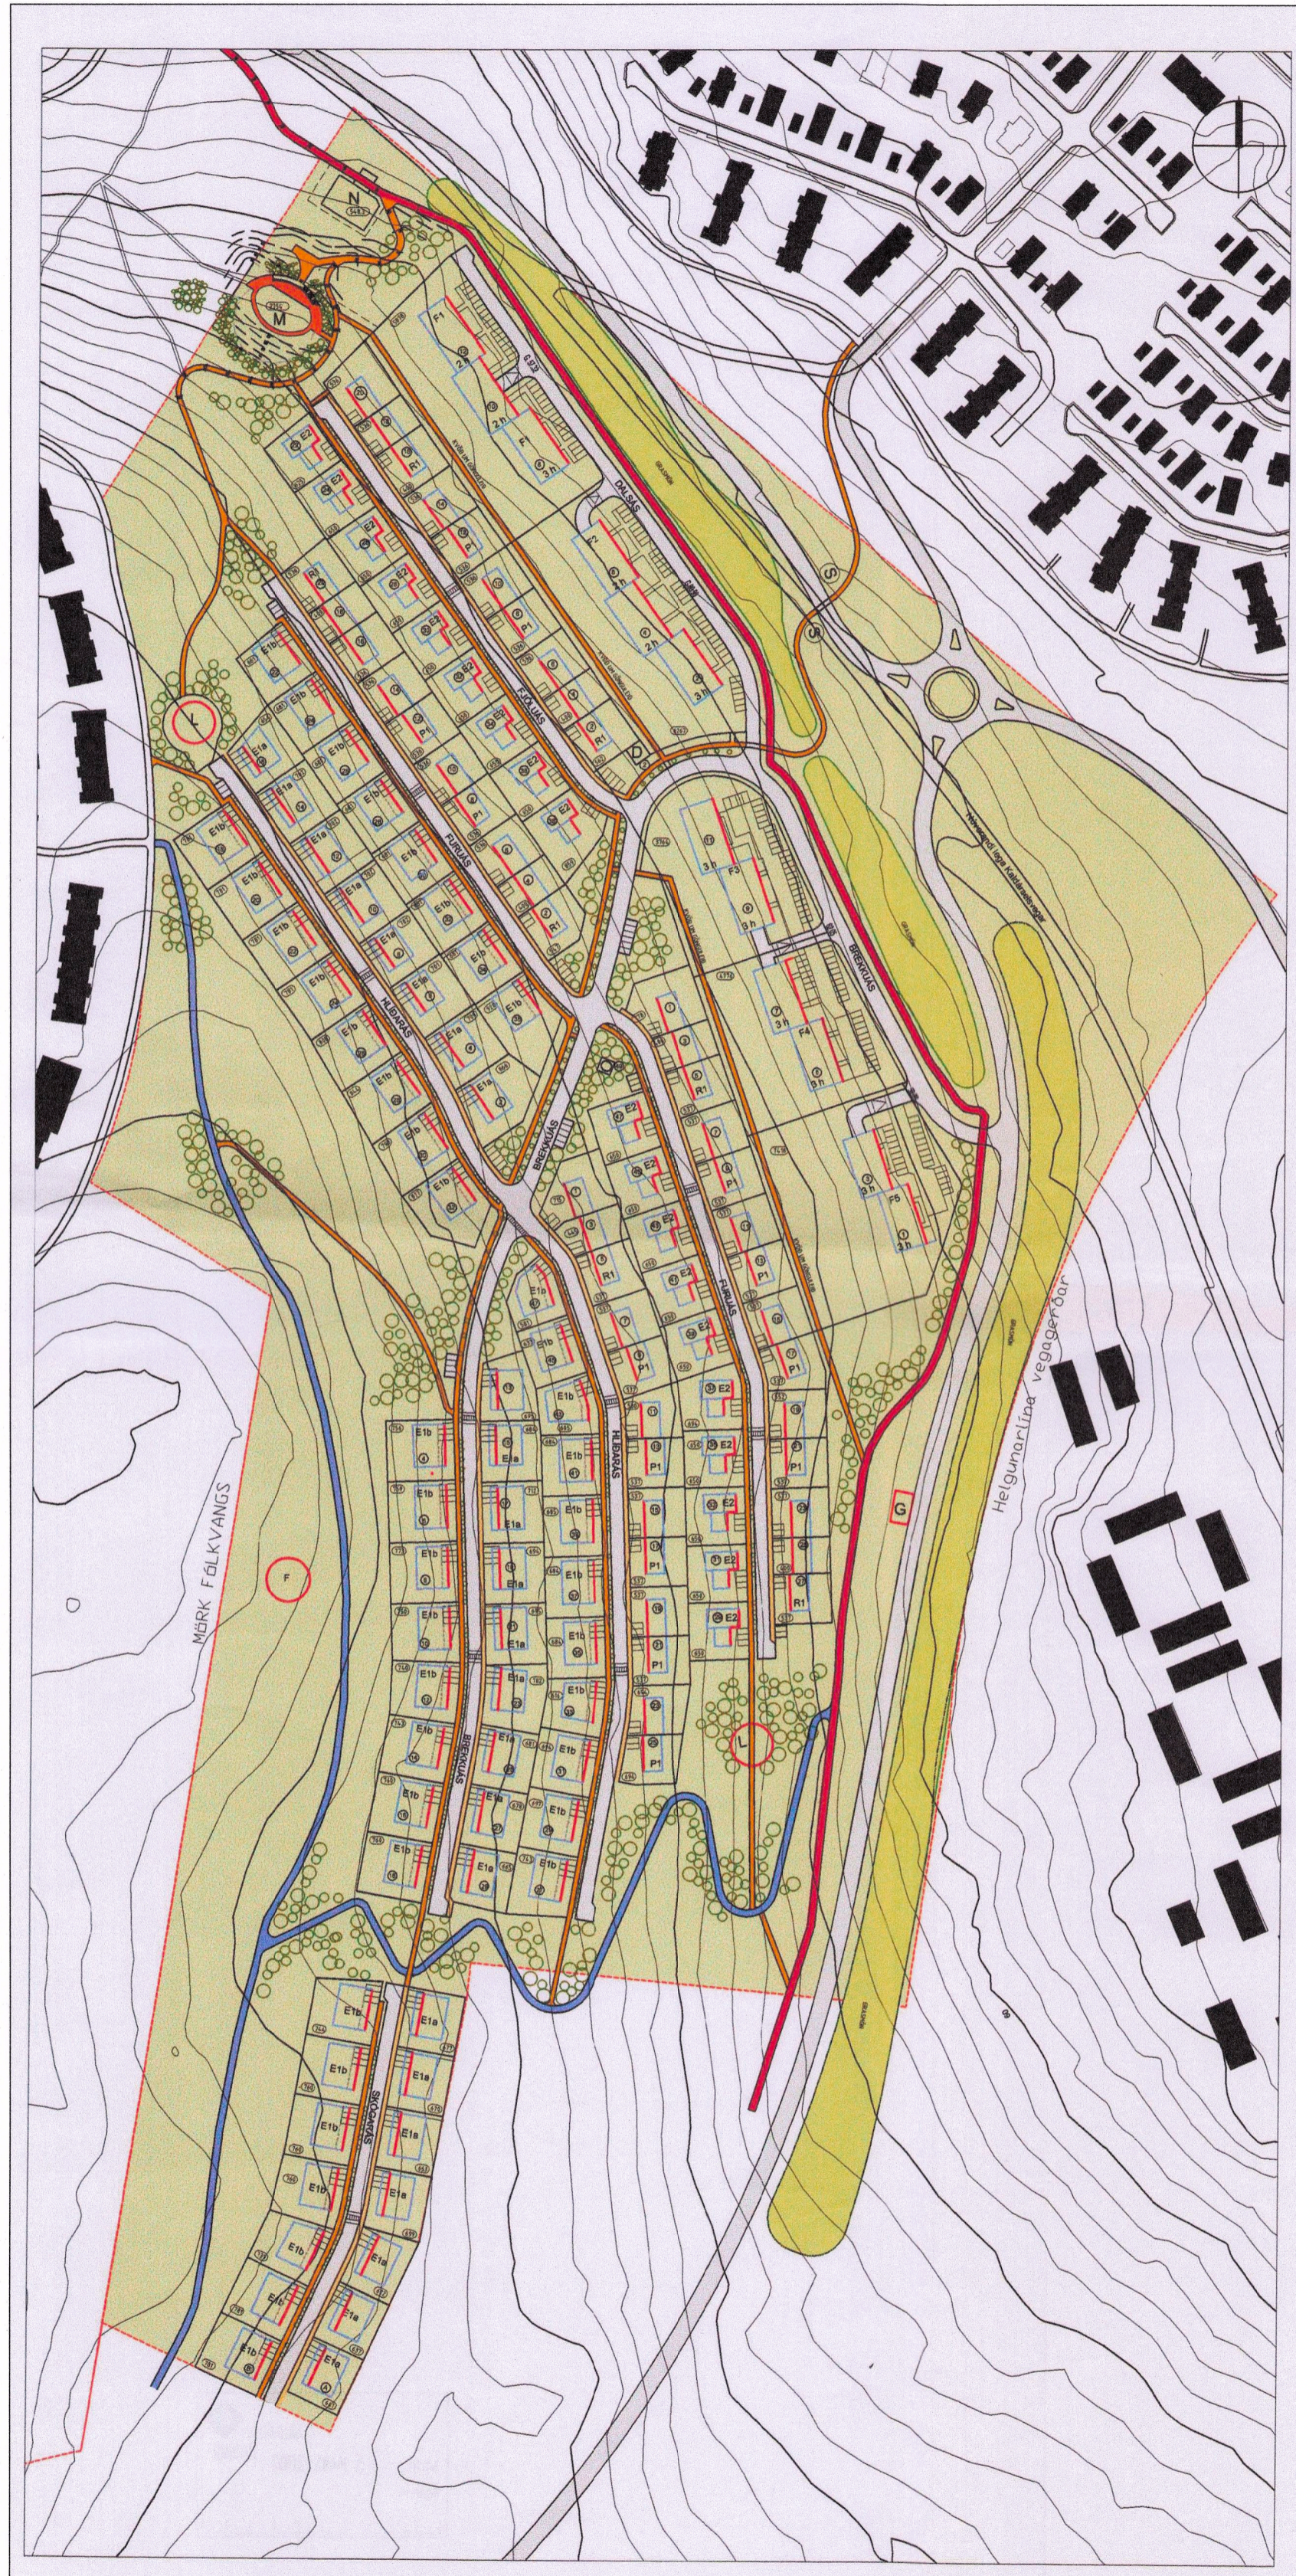


DEILISKIPULAGSBREYTING ÁSLAND 3. ÁFANGI

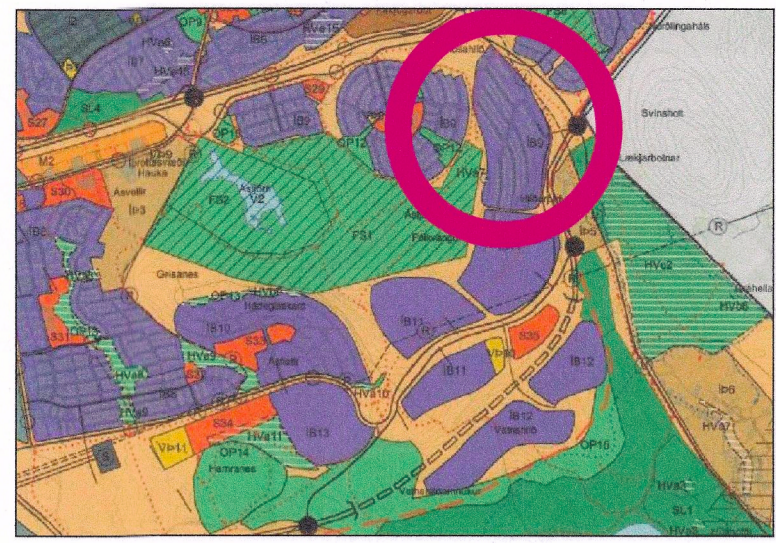

Adalskipulag Hafnarfjarðar

E1a	Eignislaus 2 hæð 24 hla 04 bndr	mök skipulags
E1b	Eignislaus 2 hæð 42 hla 42 bndr	stærðleg hlyndu
E2	Eignislaus 2 hæð 19 hla 19 bndr	stærðleg
P 1	París 2 hæð 13 hla 18 bndr	langstígur
R 1	Rafhlöðun 2 hæð 7 hla 21 bndr	útbænd
F1-F2	Fjölskylda 2 hæð málþingum 2 hla / 56-64 bndr	bindandi byggiparir
F3-F5	Fjölskylda 2 hæð málþingum 3 hla / 54-64 bndr	byggiparir
S	Íbúðir eignislausangangur (íbúðar)	stærðtölur
L	grænndevilturkennandi	grænndeviltur
F	forngöngur	grænndeviltur
G	grænndeviltur	grænndeviltur
M	L66 fyrir móttakagæmi	
N	L66 fyrir móttakagæmi og gífirabúrum	
D	L66 fyrir pöskubúrum	
O	L66 fyrir spennatölur	

SAMÞYKKTIR:
DEILISKIPULAG ÞETTA VAR AUGLYST FRÁ
29.08 TIL 26.09.2006

DEILISKIPULAG ÞETTA VAR SAMÞYKKT AF
SKIPULAGS- OG BYGGINGARRÁÐI
HAFNARFJARÐAR
ÞANN 20.02.2007

[Signature]
F.H. SKIPULAGS- OG BYGGINGARRÁÐS

DEILISKIPULAG ÞETTA HEFUR FENGIO MEÐFERÐ
SAMKVÆMT GR. 25 Í LÖGUM NR. 737/1997 OG VAR
SAMÞYKKT Í BÆJARSTJÓRN ÞANN 27.02.2007


[Signature]
BÆJARSTJÓRNIN Í HAFNARFJÖRDUR
DEILISKIPULAG ÞETTA ÖDLAST GILDI
ÞANN _____

**DEILISKIPULAG ÁSLAND
3. ÁFANGI**

DEILISKIPULAGSUPPDRAÐTUR 1:2000
BREYTT 2. FEBRÚAR 2007

SKIPULAGS OG BYGGINGASVIÐ
G.G. OG M.K.

MKV. 1:2500 - GILDANDI DEILISKIPULAG.

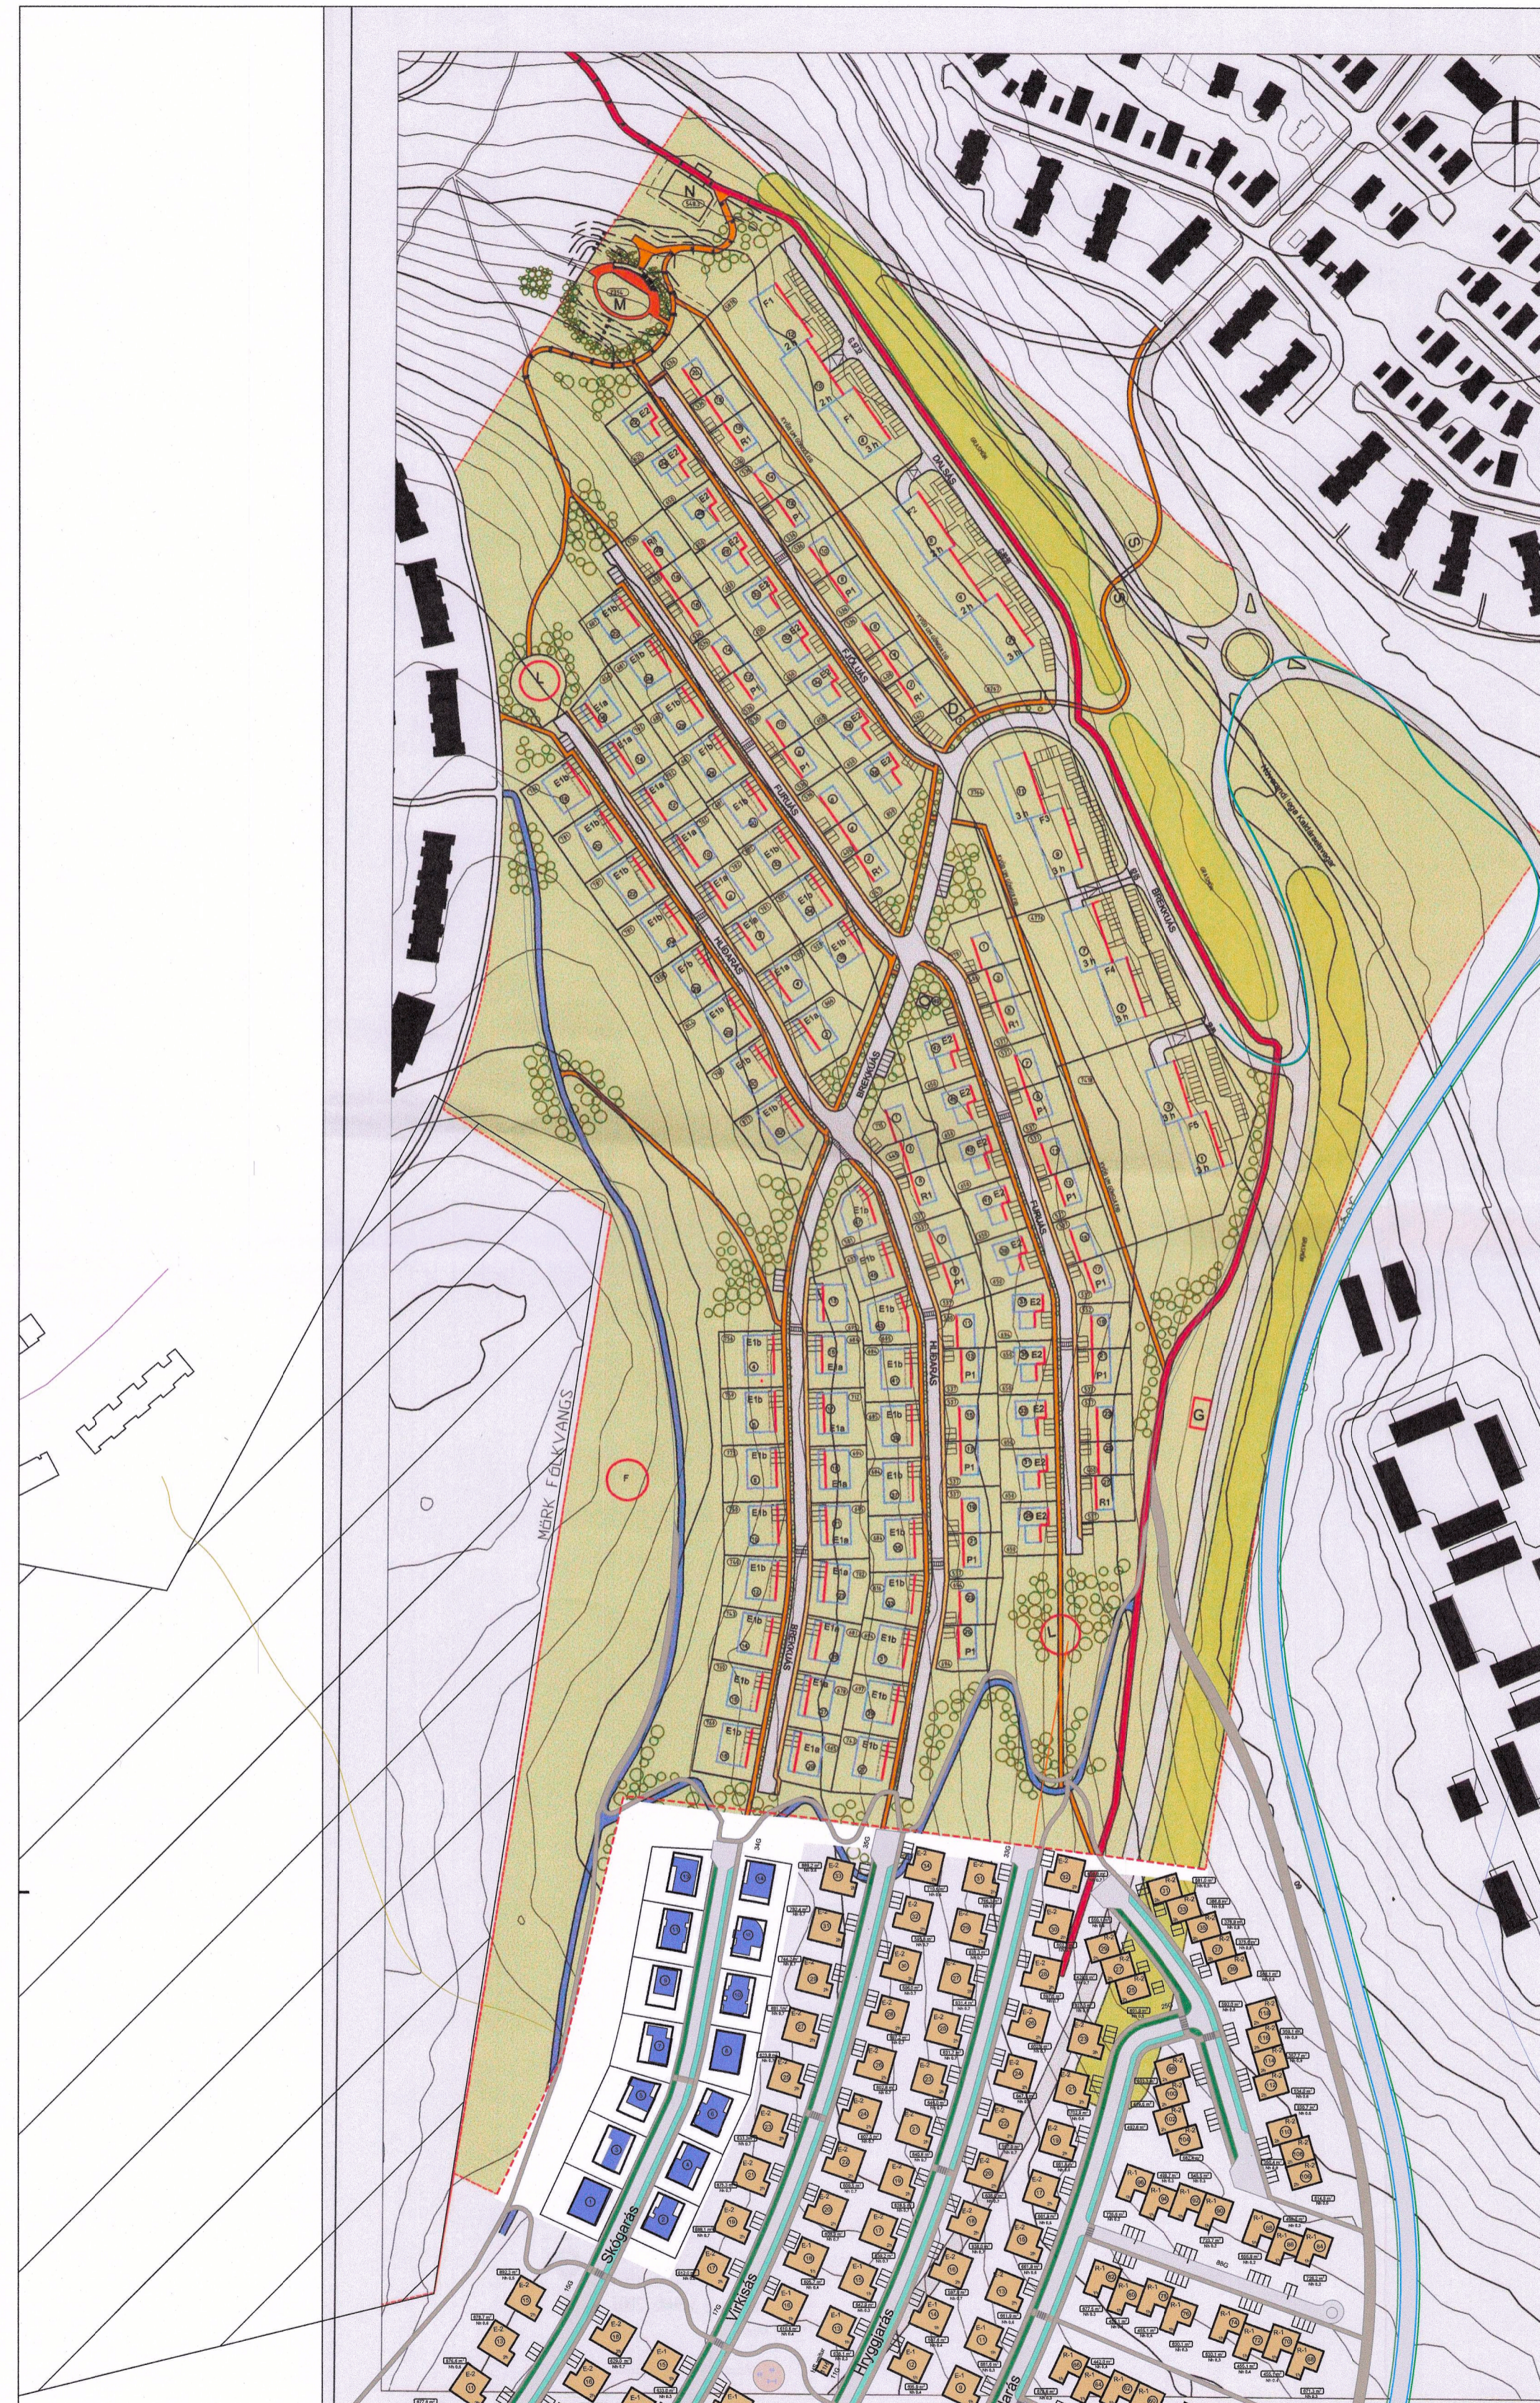

MKV. 1:2500 - GILDANDI DEILISKIPULAG MED ÁORNUM BREYTINGUM.


Almennt
Í gildi er deiliskipulag fyrir Ásland 3.

Breyting:
Uppdráttur:
Skipulagsmörk hafa færst til. Skógarás sem áður tilheyrði Áslandi 3 mun nú tilheyra Áslandi 4. Göngustígur milli Áslands 3 og 4 munu aðlagast nýjum götum.

ÖVERULEG DEILISKIPULAGSBREYTING

SAMÞYKKTIR:
Deiliskipulagsbreyting þessi sem hefur fengið meðferð sem överuleg breyting skv. 2.mgr.43.gr. og 2.mgr.44.gr. skipulagslaga nr. 123/2010 var samþykkt í Skipulags- og byggingarráði Hafnarfjarðar þann 26.apríl 2022 og í bæjarstjórn Hafnarfjarðarbæjar þann 4.mai 2022

f.h. Hafnarfjarðarbæjar

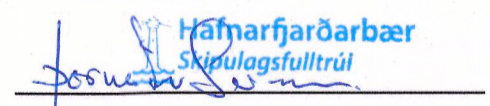

Deiliskipulagið tók gildi með birtingu auglýsingar nr. _____ í B-deld Stjórntíðinda

HAFNARFJARÐARBÆR
VERKALUPI / EIGANDI
Deiliskipulagsbreyting
TEGLUND VÉRKS

ÁSLAND - 3. ÁFANGI
GATASTABSETNING

DEILISKIPULAGSUPPDRAÐTUR

Deiliskipulagsuppdráttur og sneiðing

MKV.:	1:2500
BLAÐSTÆRÐ:	A1
ÚTGÁFA DAGS:	05.05.2022
TEIKNAD:	UÍB
YFIRFARID:	SE

2107 - 01 - 01
VERKNR. RAÐENR. ÚTGÁFA



BATTERIÐ | ARKITEKTAR
Hvaleyjarbraut 32 | 220 Hafnarfjörður | Sí: 54 54 700 | batteri@arkitekt.is | www.arkitekt.is
© BATTERIÐ | ARKITEKTAR
ÖLL AÐNOT OG AÐRITUN TÖKINGAR AD HLUTA EDA Í HEILO ER NÁÐ BORIÐ LEYFI HÖFUNDAR