



Safamýri-Álftamýri, breyting á deiliskipulagi vegna Safamýri 58-60

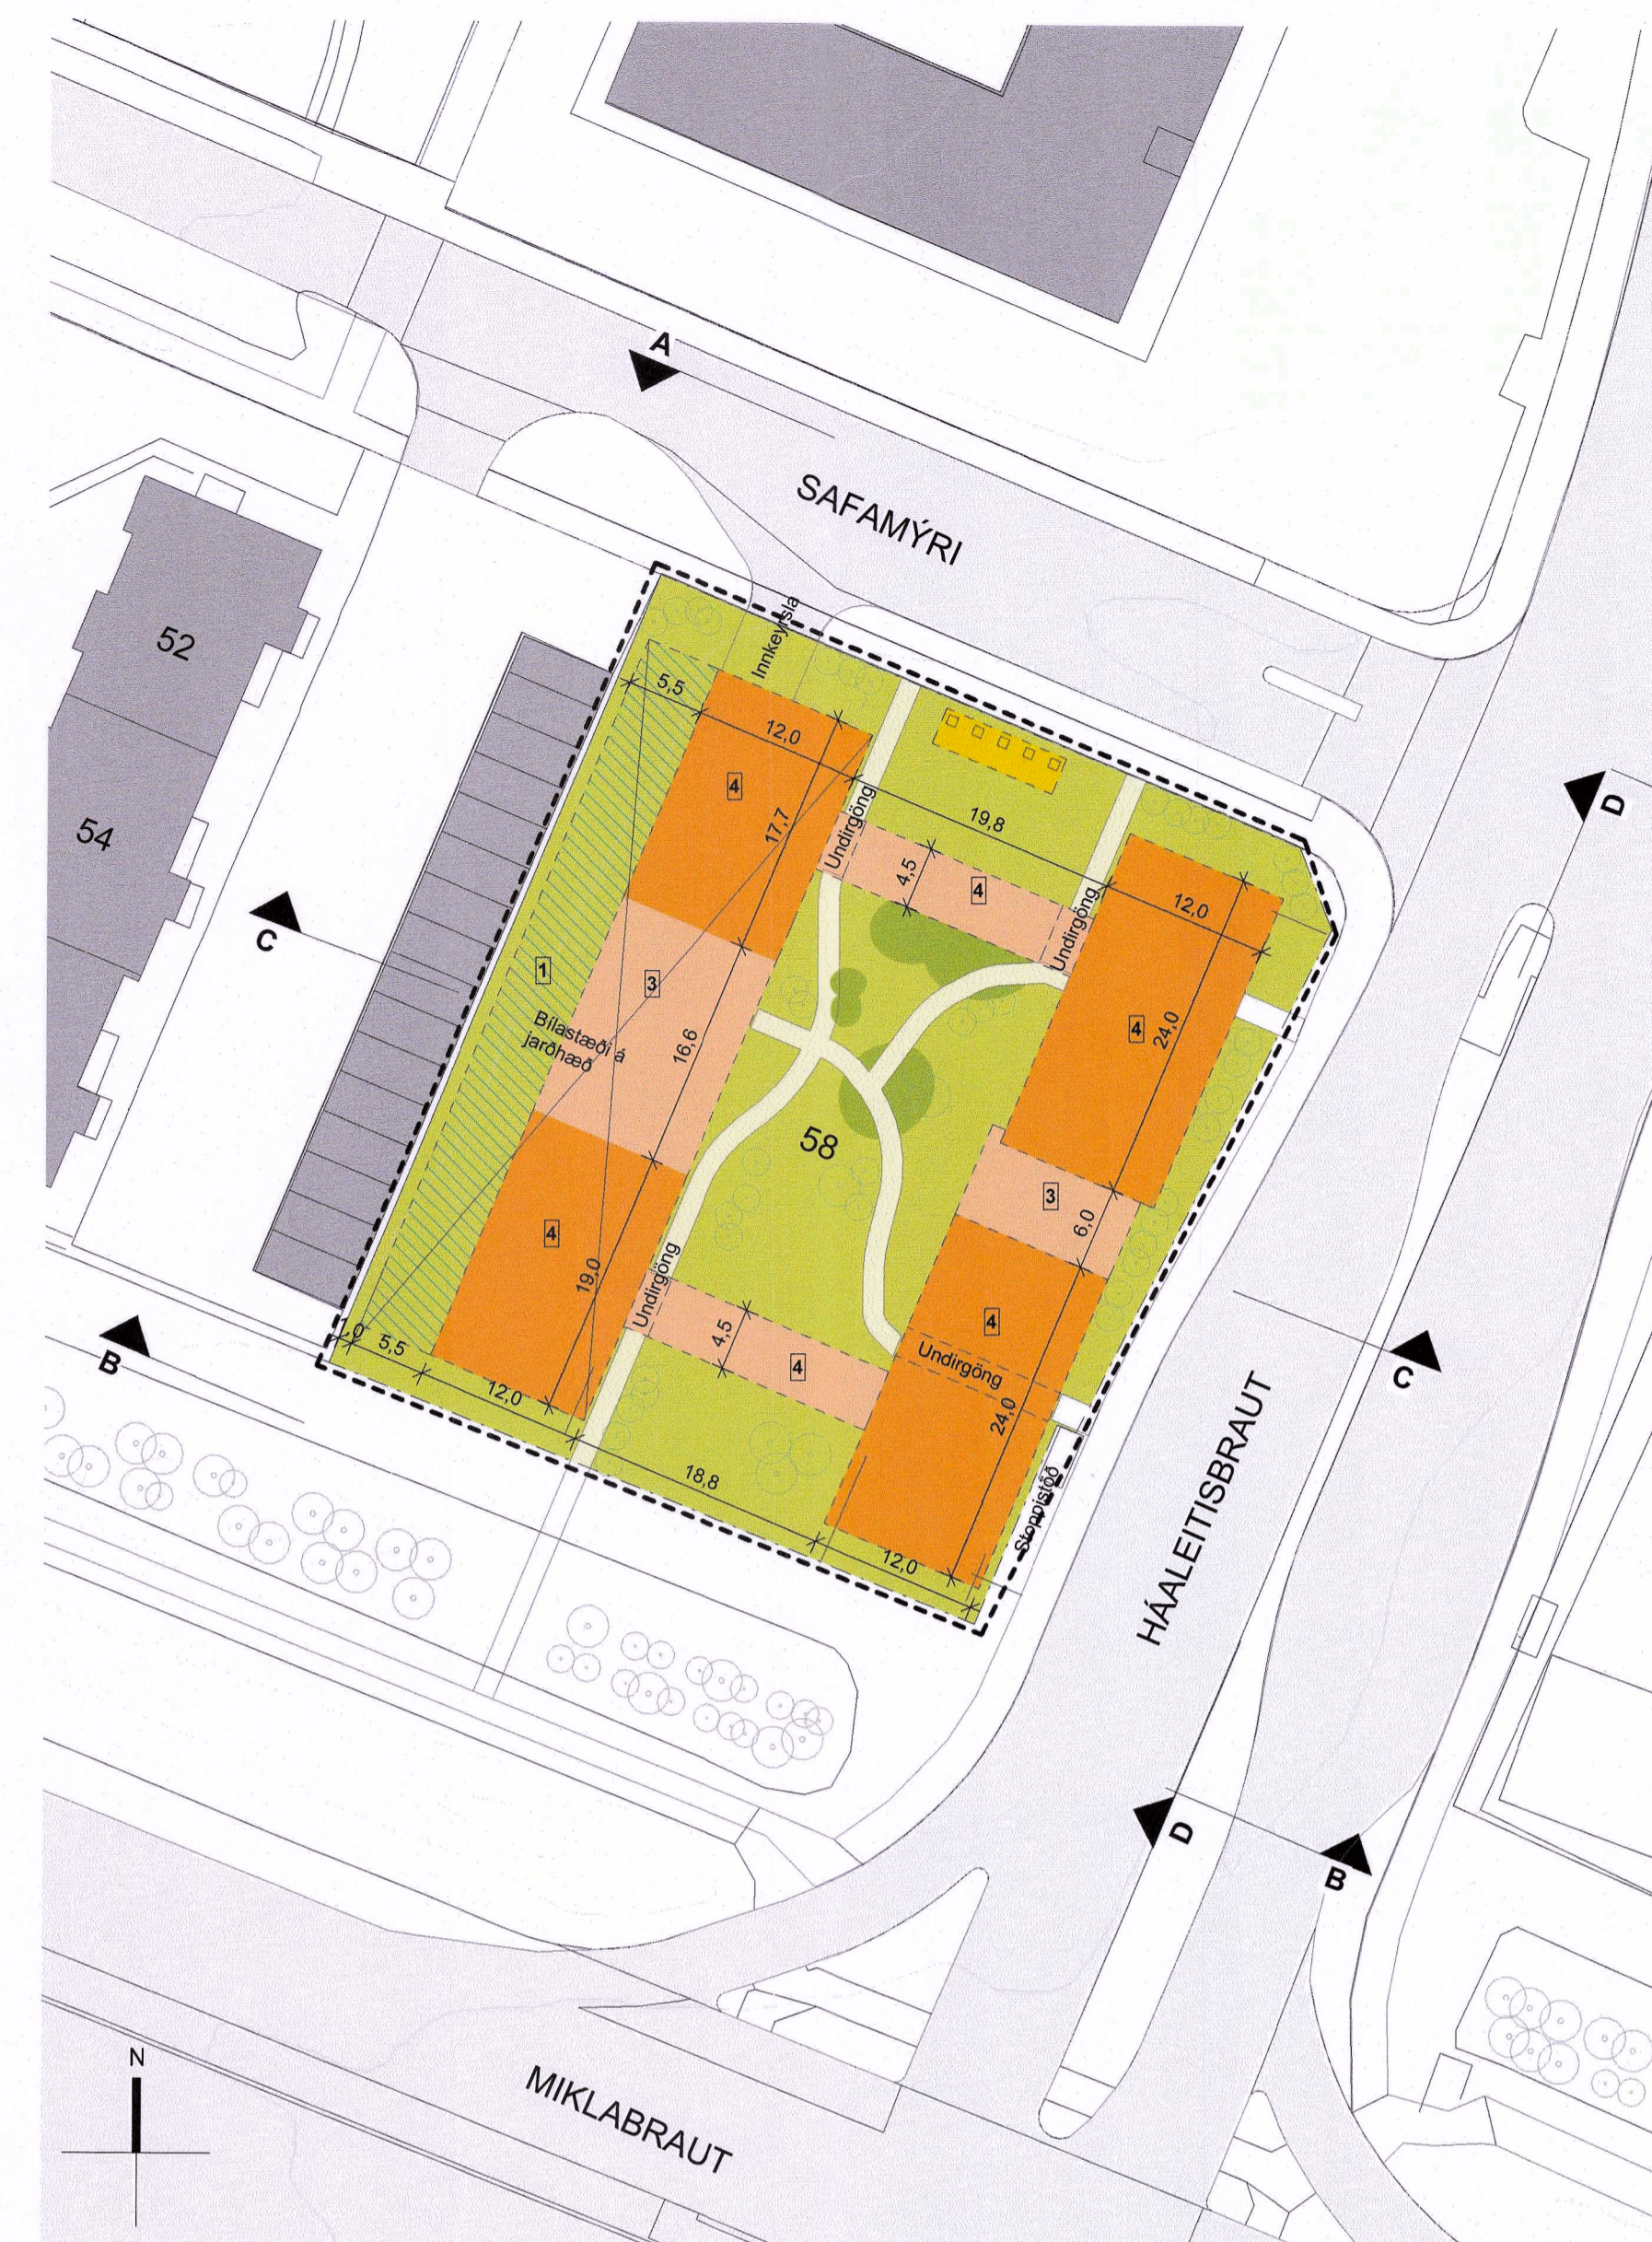

Skýringauppráttur, mkv 1:500

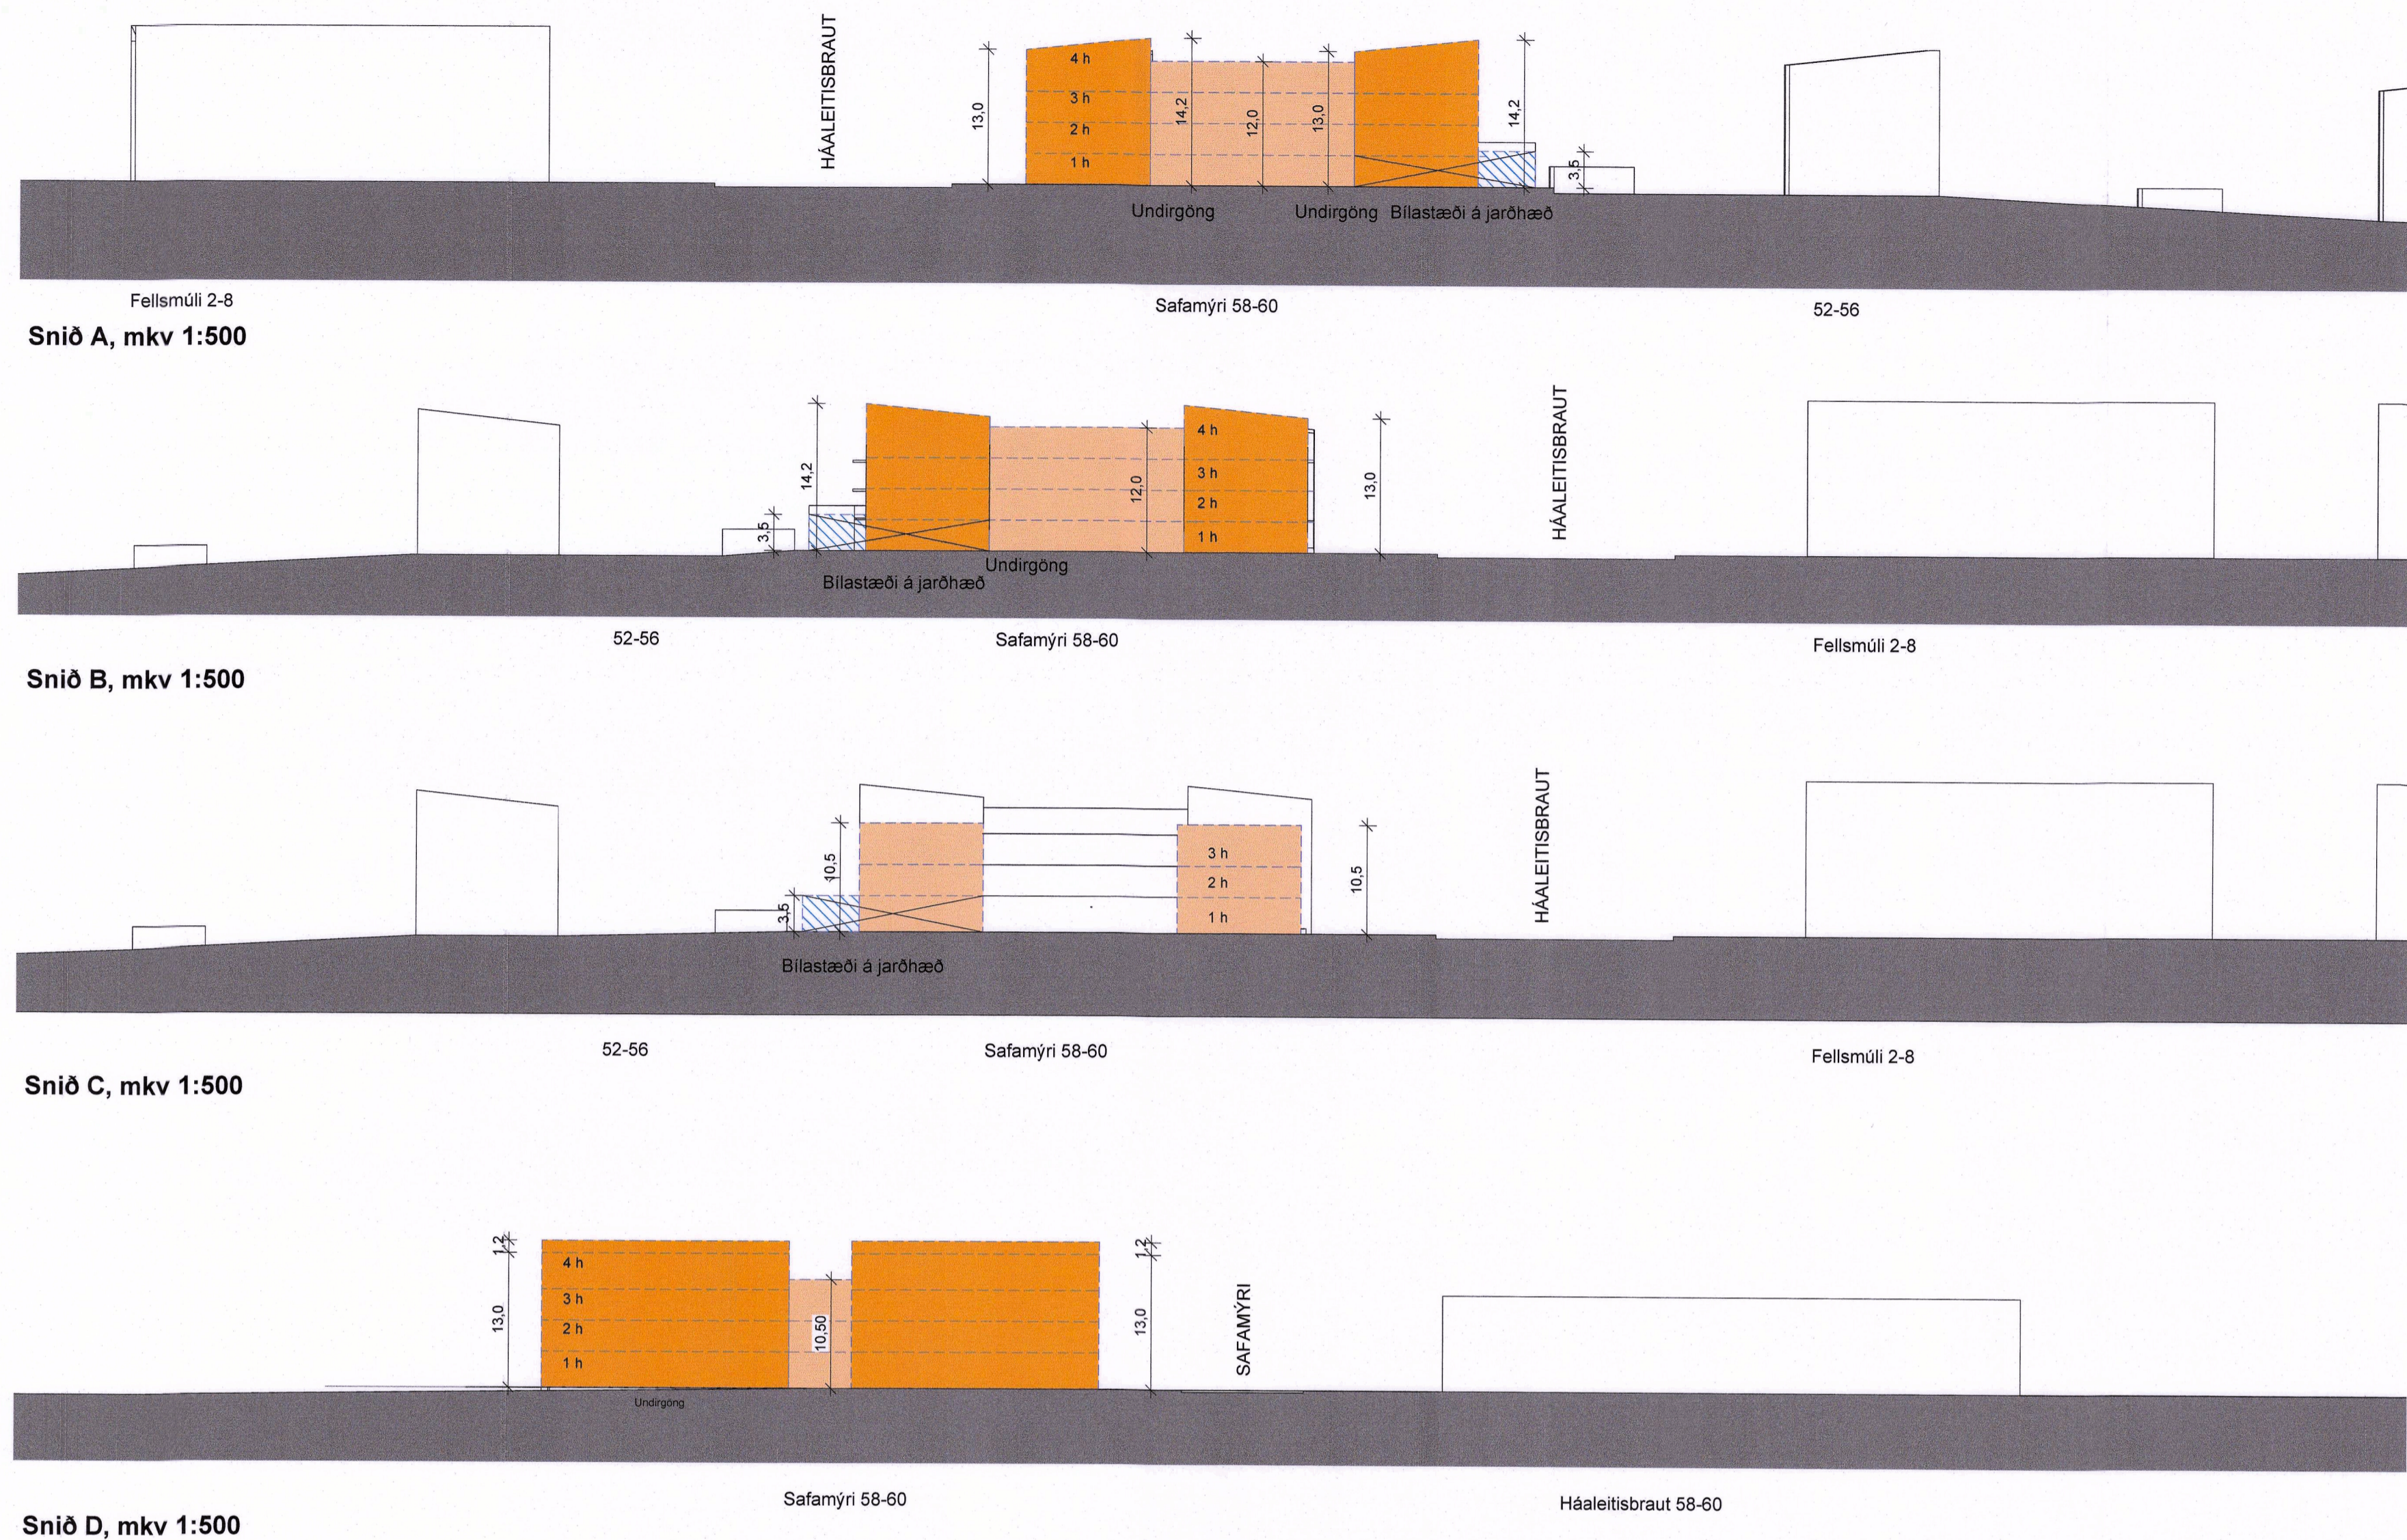

Dæmi um byggingu, séð úr suðaustri
Skýringamyndir, byggingar eru dæmi um húsgerð miðað við skilmála deiliskipulags



Dæmi um byggingu, séð úr norðaustri

Deiliskipulagsbreyting þessi sem fengið hefur meðferð í samræmi við ákvæði 1.mgr.43 gr. skipulagslaga nr. 123/2010 var samþykkt í umhverfis- og skipulagsráði þann 13.mars 2024 og í borgarráði þann 14.mars 2024.
Tillagan var auglýst frá 14. desember 2023 með athugasemdafresti til 21. janúar 2024.
Auglýsing um glíðisöku breytingarinnar var birt í B-deild Stjórnartíðna þann 21. júní 2023.

Þórunn Ástheim

Gríma arkitektar

Gríma arkitektar ehf., Laugavegi 178, 105 Rvk.
sími: 897 3760 sigga@grimark.is www.grimark.is
Sigríður Ólafsdóttir, arkitekt FAl kt. 071070-5069

A2F

A2F arkitektar ehf., Laugavegi 178, 105 Rvk.
sími: 571 5500 a2f@a2f.is www.a2f.is
Aðalheiður Alladóttir, arkitekt FAl kt. 120975-6879
Falk Kröger, arkitekt FAl kt. 061175-2539

Verkefni
Safamýri 58 - 60

Titill / verkluti
**Breytt deiliskipulag Safamýri-Álftamýri
Sneiðingar og skýringauppráttur**

Dagsetning	Mælikvæði	Blaðstærð
13.11.2023	1:500	A1
Teiknað af	Yfirfarið af	Númer
BJ	FK	02
		Útgáfa