


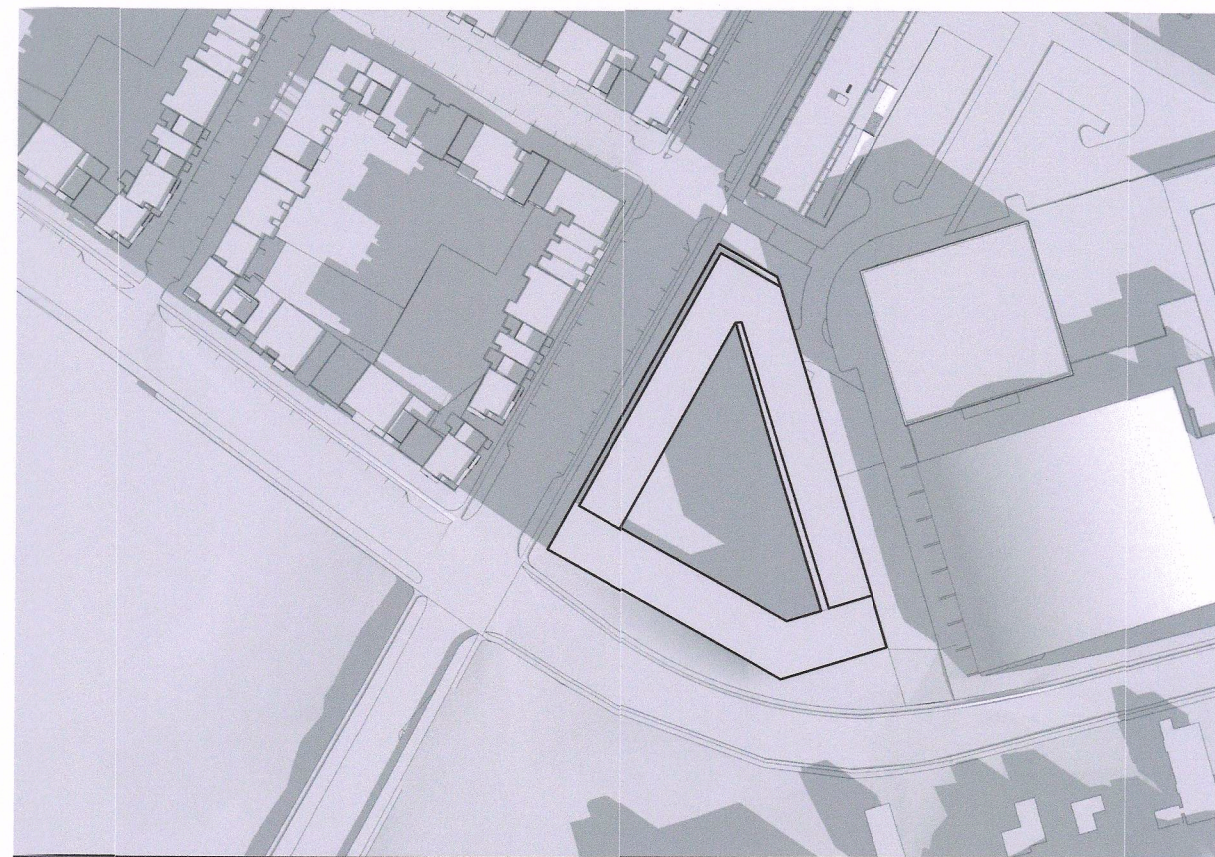
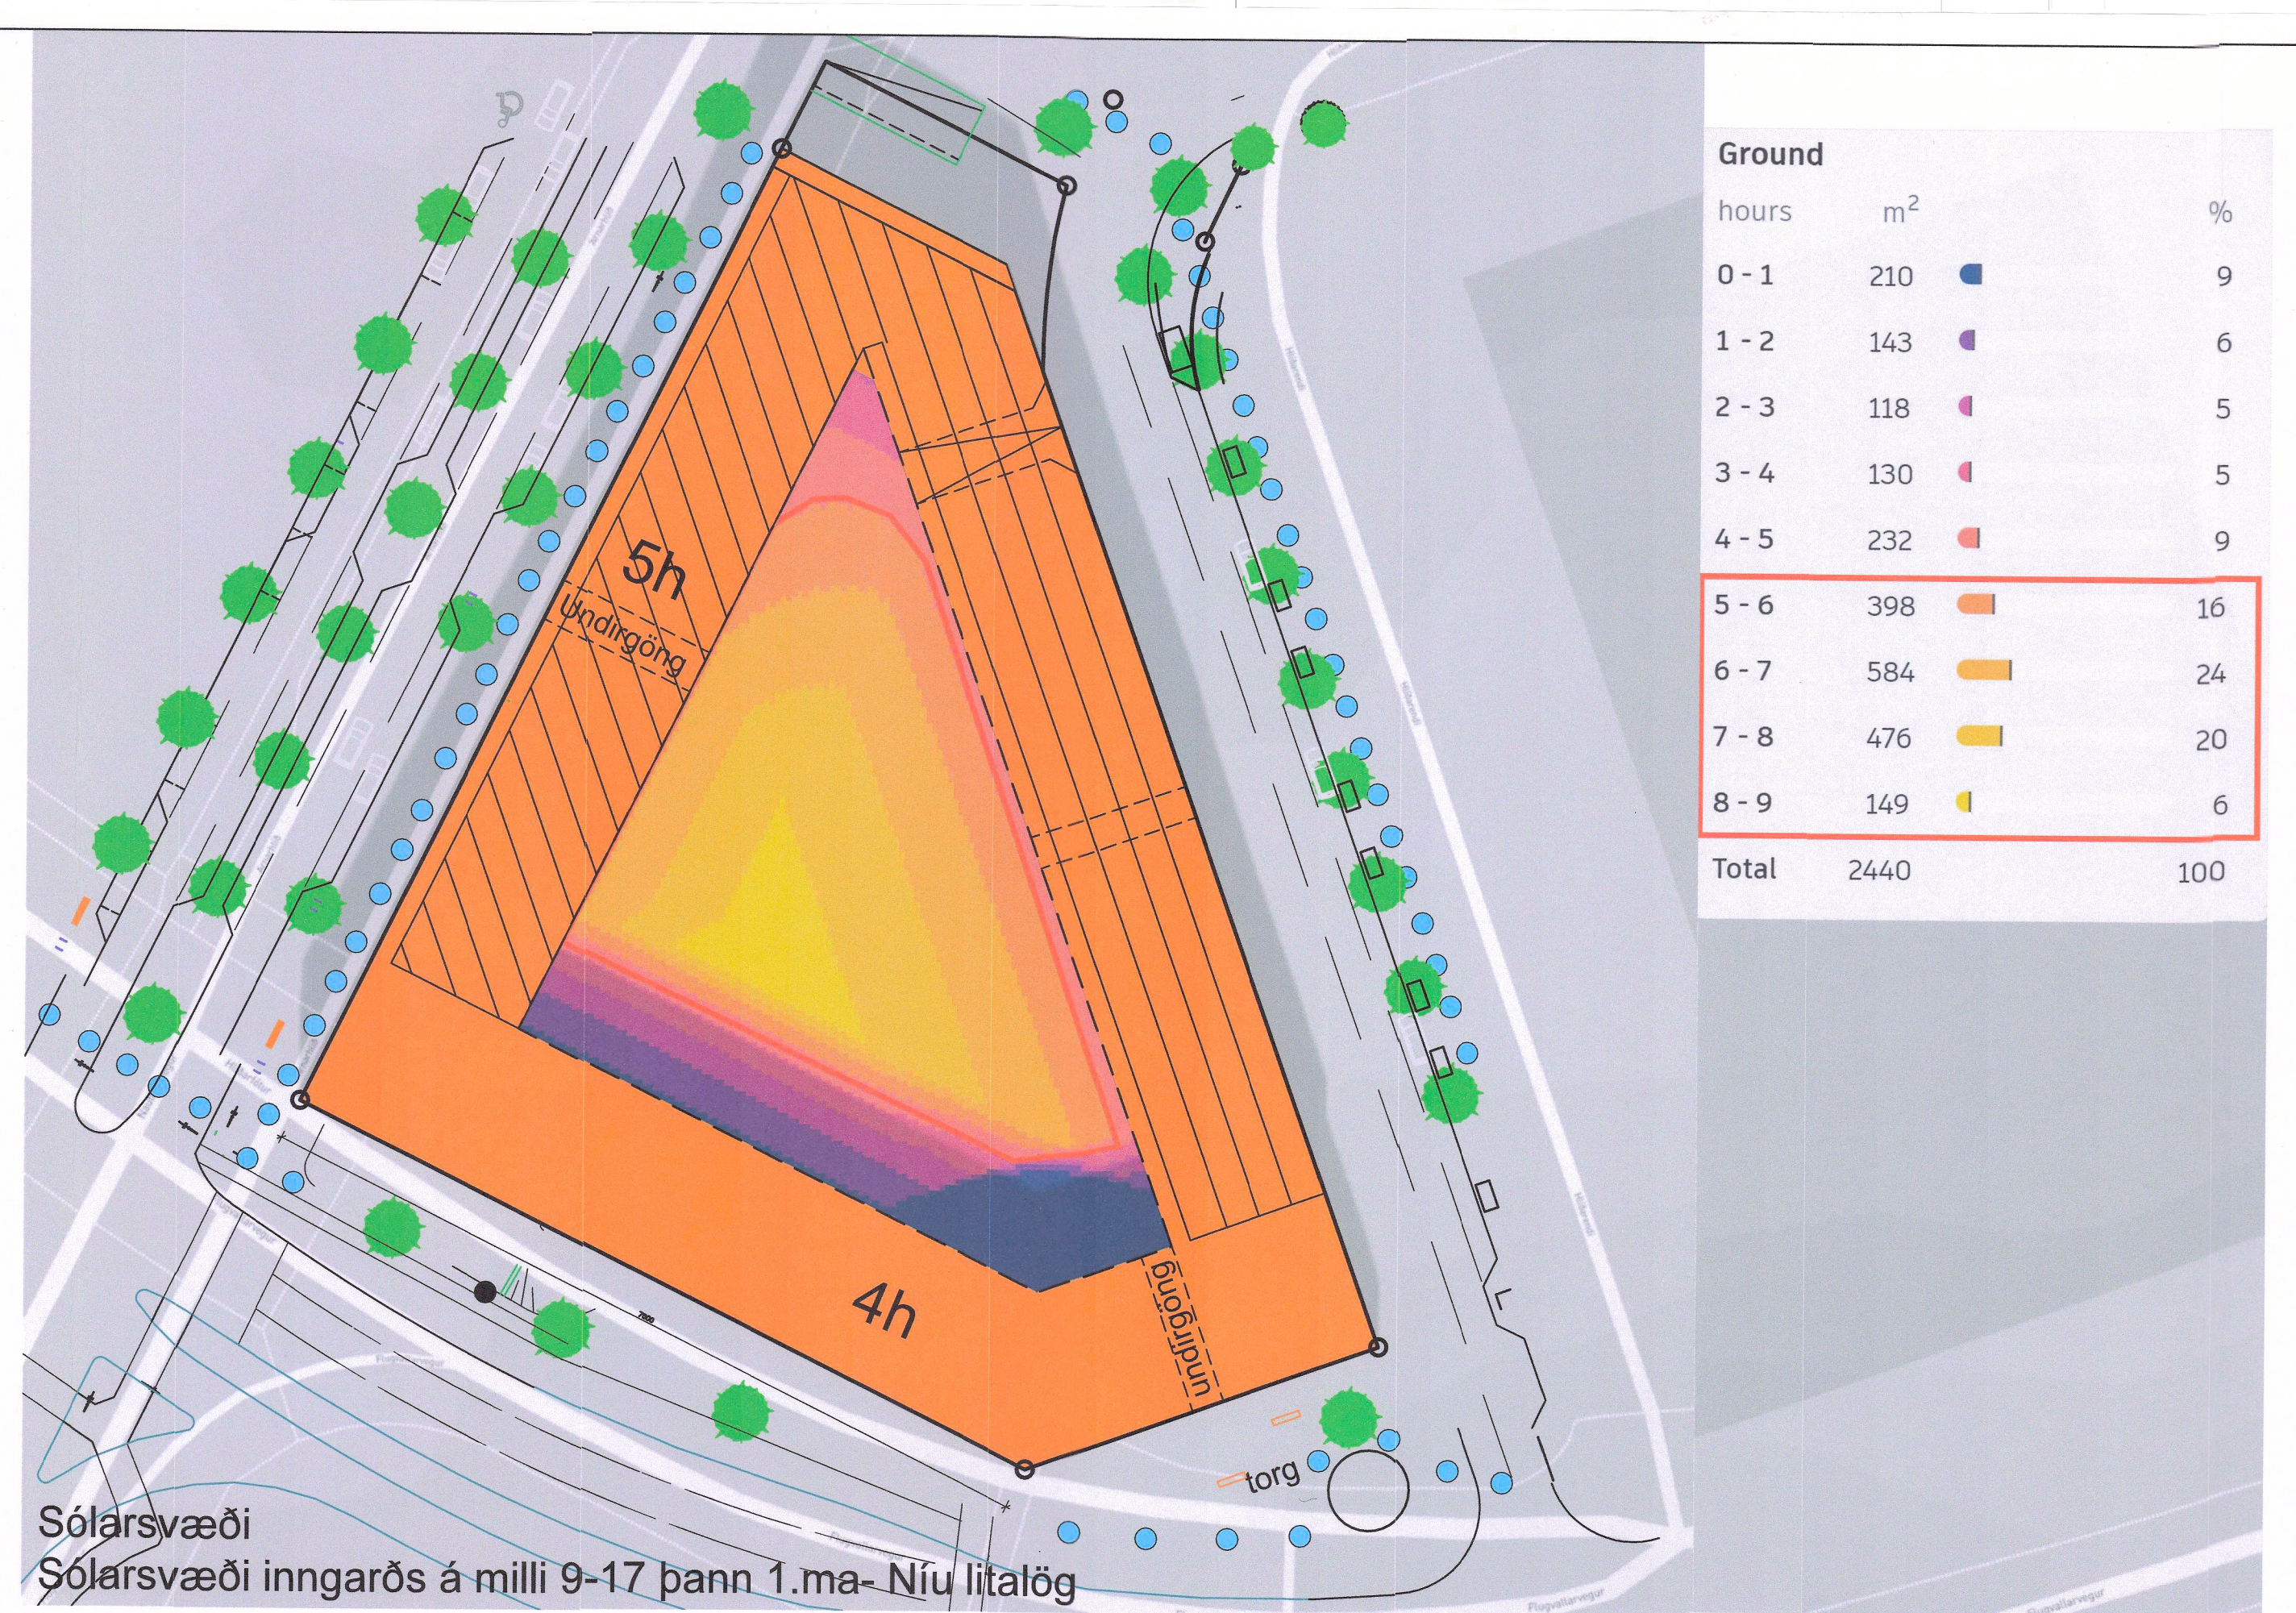


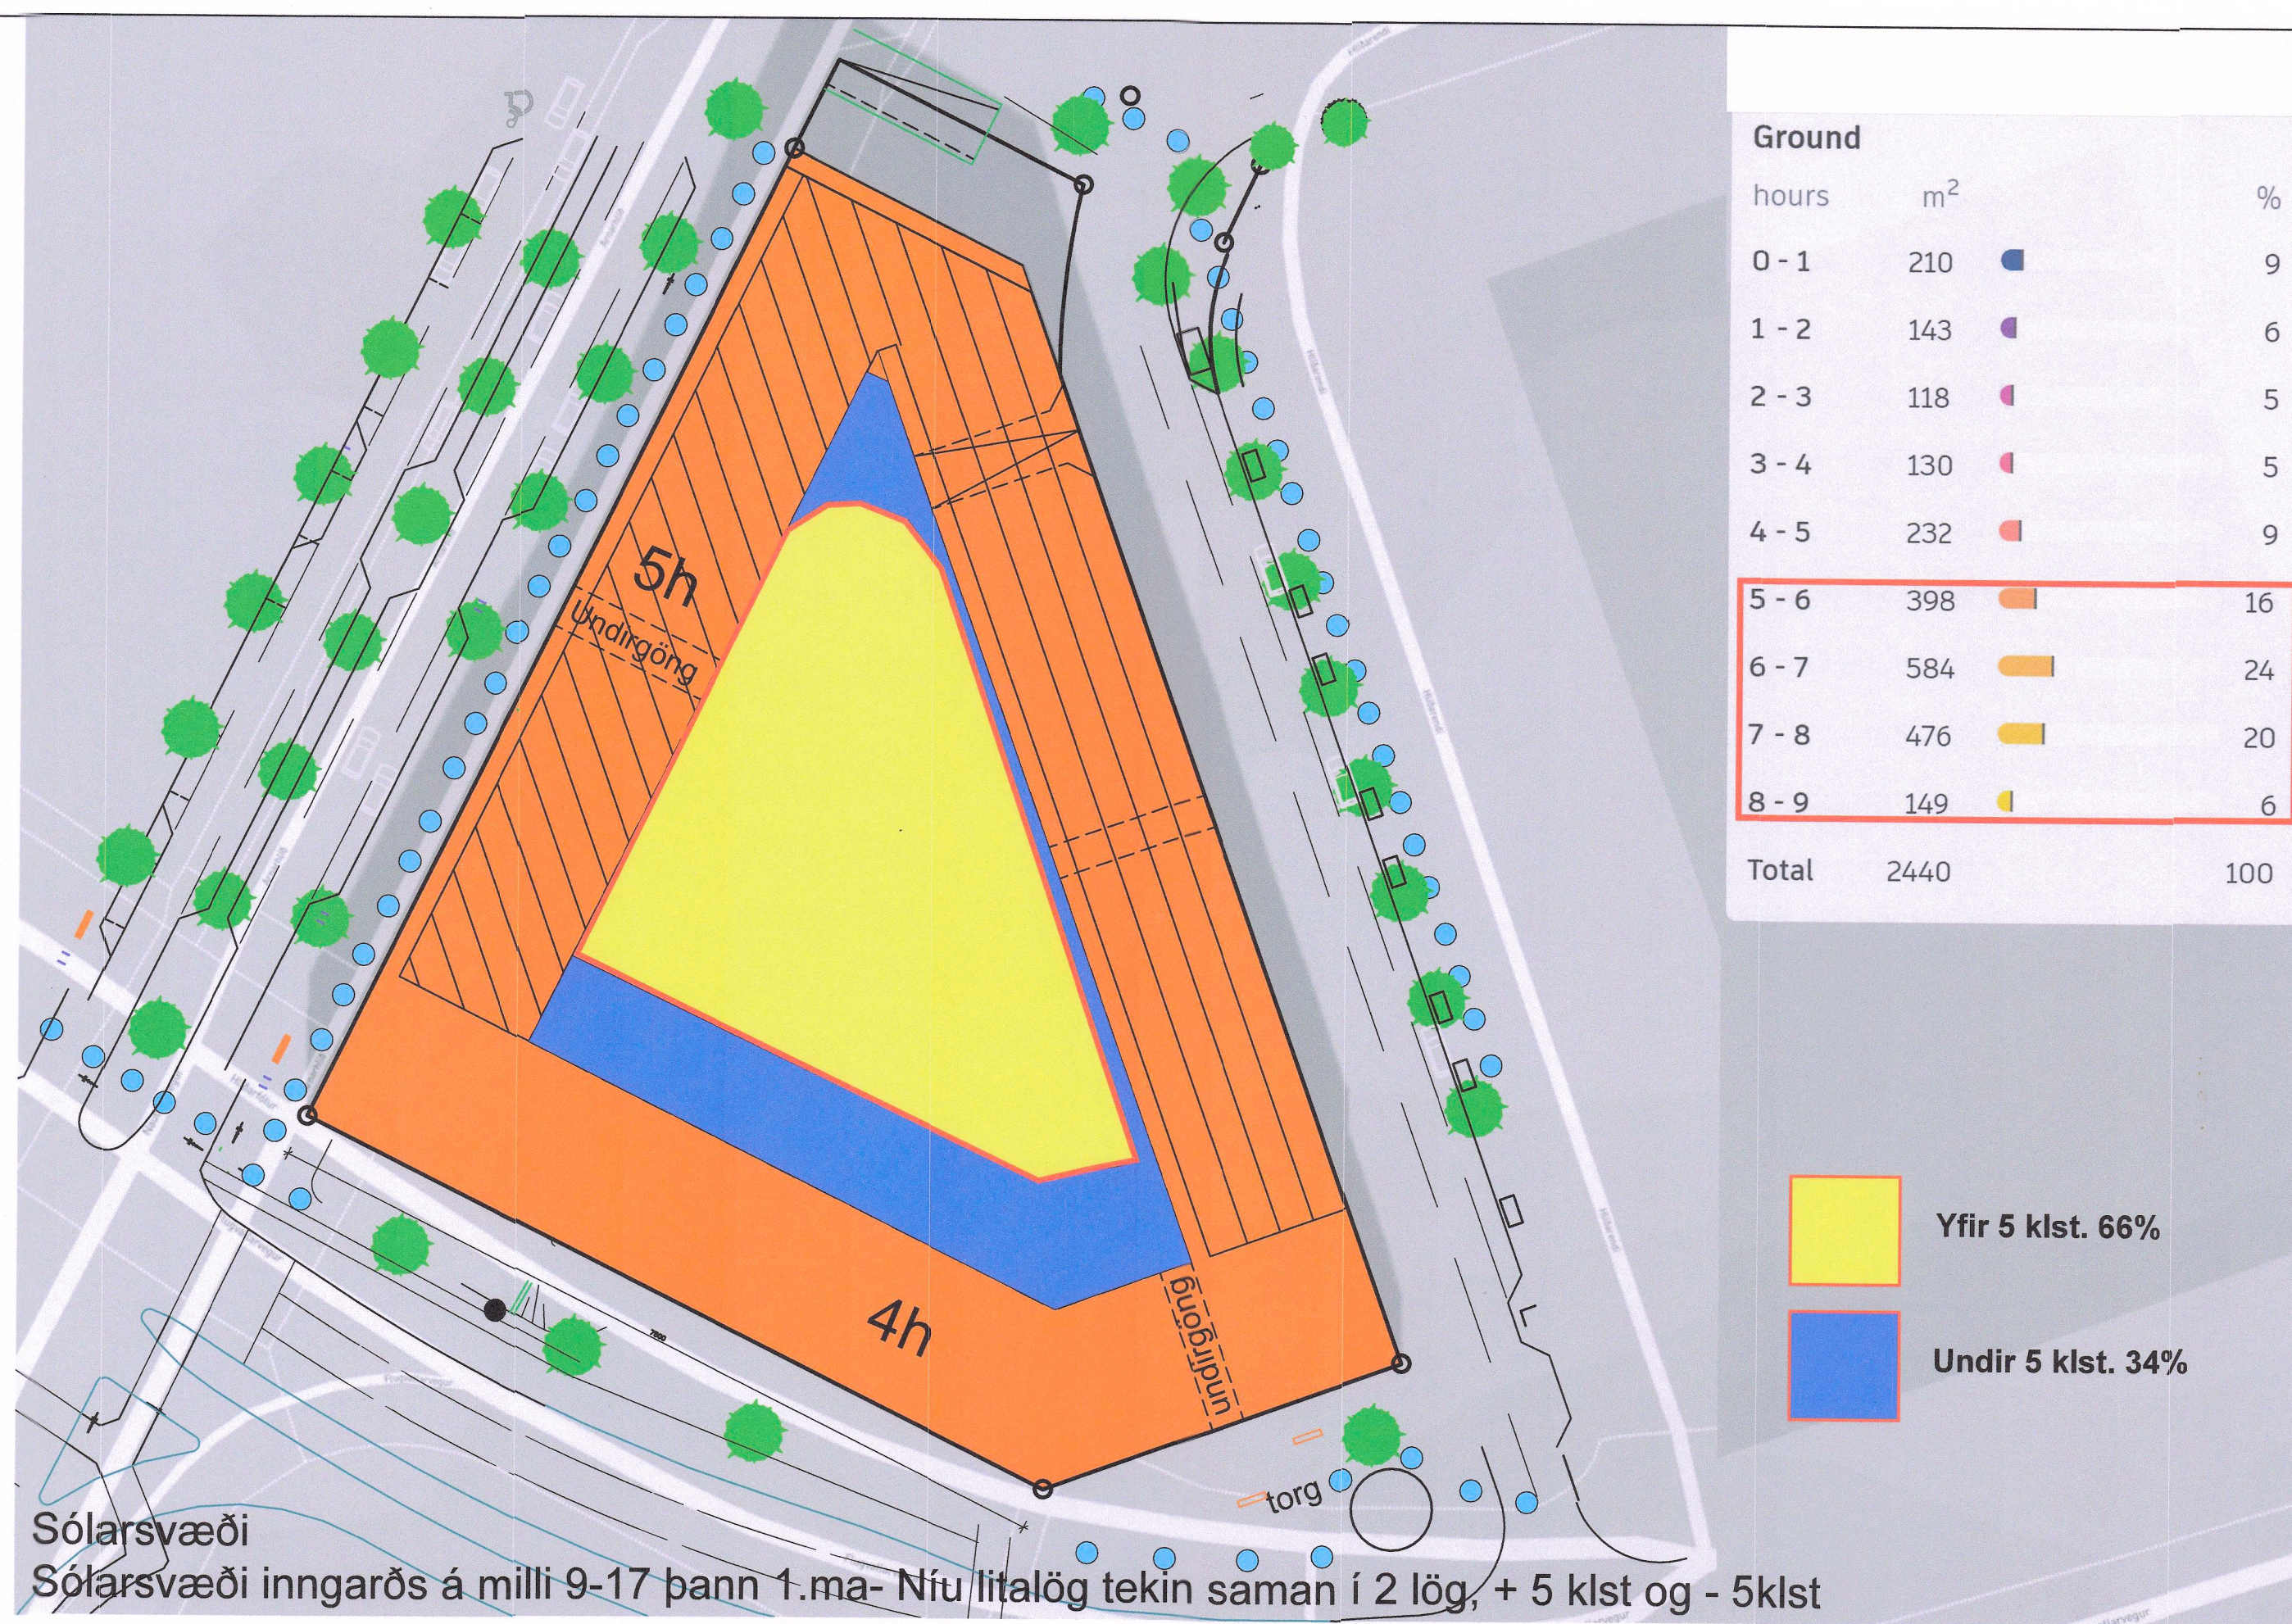


Skuggavarp
Jafndægur að vori/hausti - 09:00

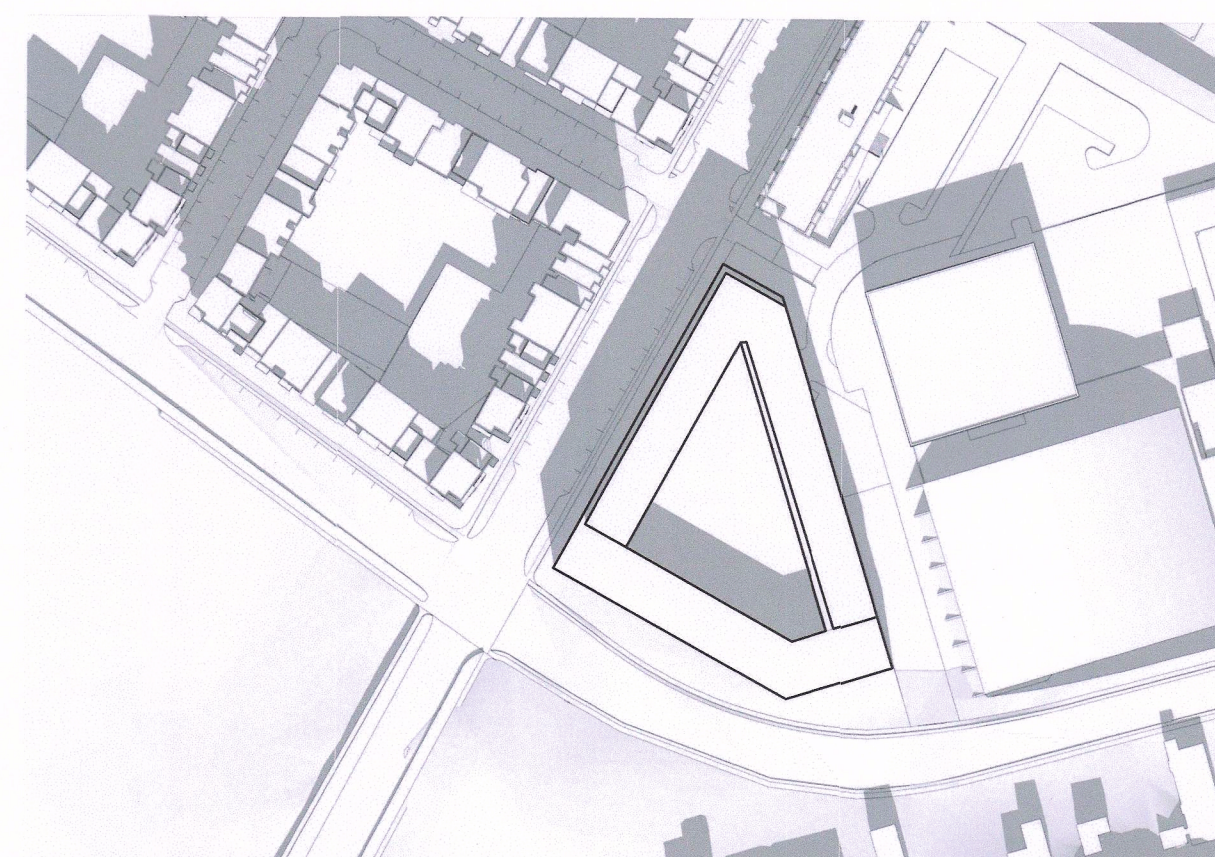


Skuggavarp
Jafndægur að vori/hausti - 12:00

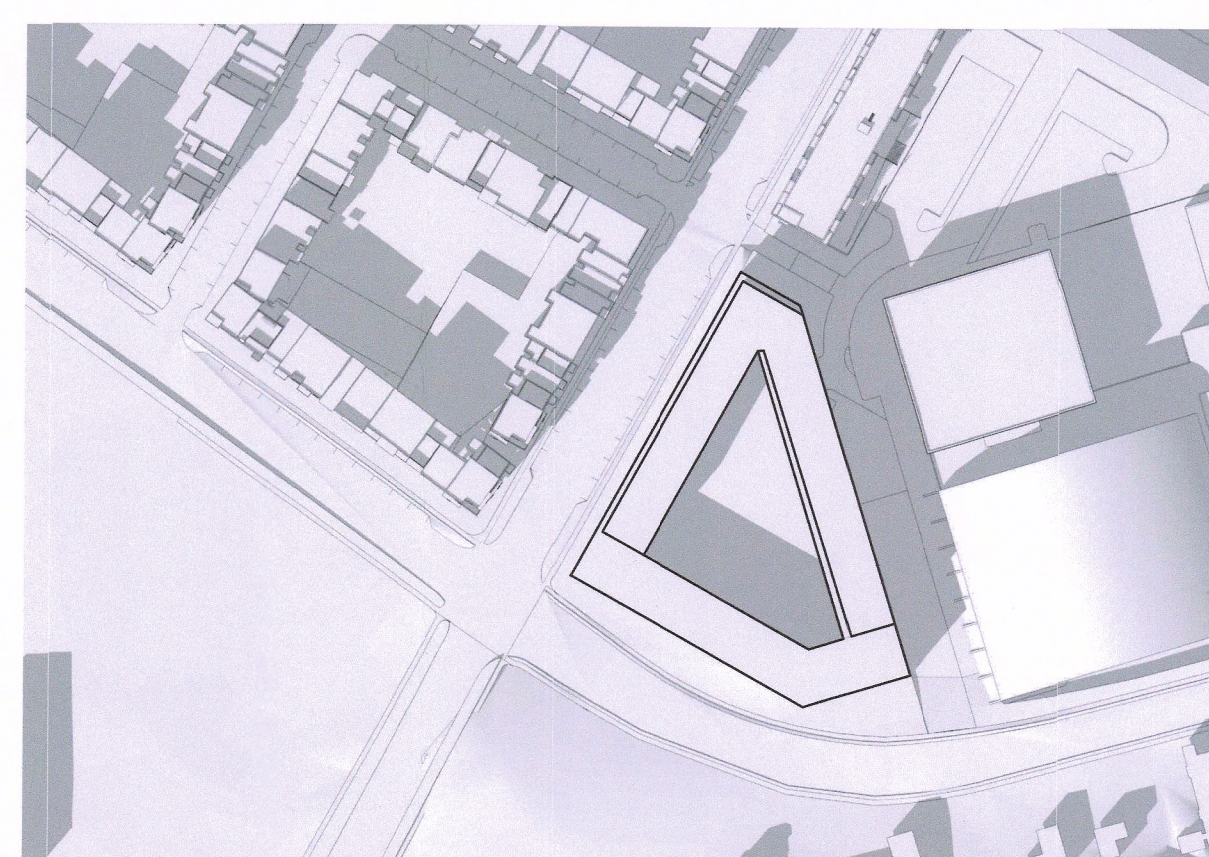


Skuggavarp
Jafndægur að vori/hausti - 15:00

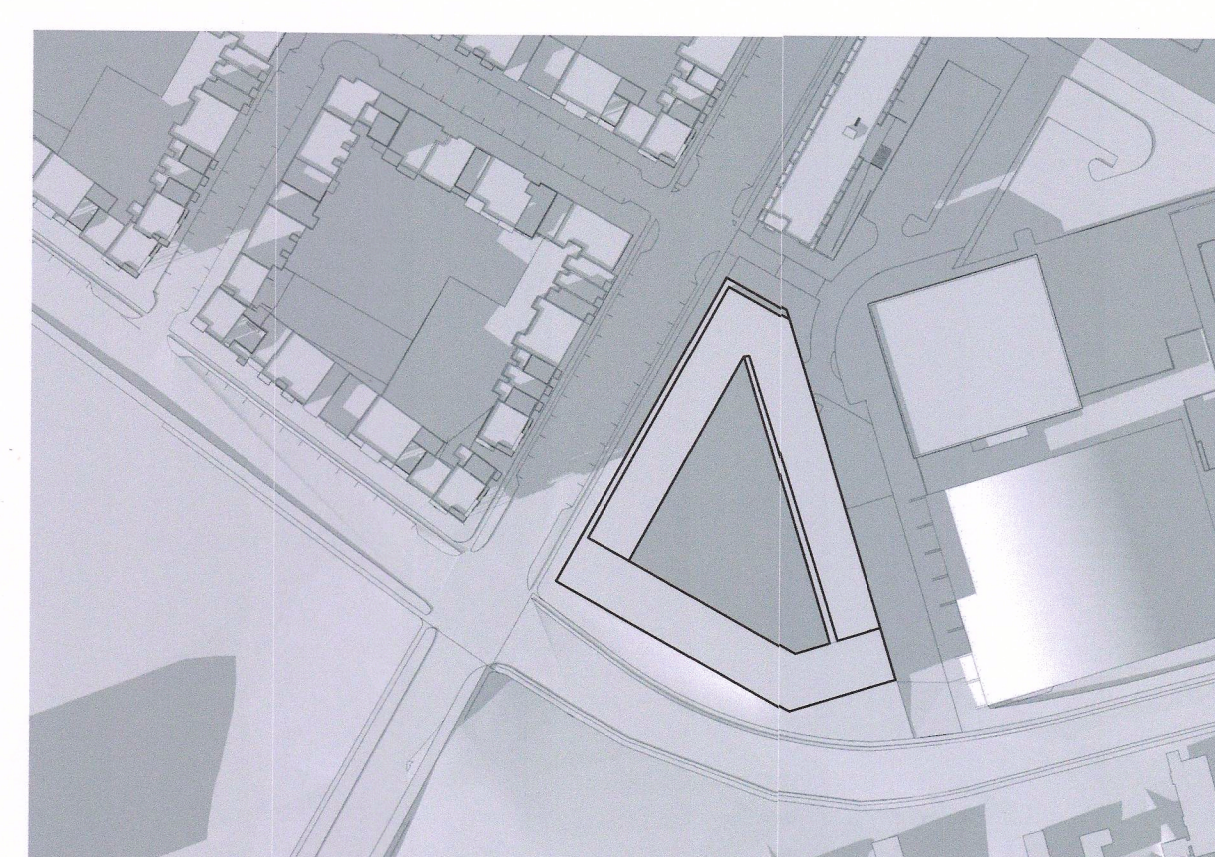


Skuggavarp
Jafndægur að vori/hausti - 17:00

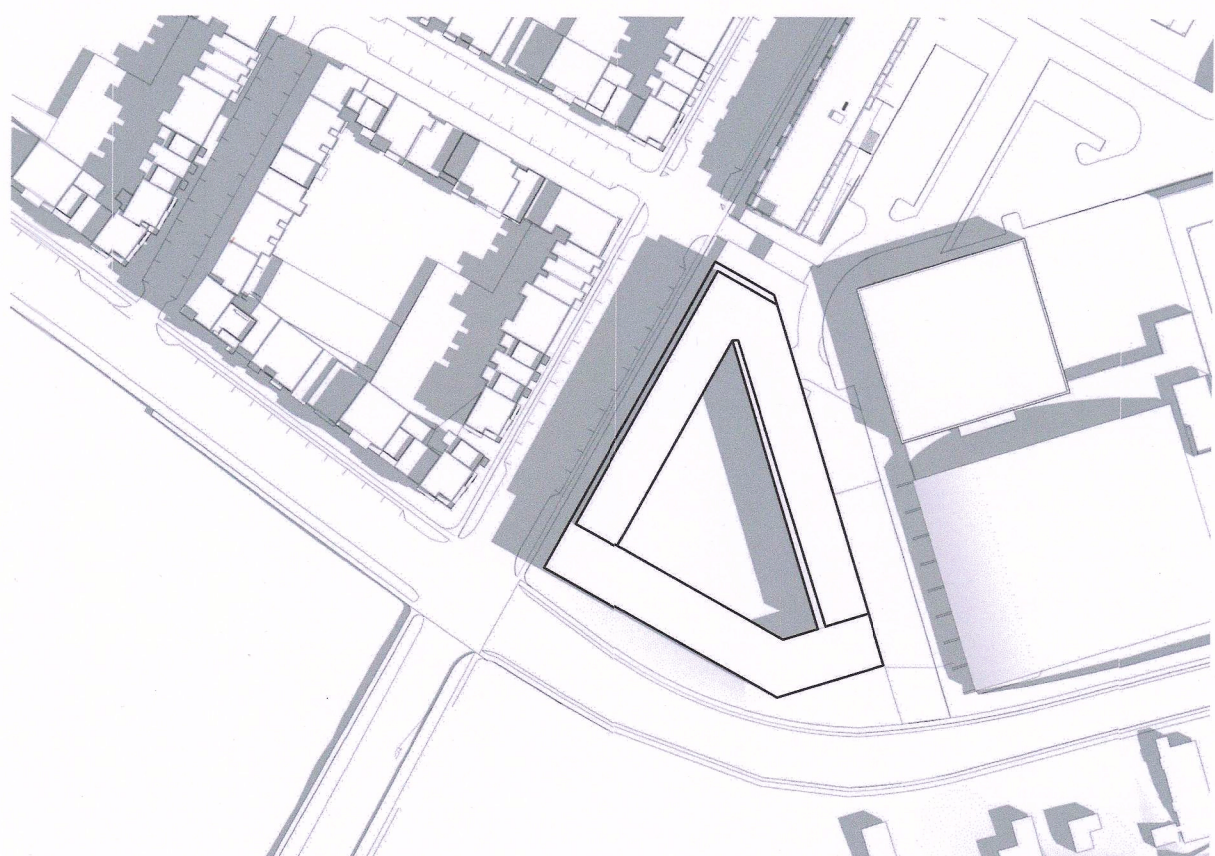


Skuggavarp
Sumarsólstöður - 09:00

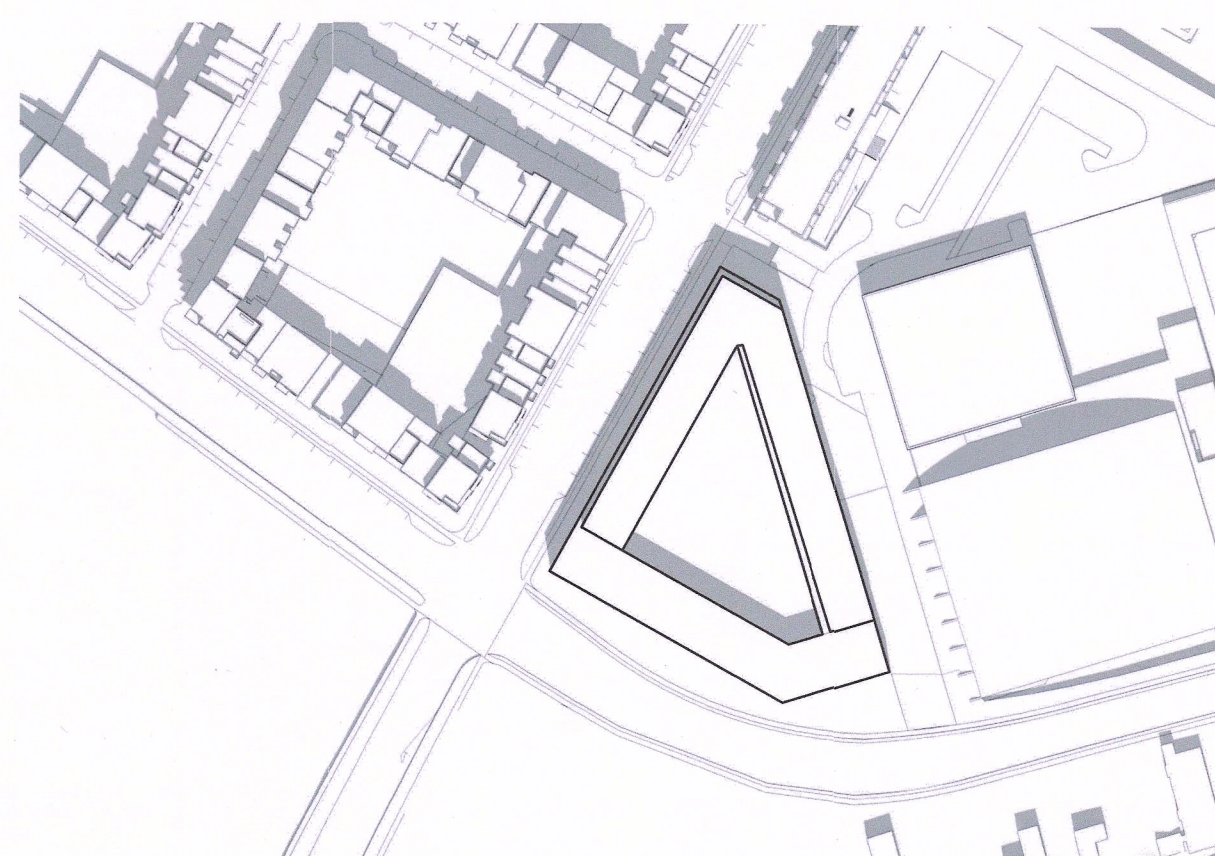

Skuggavarp
Sumarsólstöður - 12:00

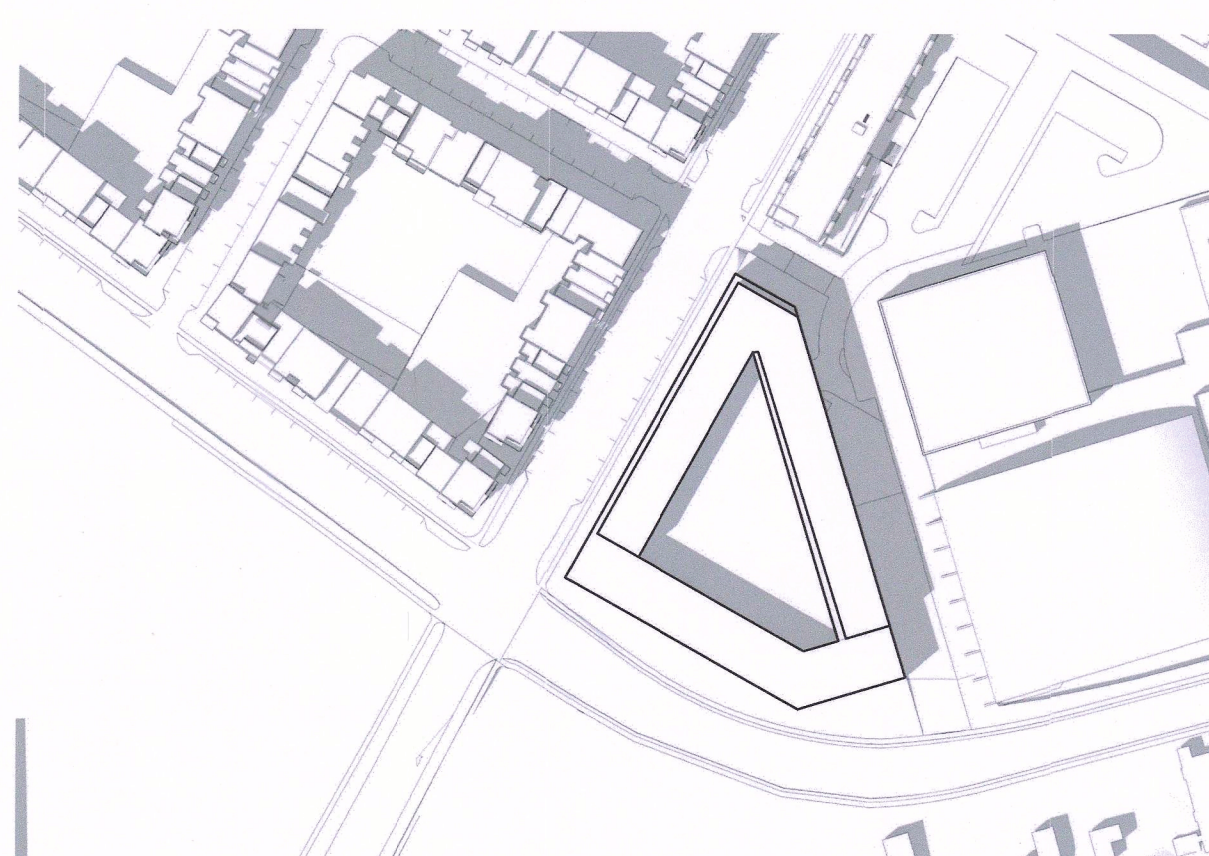

Skuggavarp
Sumarsólstöður - 15:00

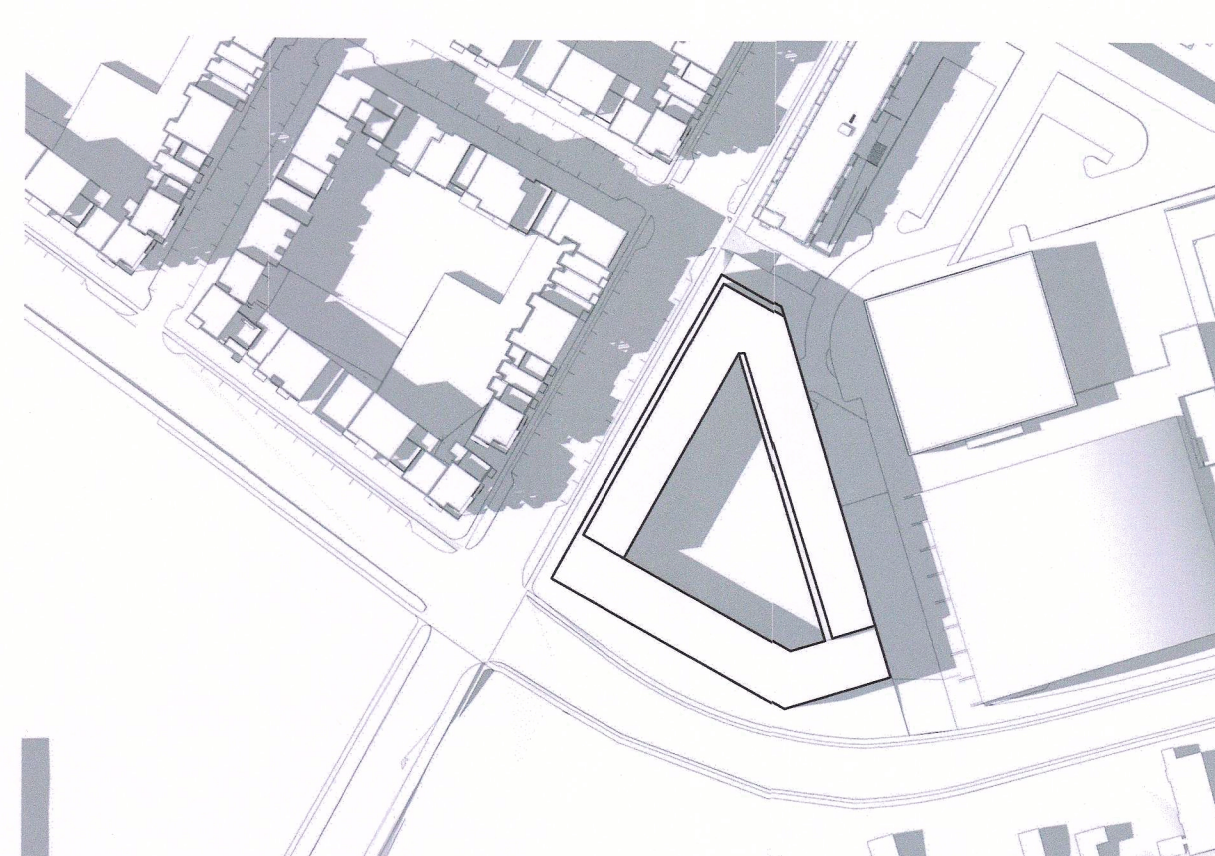

Skuggavarp
Sumarsólstöður - 17:00

BREYTT 2025.04.28 Eftir athugasemdir skipulagsfulltrúa			
HEITI VERKS:			
HLÍÐARENDI			
DEILISKIPULAGSBREYTING			
HEITI TEKINGAR:			
BREYTT DEILISKIPULAG LÖÐAR A - SKUGGAVARP-SÓLARSVÆÐI			
DAGI:	2024.09.16	HAUNAG:	JL, KÁ
VERUR:		KVAREI:	
		TEKING:	KÁ
		SKALA:	A1
		ALARK	
		arkitektar ehf.	
		DAUGVEI 18 201 KÖPVAÐI SM: 534 8800 FAX: 534 8816 KT: 501153-2408 skuggavarp@alark.is www.alark.is	
		JACOB EMIL LINDAL KRISTJAN AUGERSSON	ARKITEKTAR FAX: 140956-4309
			S30