

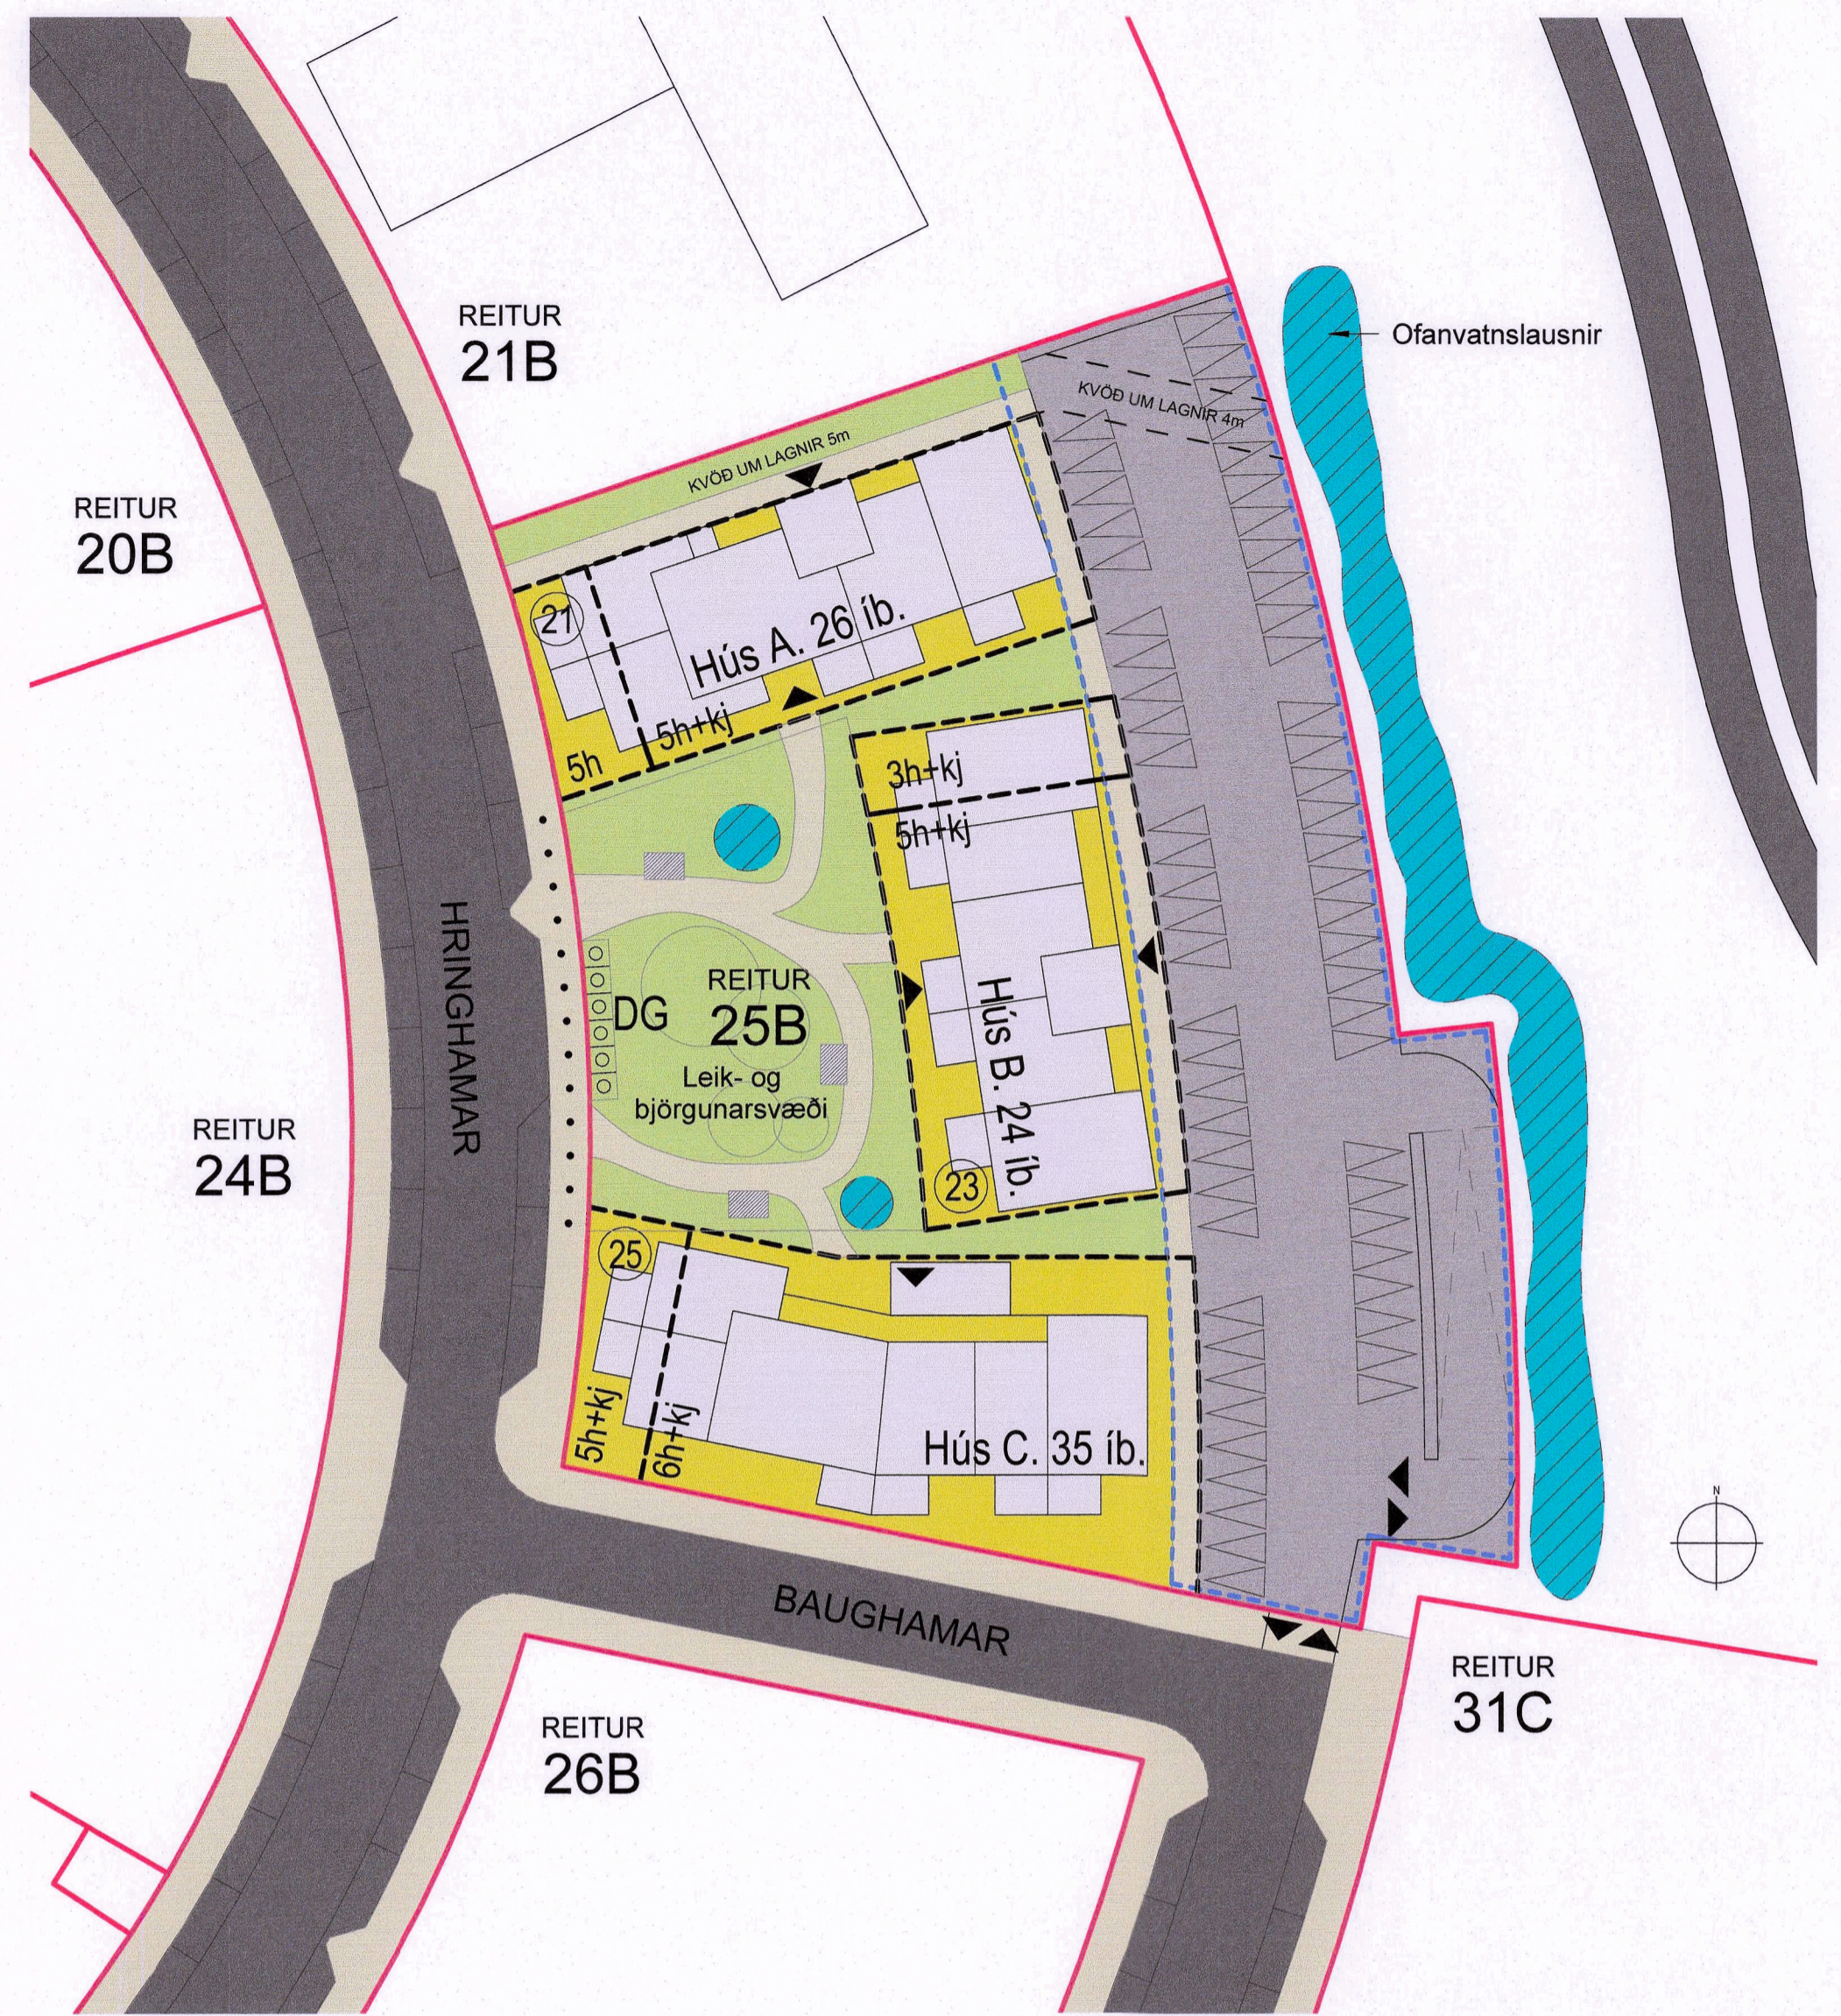
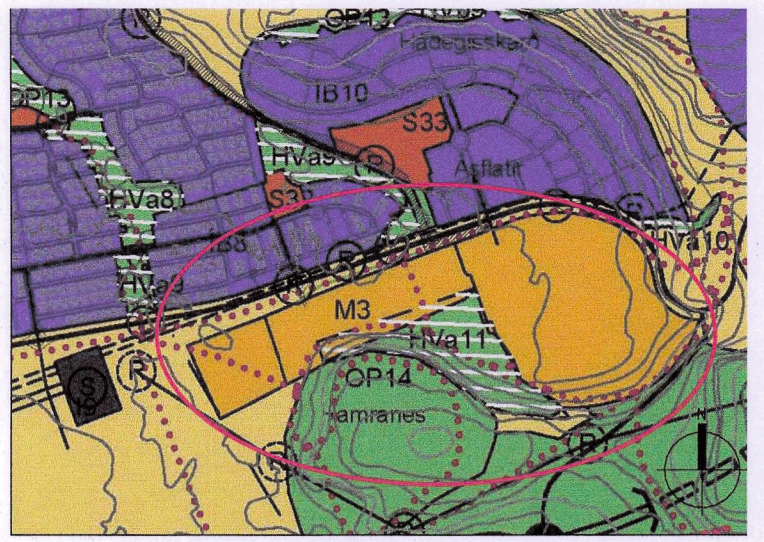
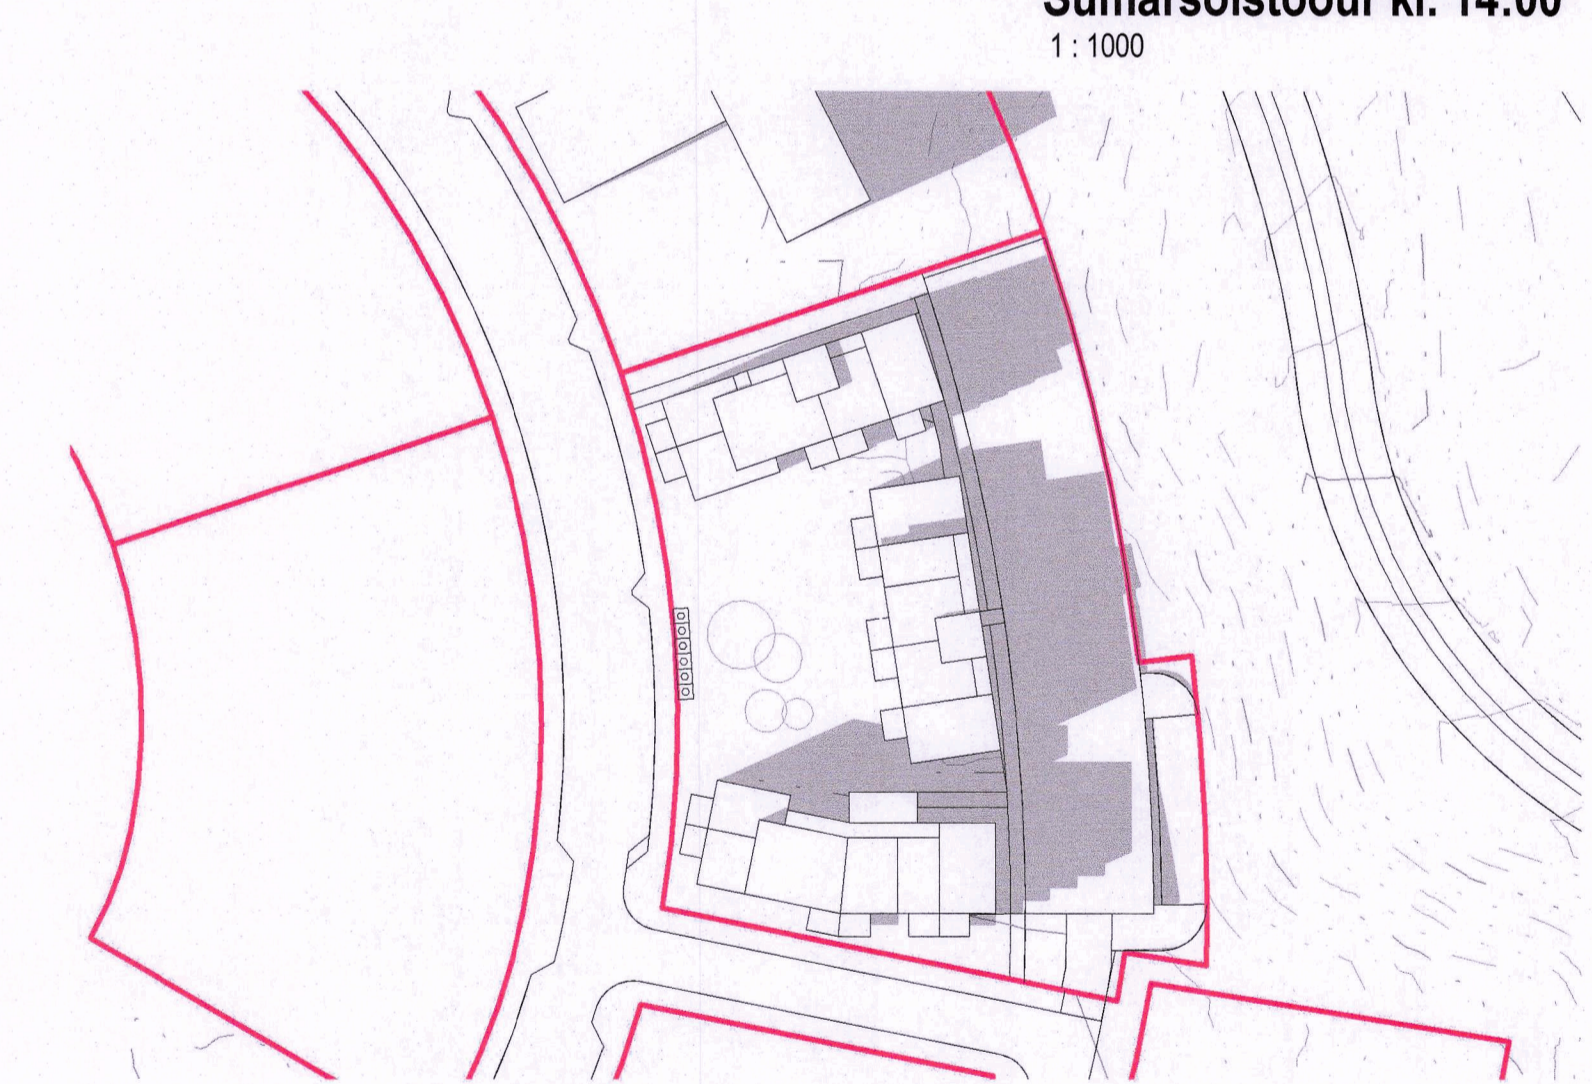



Skuggavarp og skýringarmyndir Hringhamar Reitur 25.B

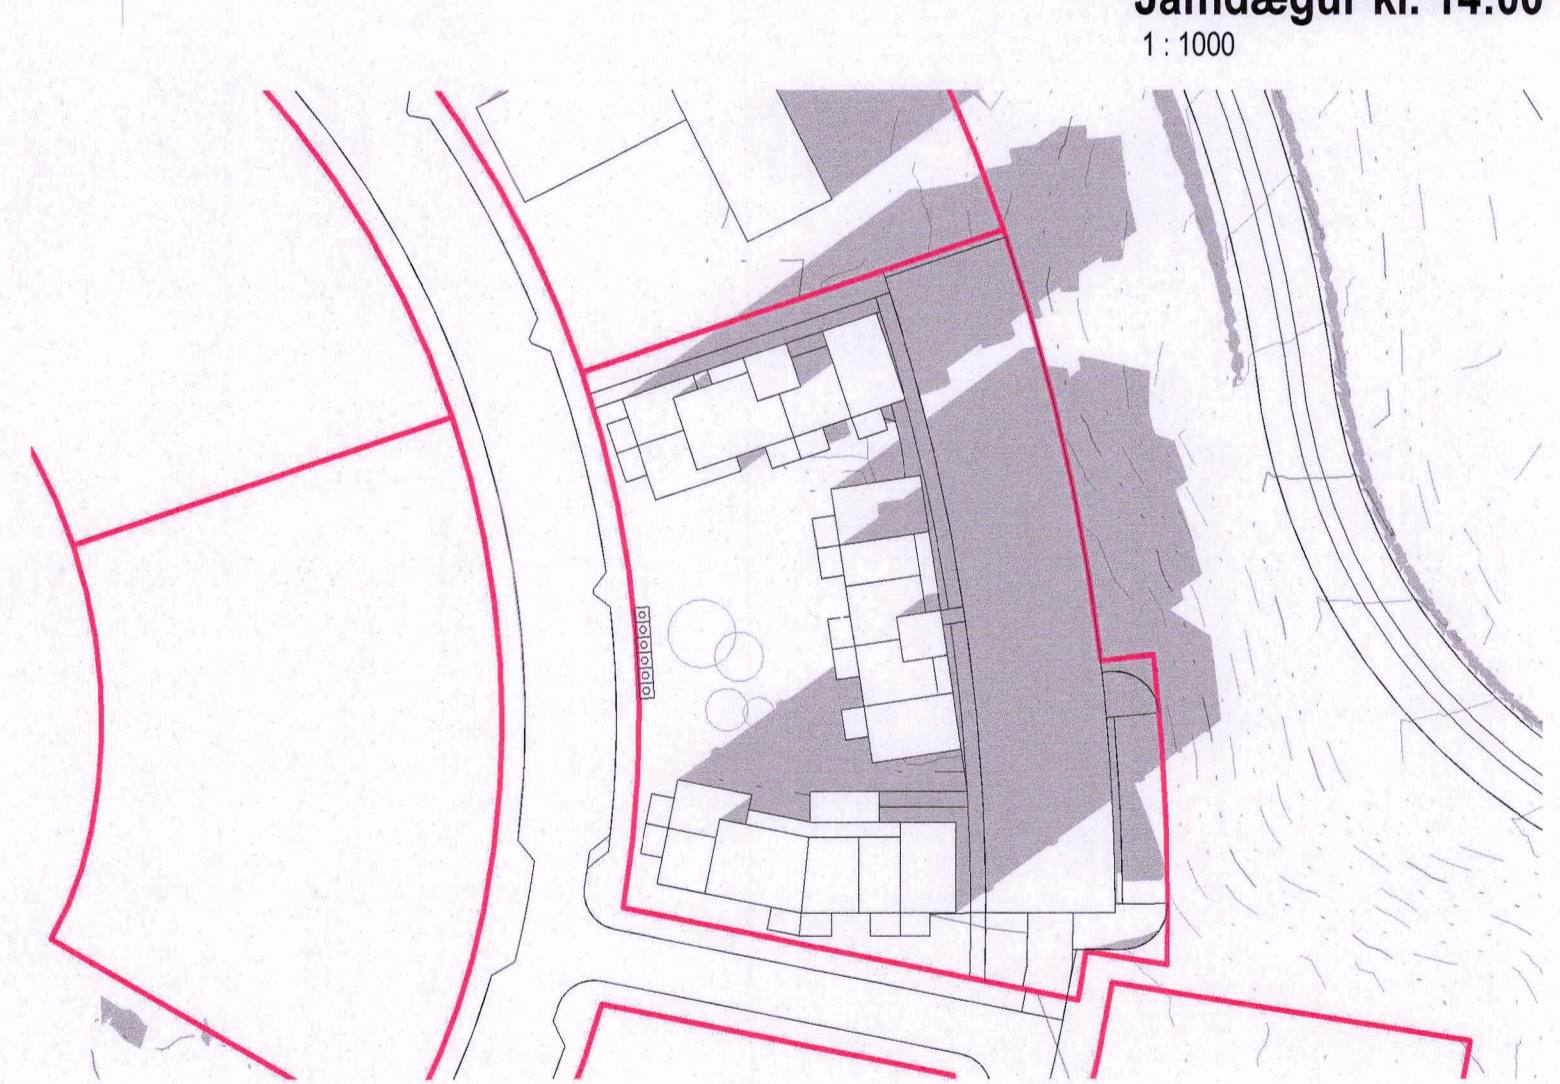


Skýringarmynd
1:500

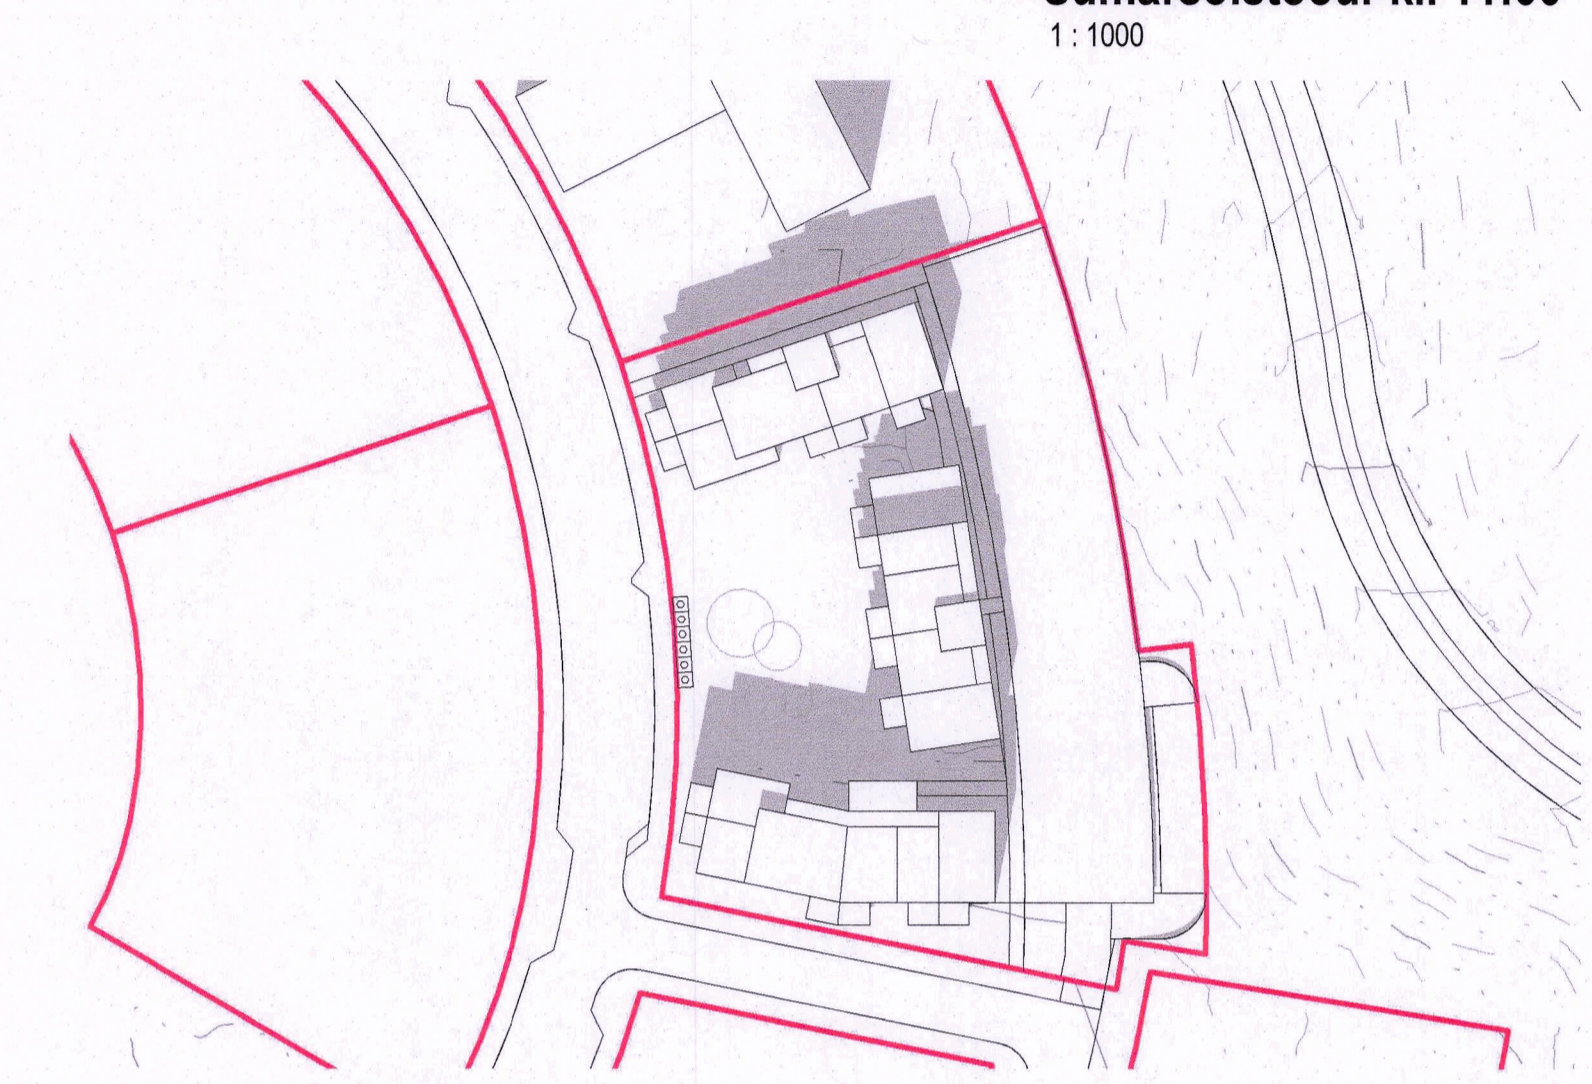

- Skýringar
- Mörk skipulagsvæðis
 - Lóðarmörk
 - Byggingareitur
 - Byggingareitur neðanjarðar - blageymstu
 - Græn svæði / garðar
 - Götur
 - Göngustigar / gangstétt
- F: X.XXX m² Flatarmál lóða
5h+kj Fjöldi hæða og kjallari
••••• Kvöld um gönguleið
DG Djúpgámar
▲ Inngangar / Innkeysla
◻ Bilastæði
◻ Ofanvatnslausnir
◻ Hjólstæði

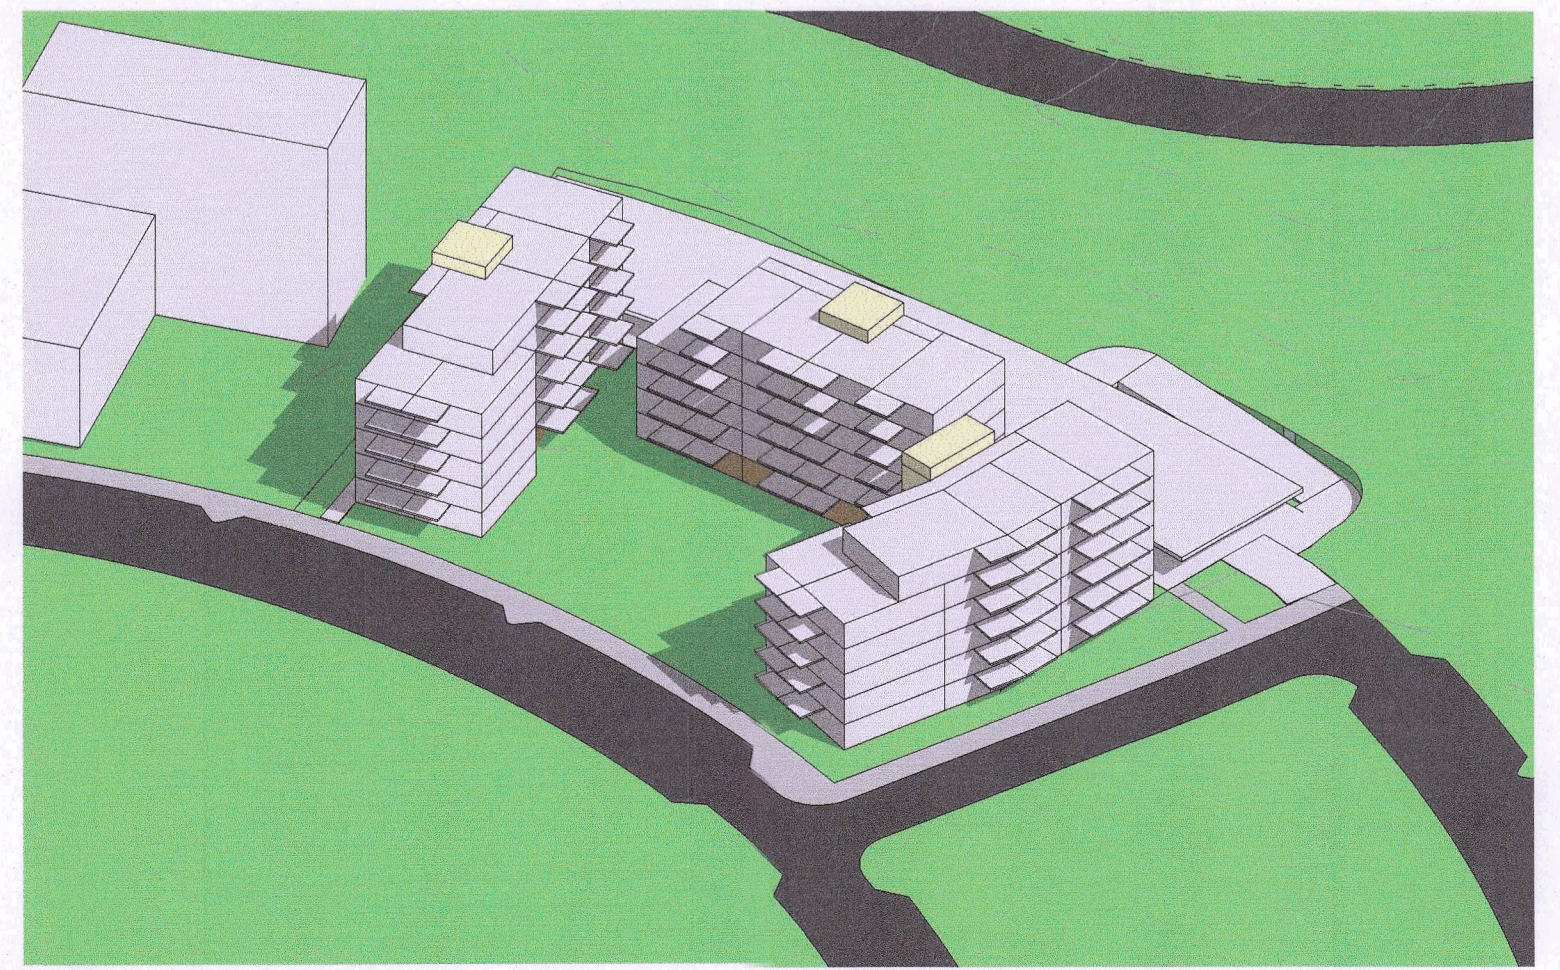

Séð frá suðvestri

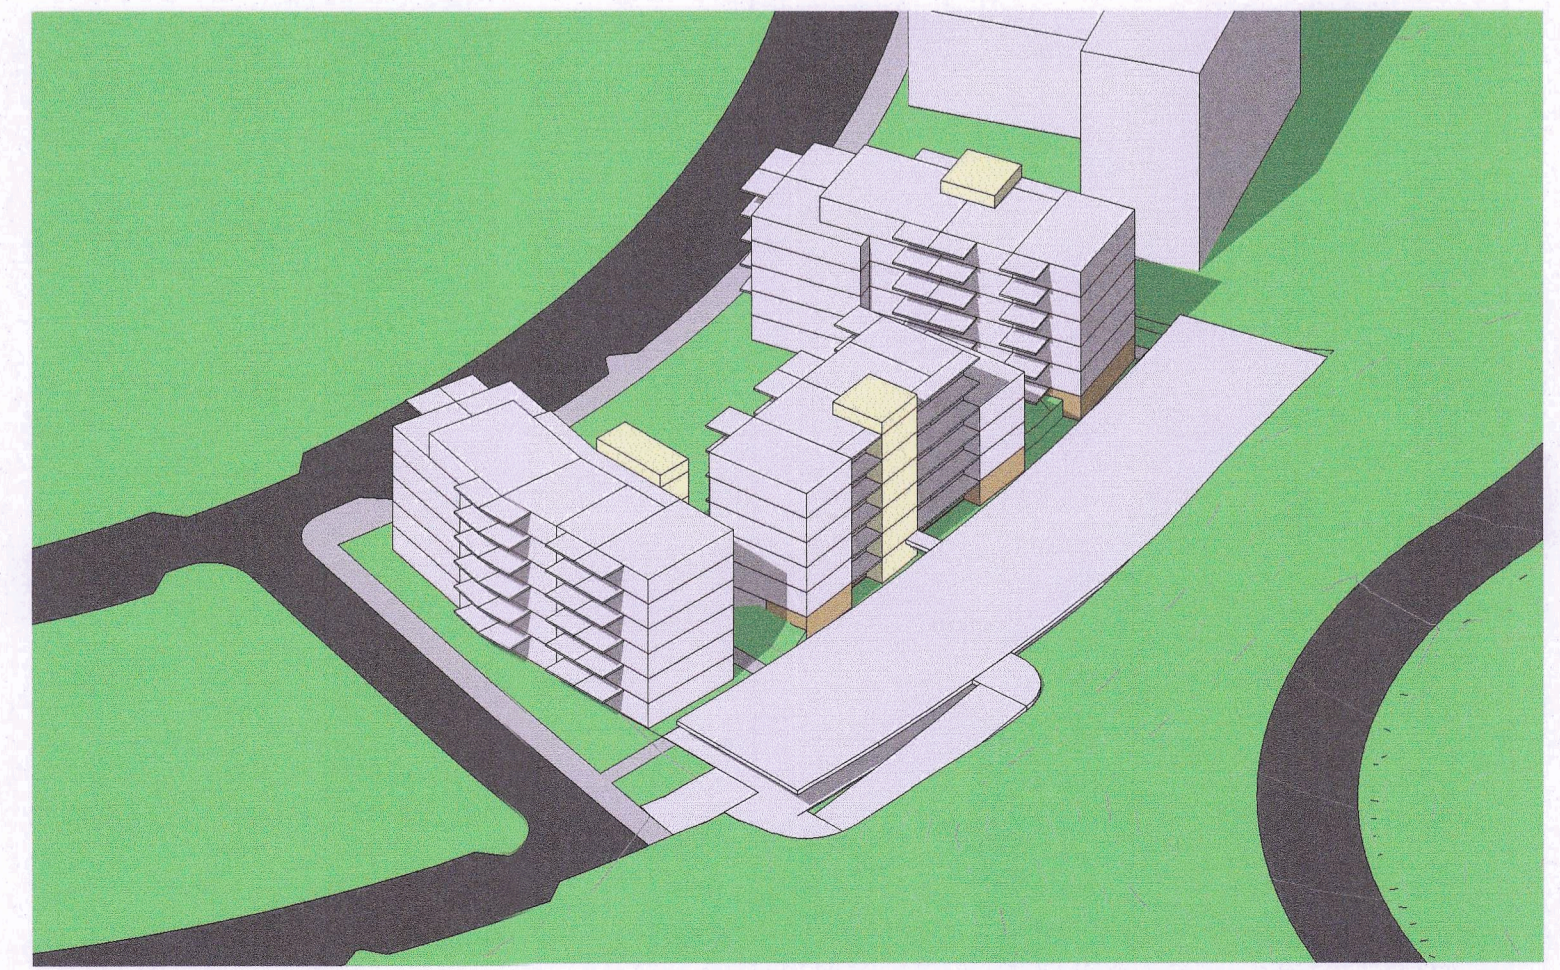

Séð frá suðaustri



Séð frá norðvestri

