



Breytt deiliskipulag

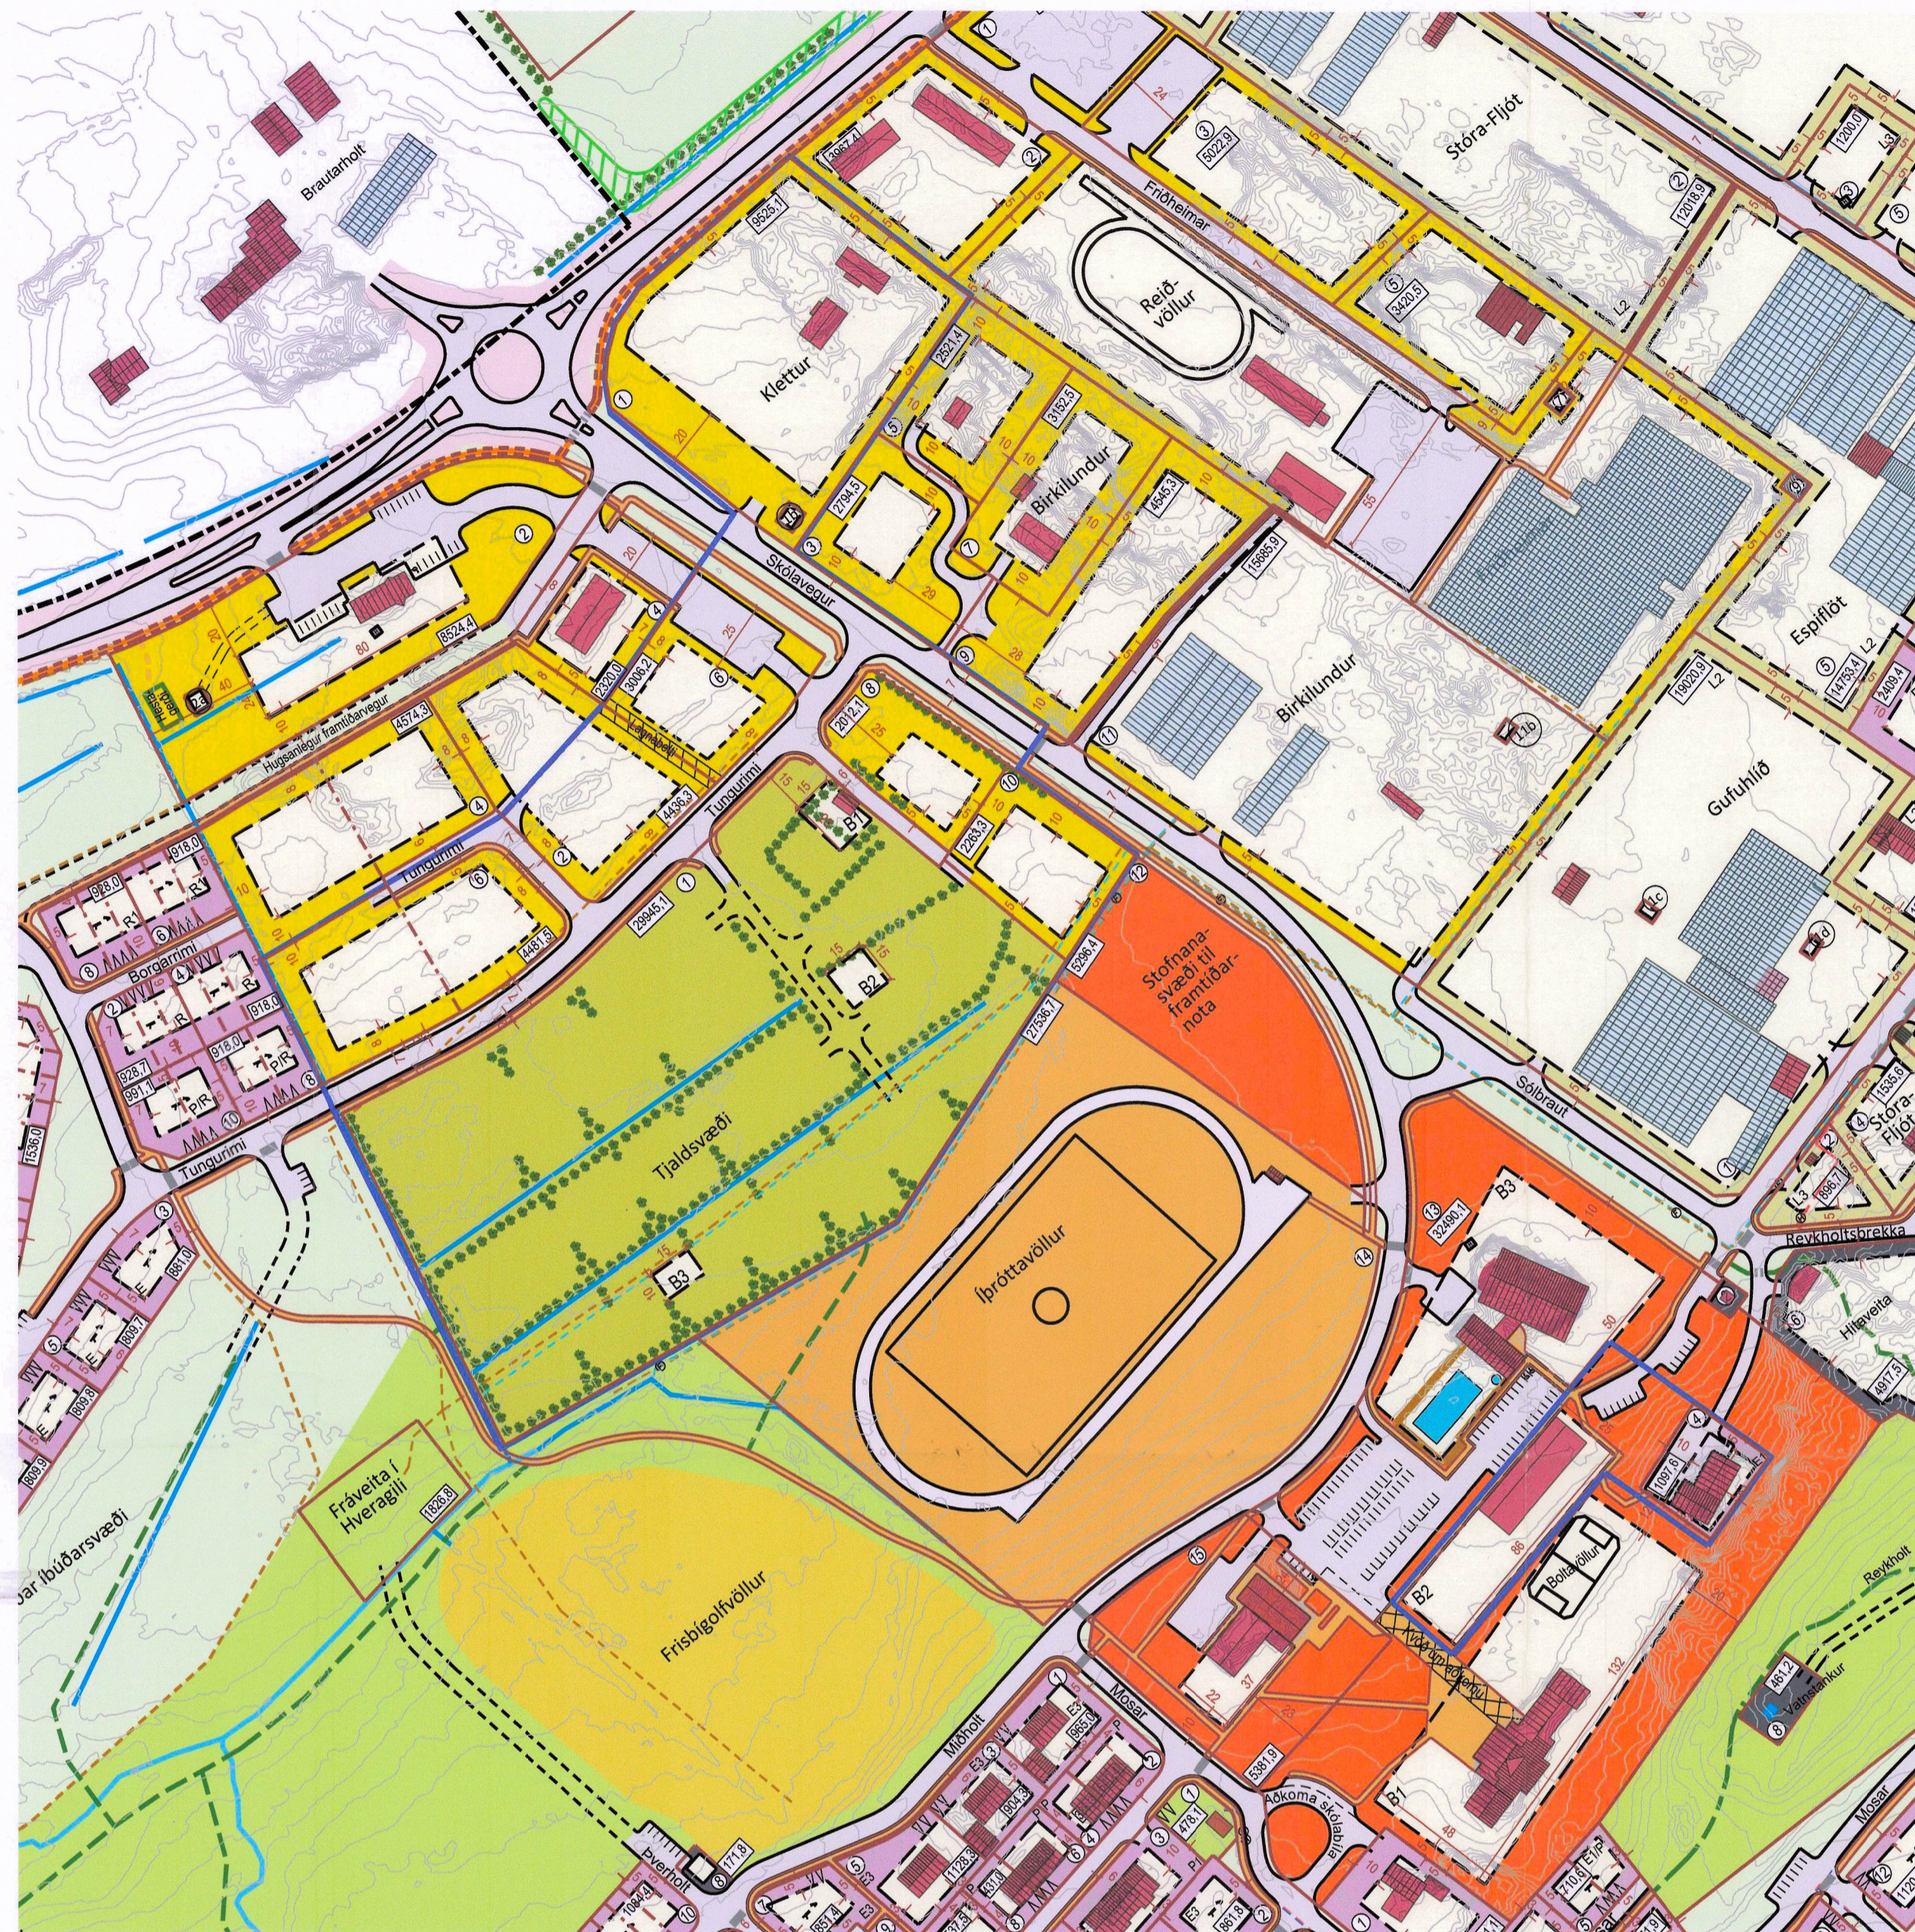

Gildandi deiliskipulag

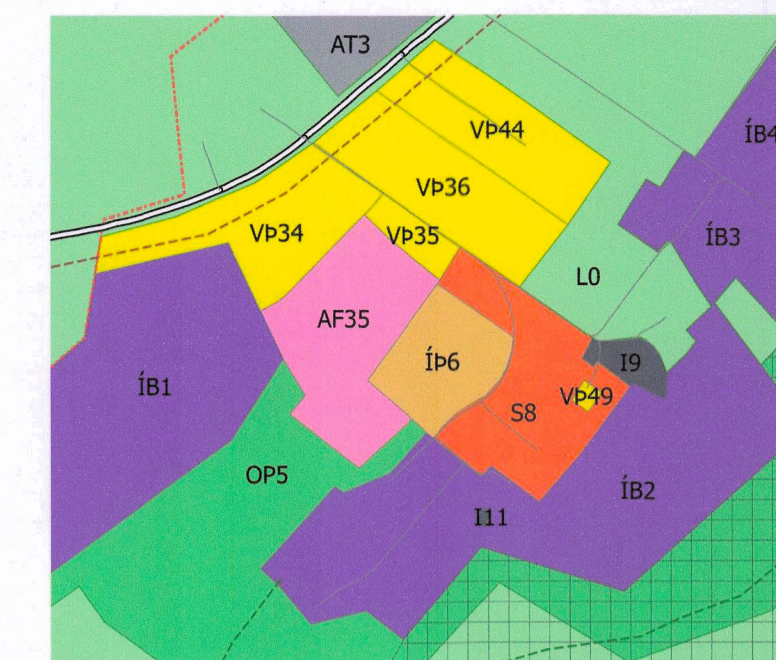

HLUTI AF Breyttu Adalskipulagi Bláskógabyggðar 2015-2027

SKÝRINGAR

	Lóðamörk		Götur
	Lóðamörk innri, sveigjanleg staðsetn.		Helgunarsvæði vegar
	Landbúnaðarlóðir		Bílastæði, til skýringar
	Íbúðarlóðir		Bílastæði f. hreyfihamlaða
	Verslunar- og þjónustulóðir		Gangbraut
	Stofnana- og iðnaðarlóðir		Gangstétt
	Athafnalóðir		Gönguleið
	Iðnaðarlóðir		Lækur / skurðir
	Lóð fyrir tjaldsvæði		Fráveita
	Íþróttasvæði		Hreinsivirki
	Útivistarsvæði / opið svæði		Vatnsveita
	Byggingareitir		Hitaveita
	Mænisstefna		Regnvatn
	Núverandi hús		Formminjar skv. aðalskráningu
	Gróðurhús		Hverfisverndarsvæði
	Lóðastærð í m²		Undirgöng
	Lóð nr		Skipulagsvæði
	Trjágróður, til skýringar		Svæði deiliskipulagsbreytingar


SAMPYKKTIR

Deiliskipulagsbreyting þessi sem kynnt og auglýst hefur verið skv. 43. gr. skipulagslaga nr. 123/2010, með síðari breytingum, var samþykkt af sveitarstjórn Bláskógabyggðar þann 21.08.24

f.h. Bláskógabyggðar

Deiliskipulagsbreytingin var auglýst frá 23.11.23 með aþugasemdafrest til 05.01.2024

Auglýsing um gildistöku deiliskipulagsbreytingarinnar var birt í B-deild Stjórnartíðinda þann 18.01.2024

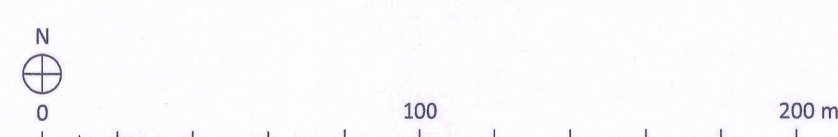

SKIPULAGSGÖGN OG KORTAGRUNNUR

Skipulagsgögn:
 - Gildandi og breyttur deiliskipulagsuppráttur í mkv. 1:2000.
 - Greinargerð með forsendum og umhverfismatskýrslu.

Kortagrunnur:
 Skipulagsuppráttur er teiknaður í kortagrundi sveitarfélagsins.



Reykholt í Bláskógabyggð
 Bláskógabyggð
 Deiliskipulagsbreyting

VERK:	BLAÐSTÆRD:	UNNIÐ:	RÝNT:
102905	A1	IS/AKS	MBG
MÆLIKVARÐI:	DAGS:	DAGS.BREYTT:	
1:2000	16.10.2023	---	
SAMPYKKT:			