



SAMANBURÐUR SKUGGAVARPS Á LÓÐIR Í KRING

NÚVERANDI

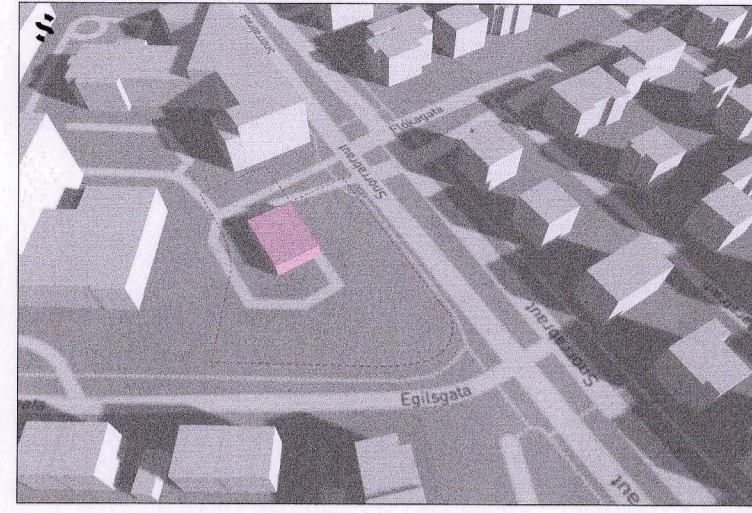


NÚVERANDI - SKUGGAVARP JAFNDÆGUR KL13

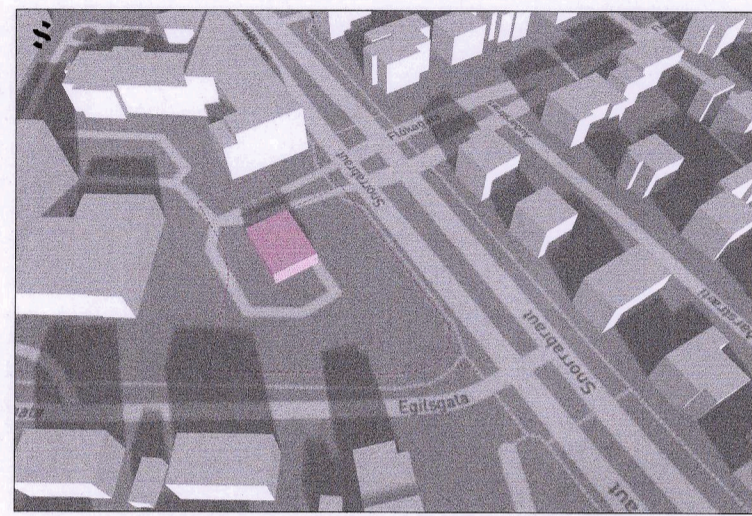


NÚVERANDI - SKUGGAVARP JAFNDÆGUR KL16




NÚVERANDI - SKUGGAVARP JAFNDÆGUR KL19

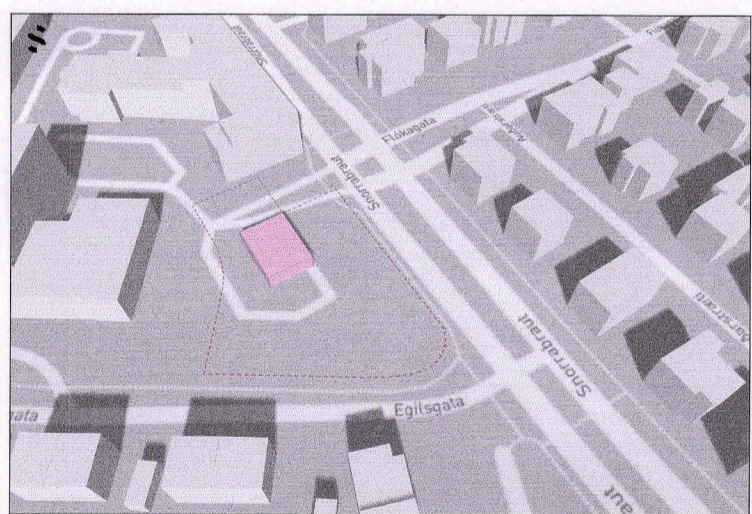

NÚVERANDI - SKUGGAVARP 21 JÚNÍ KL16

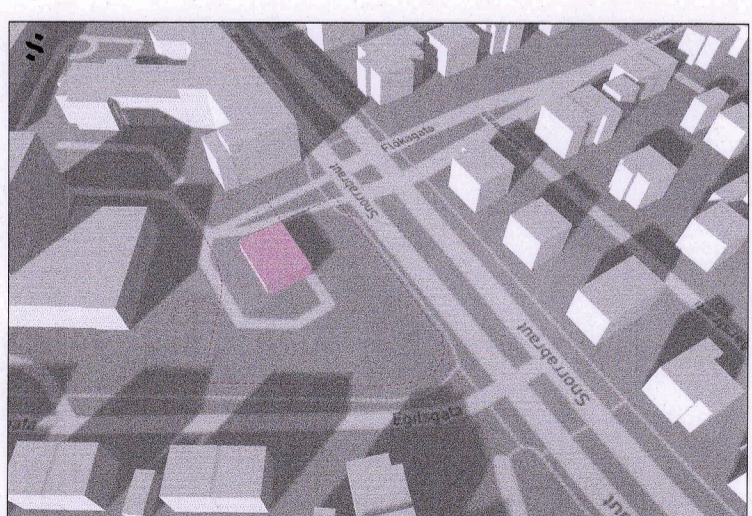

NÚVERANDI - SKUGGAVARP 21 JÚNÍ KL19

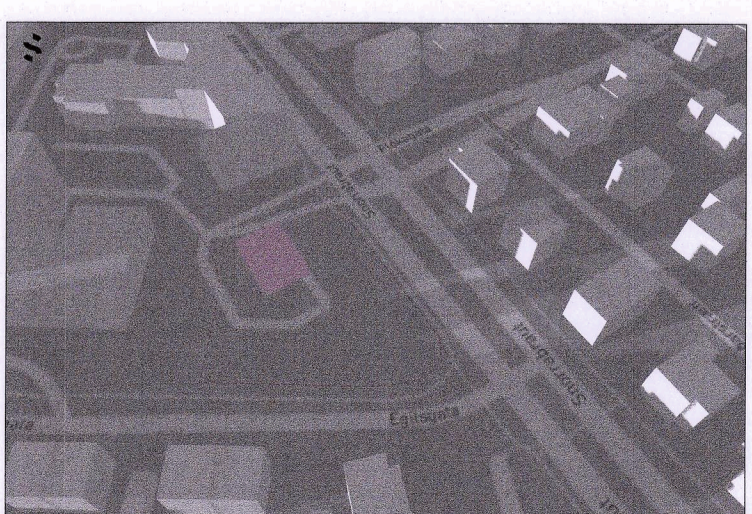

NÚVERANDI - SKUGGAVARP 21 JÚNÍ KL22

TILLAGA




TILLAGA - SKUGGAVARP - JAFNDÆGUR KL13




TILLAGA - SKUGGAVARP - JAFNDÆGUR KL16




TILLAGA - SKUGGAVARP JAFNDÆGUR KL19

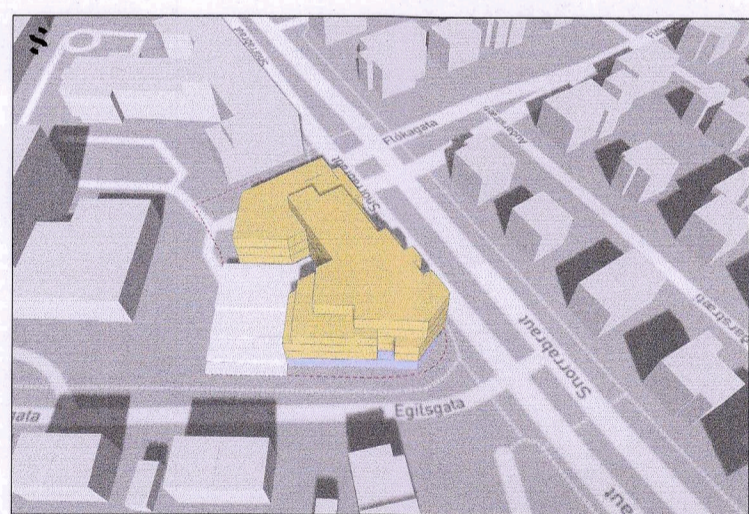

TILLAGA - SKUGGAVARP 21 JÚNÍ KL16

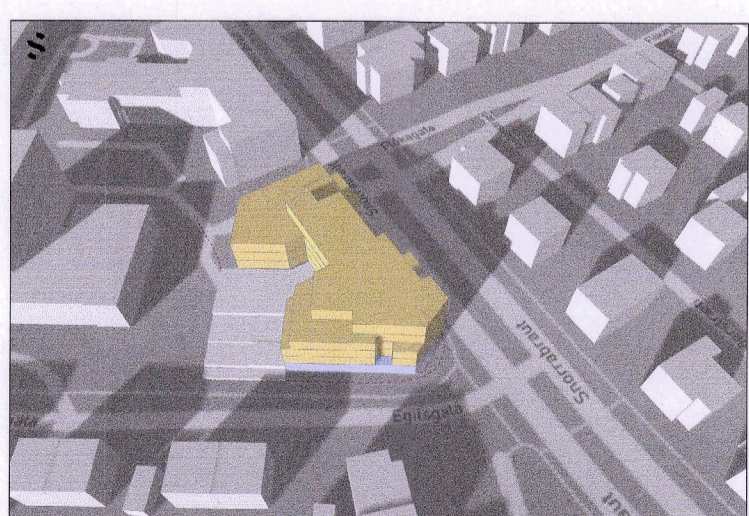

TILLAGA - SKUGGAVARP 21 JÚNÍ KL19

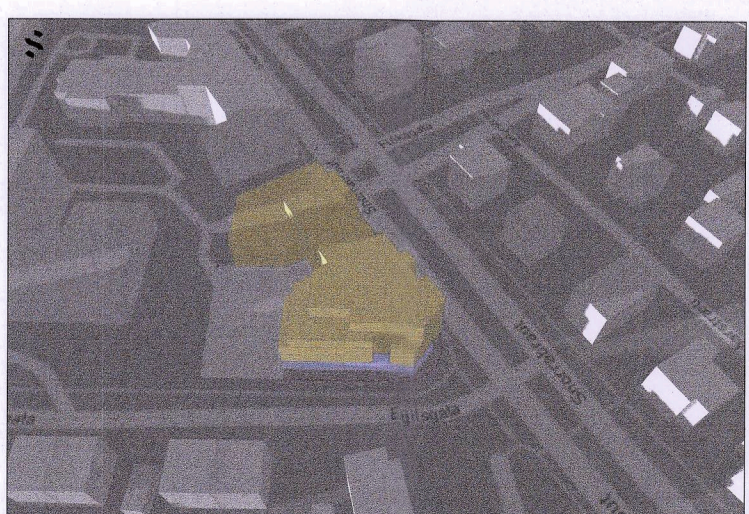

TILLAGA - SKUGGAVARP 21 JÚNÍ KL22

SKUGGAVARP TILLÖGU

VETUR - 21.01

JAFNDÆGUR - 21.03 / 21.09

1 maí

SUMARSTÓLSTÓÐUR - 21.06

KL 7



KL 10

KL 13

KL 16

KL 19

KL 22

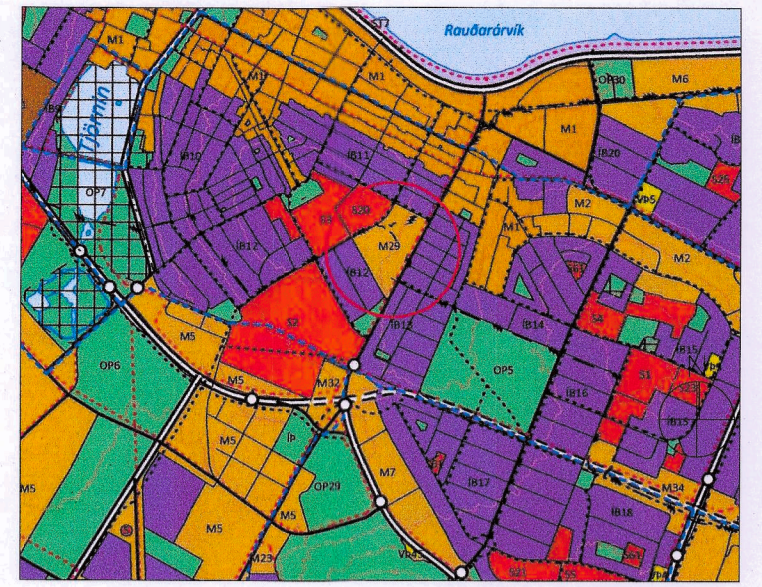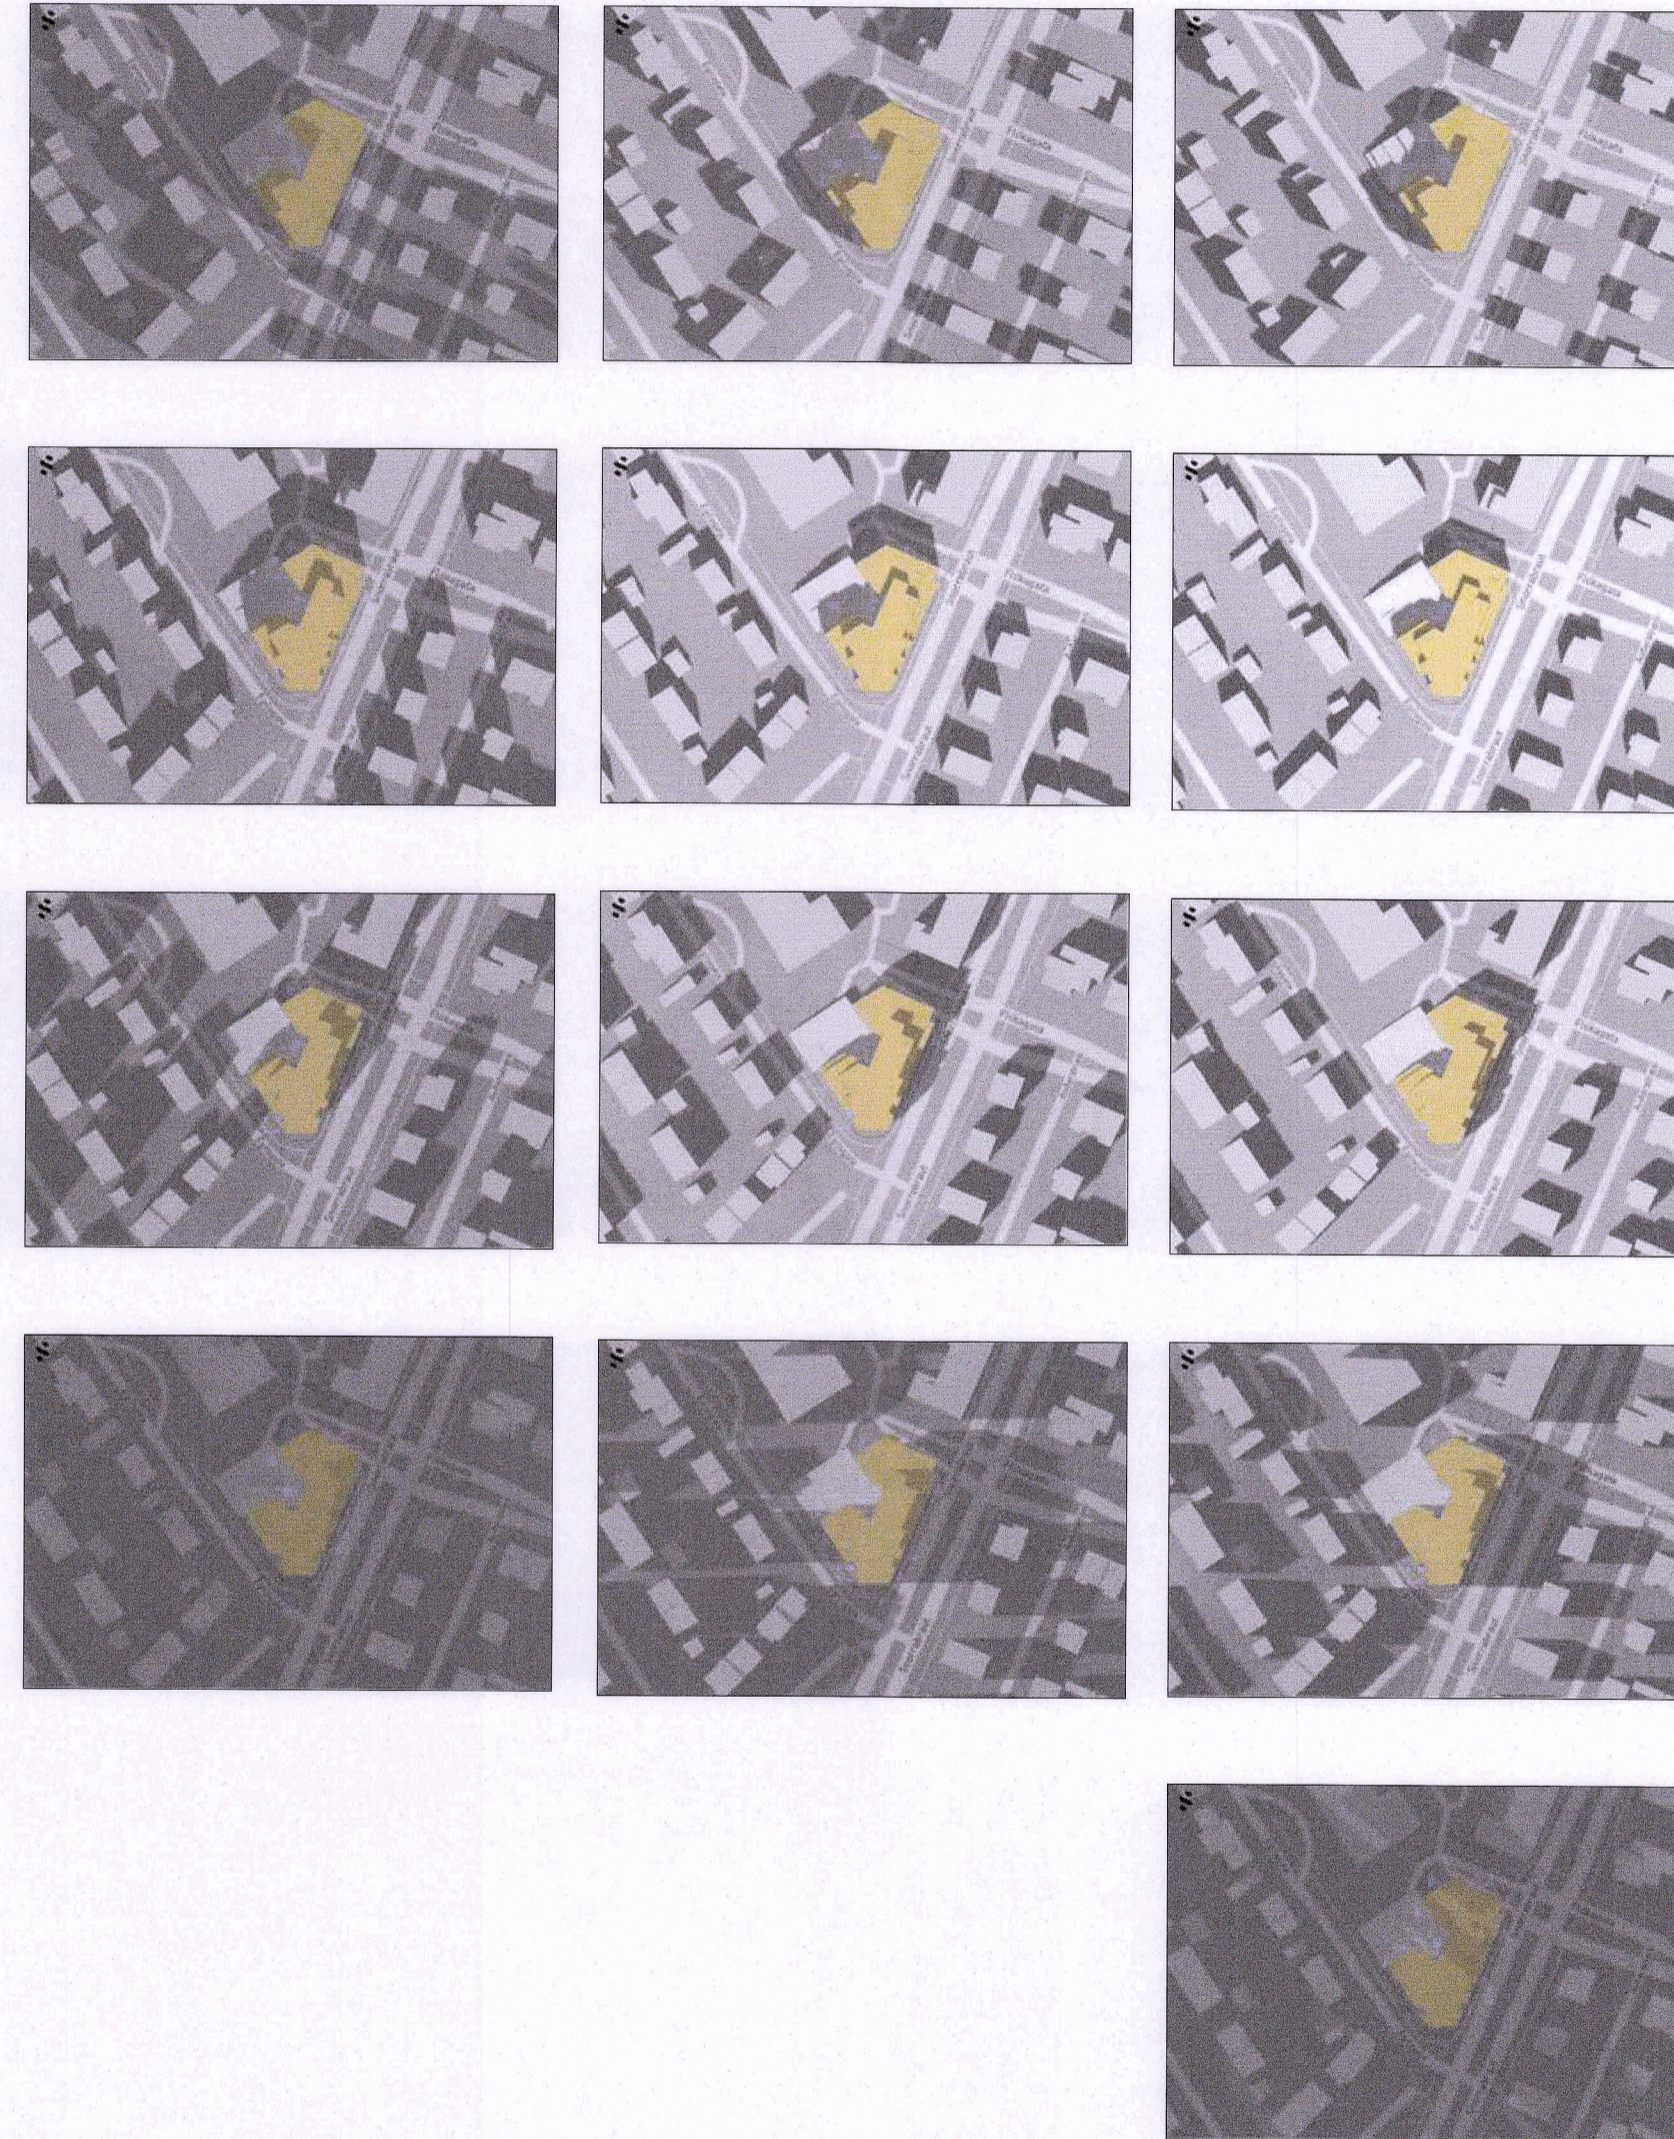

YFIRLIT - HLUTI AÐALSKIPULAGS REYKJAVÍKUR 2040

KL 7

KL 10

KL 13

KL 16

KL 19

KL 22

Deiliskipulagsbreyting þessi, sem fengið hefur meðferð í samræmi við ákvæði 1. mgr. 43. gr. skipulagslaga nr. 123/2010 var samþykkt á

Þann 21. Desember 2023

Tillagan var auglýst frá 2. nóvember 2023 með athugasemdafrestri til 14. desember 2023.

Auglýsing um gildistöku breytingarinnar var birt í B-deild Stjórnartíðnda þann 2023.

Auglýsing um gildistöku breytingarinnar var birt í B-deild Stjórnartíðnda þann 2023.



DEILISKIPULAGSBREYTING - Egilsgata 5
Skýringaruppráttur - Skuggavarp

2203 E5-DSK-003 20.09.2023
VERNRK TERNAL. MKV. 1:500
BLADST. A1

TENDRA ARKITEKTÚR