

FOSSVOGSHVERFI

Breyting á deiliskipulagi "Fossvogshverfi" vegna Undralands 1


STAÐGREINIR: 0-1- 1880013

LANDEIGNANÚMÉR: L108854


FJARVÍDDARMYNDIR



SÉÐ FRÁ UNDRALANDI
Austurhlíð húss


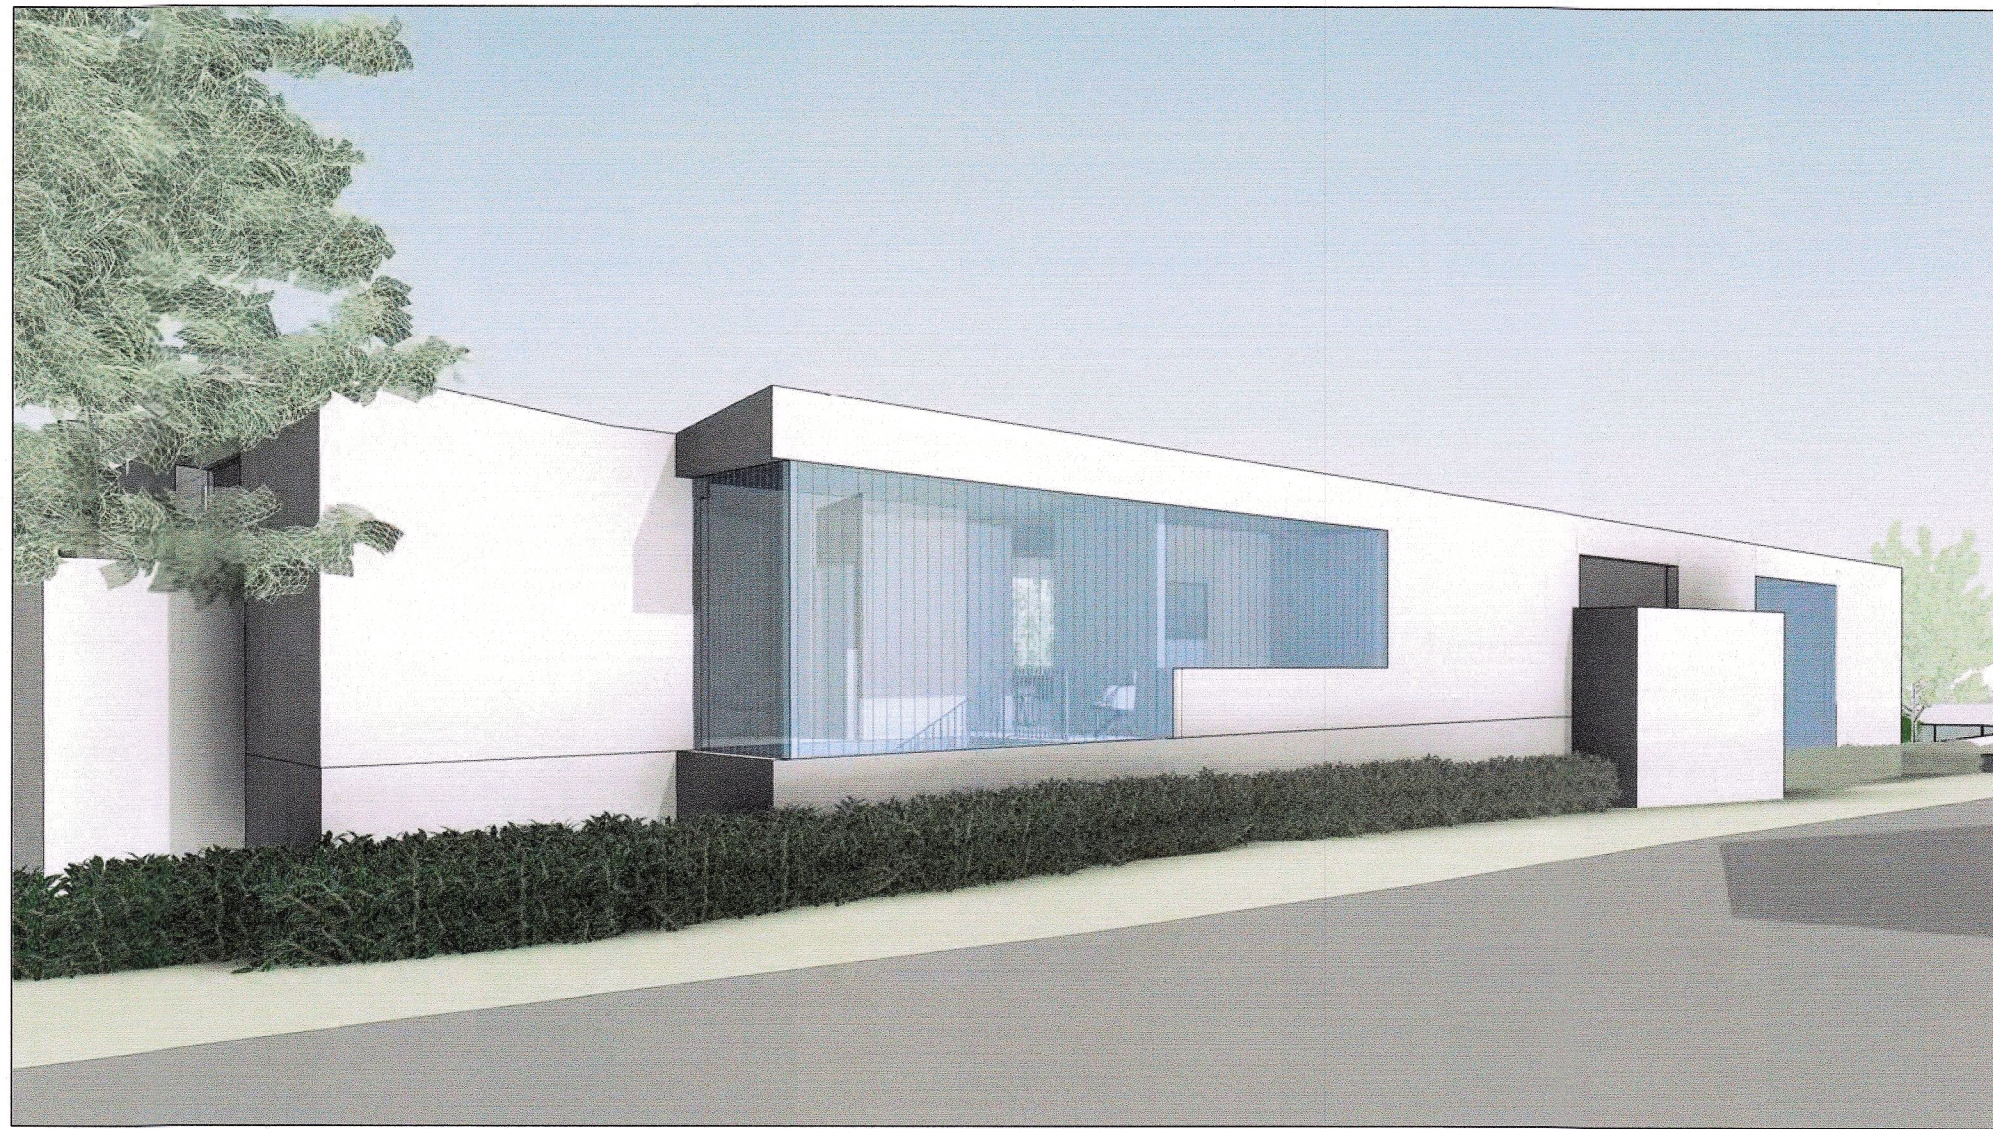


SÉÐ FRÁ STJÖRNUGRÓF
Vesturhlíð húss

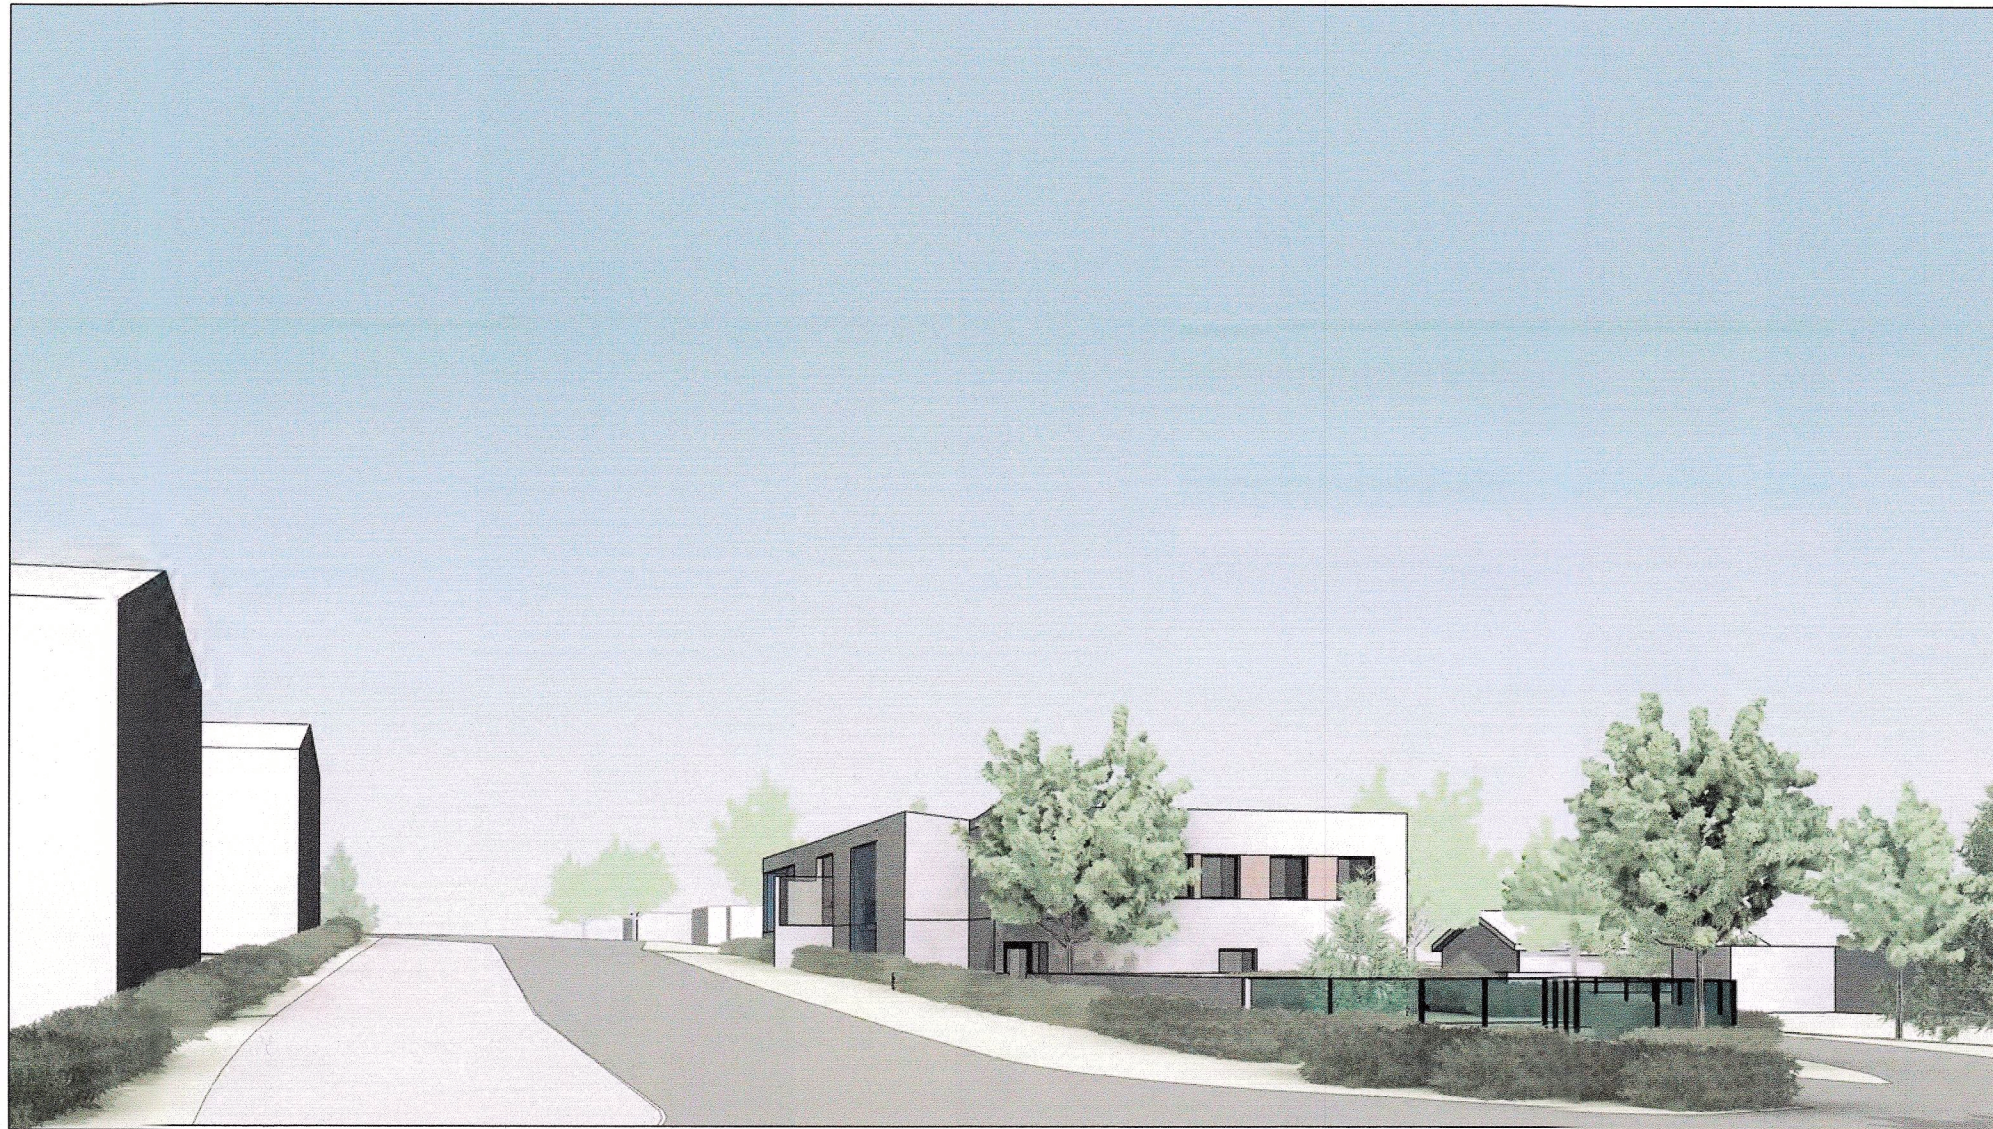


SÉÐ FRÁ MÓTUM STJÖRNUGRÓFS OG UNDRALANDS
Suðurhlíð húss


SKUGGAVÖRP

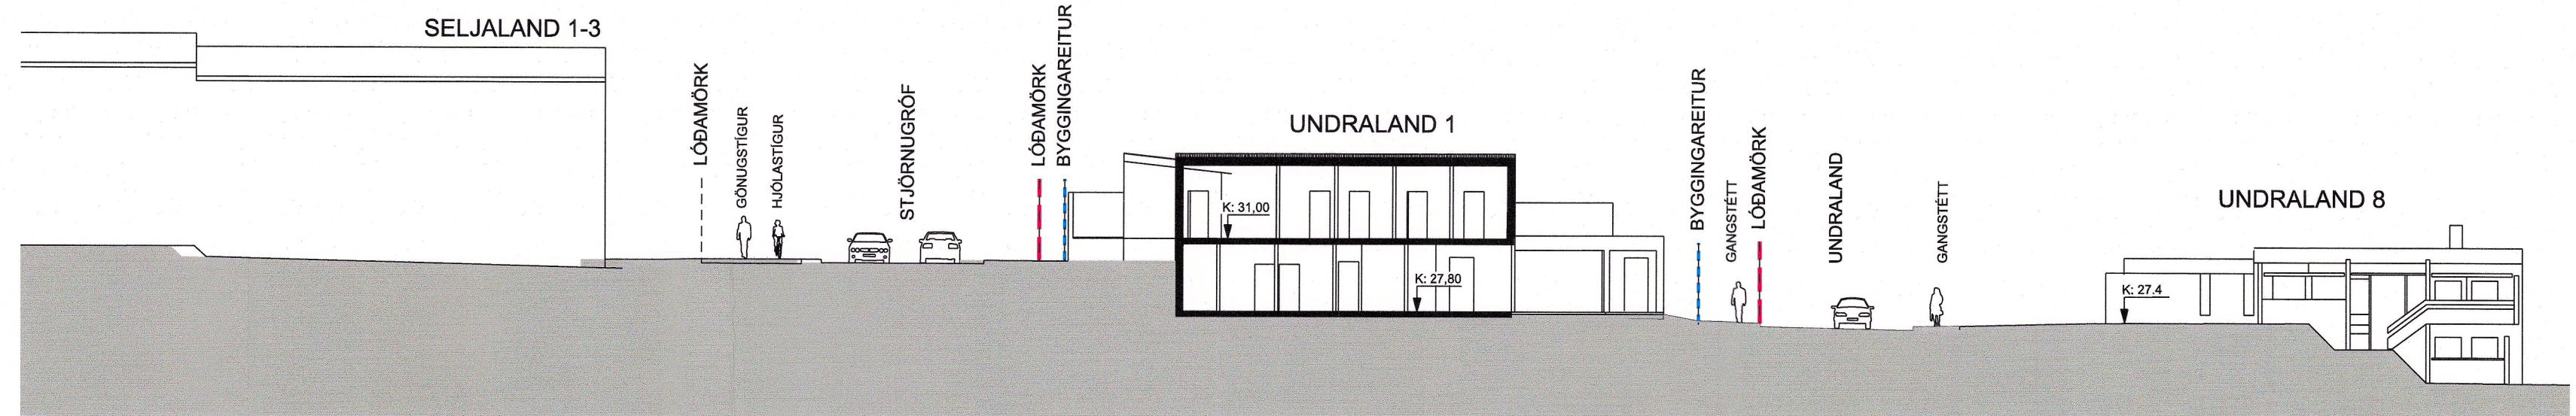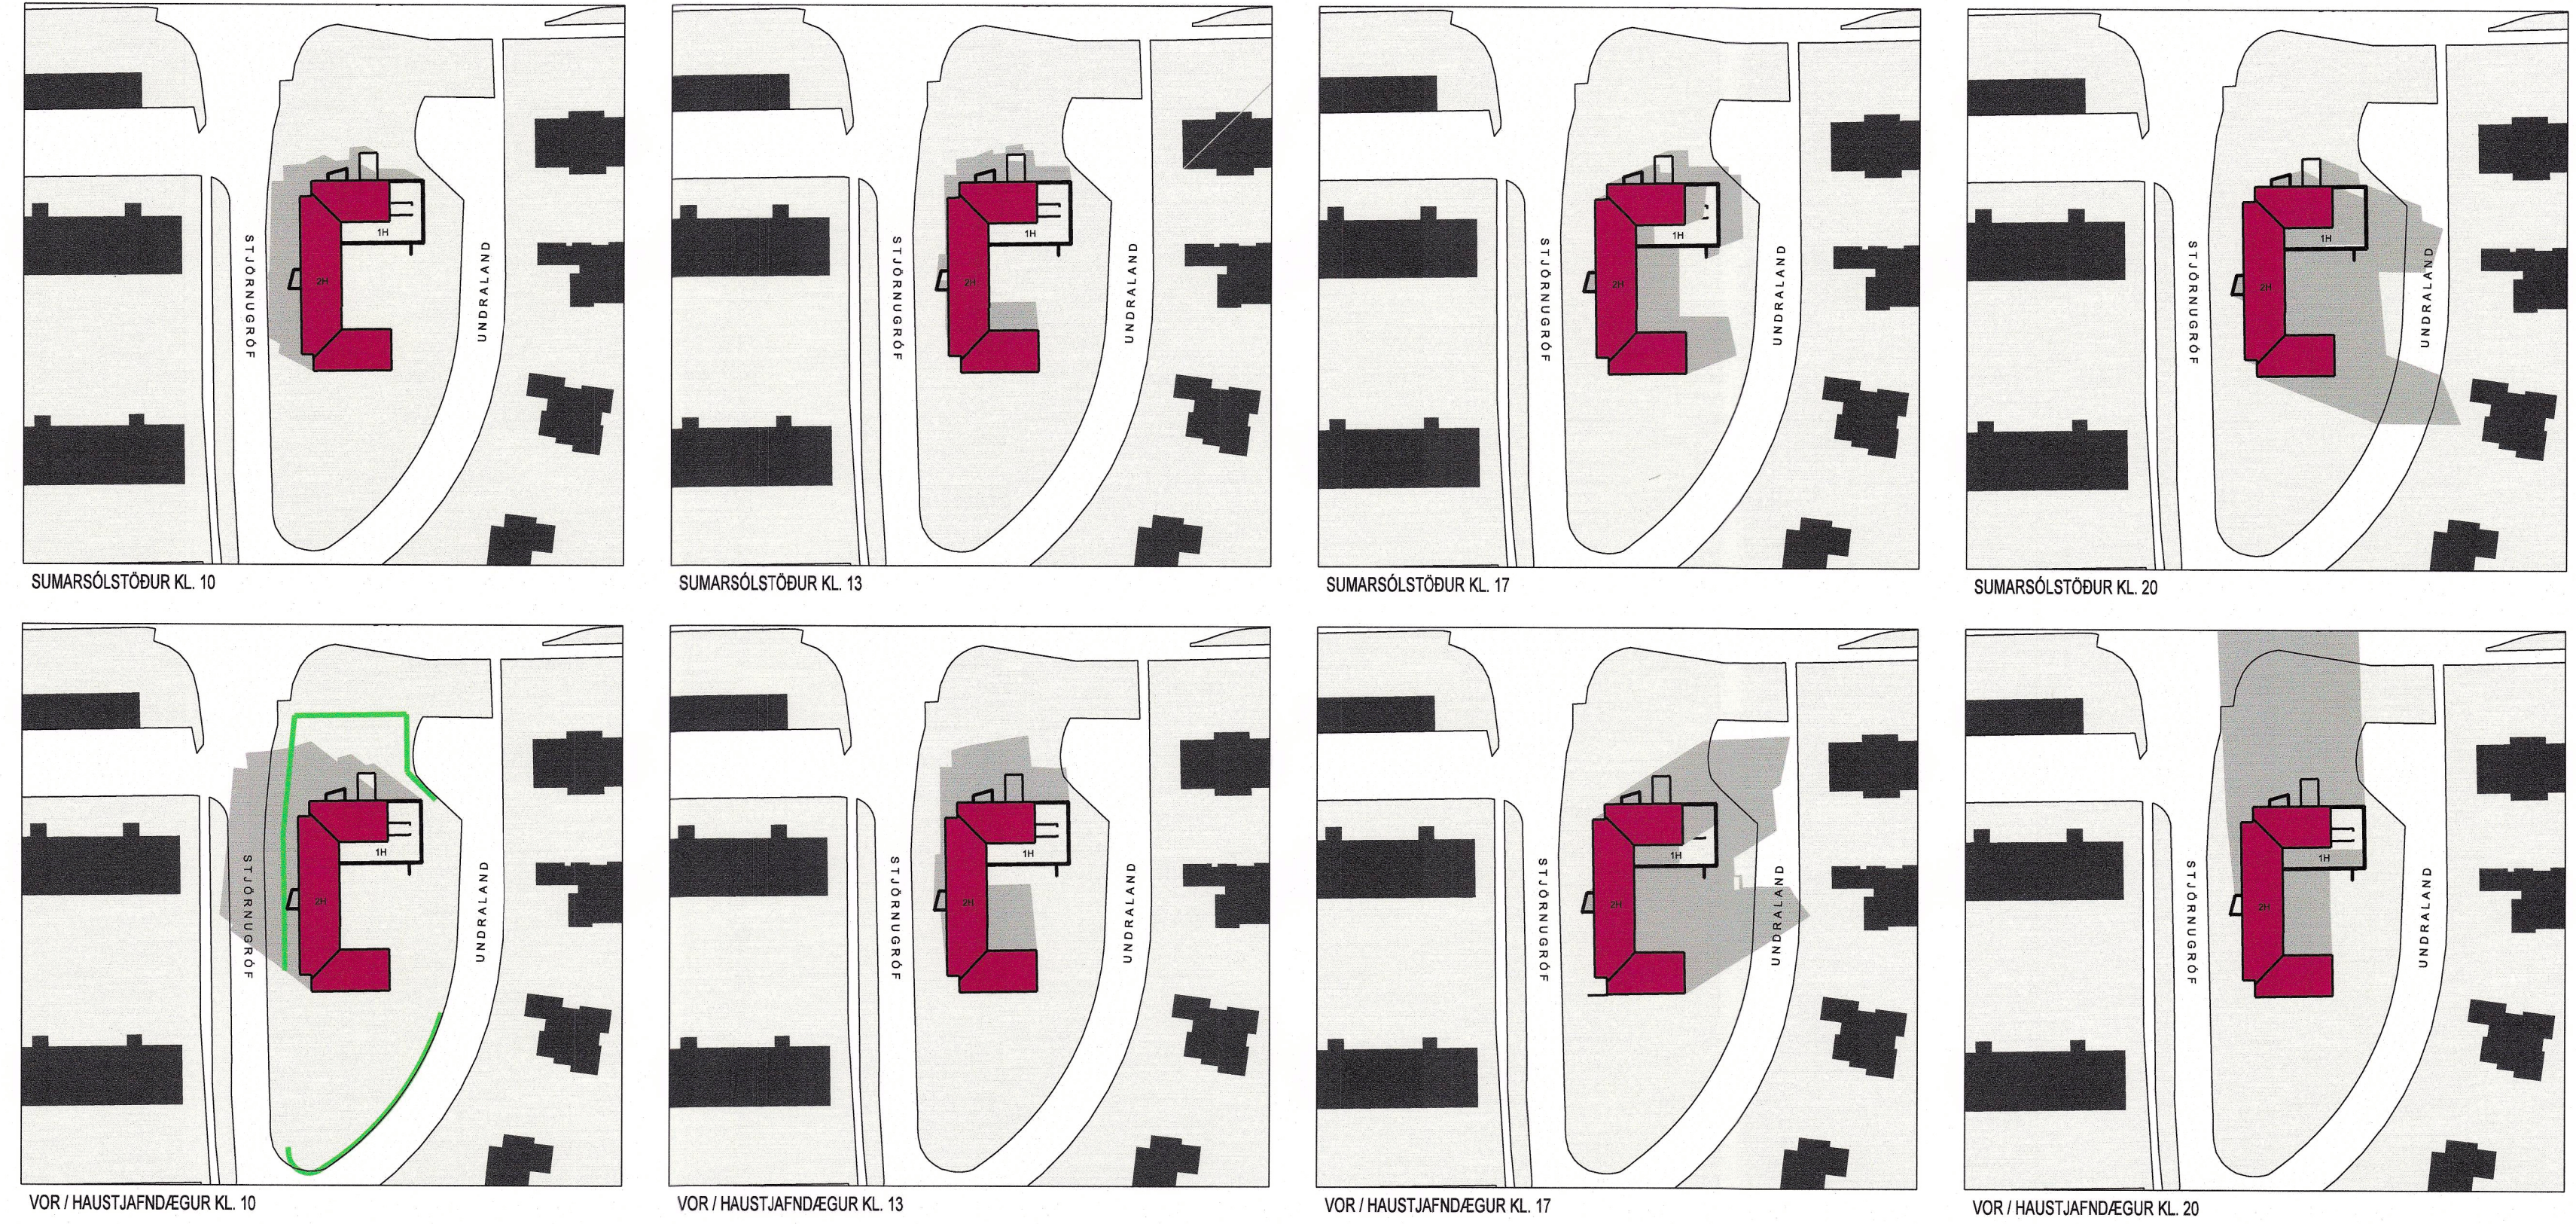

SKILMÁLASNÍÐ A - A kv. 1:250

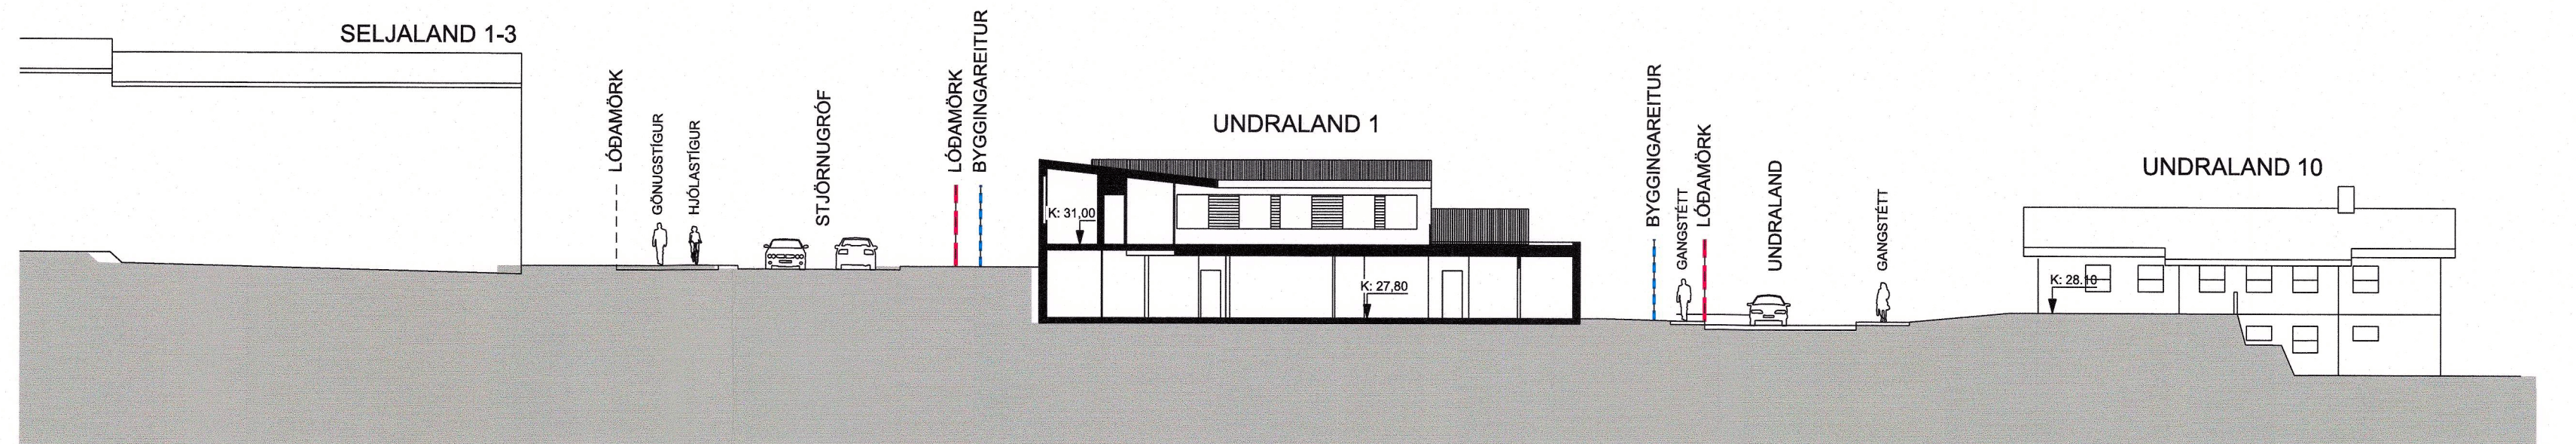

SKILMÁLASNÍÐ B - B kv. 1:250

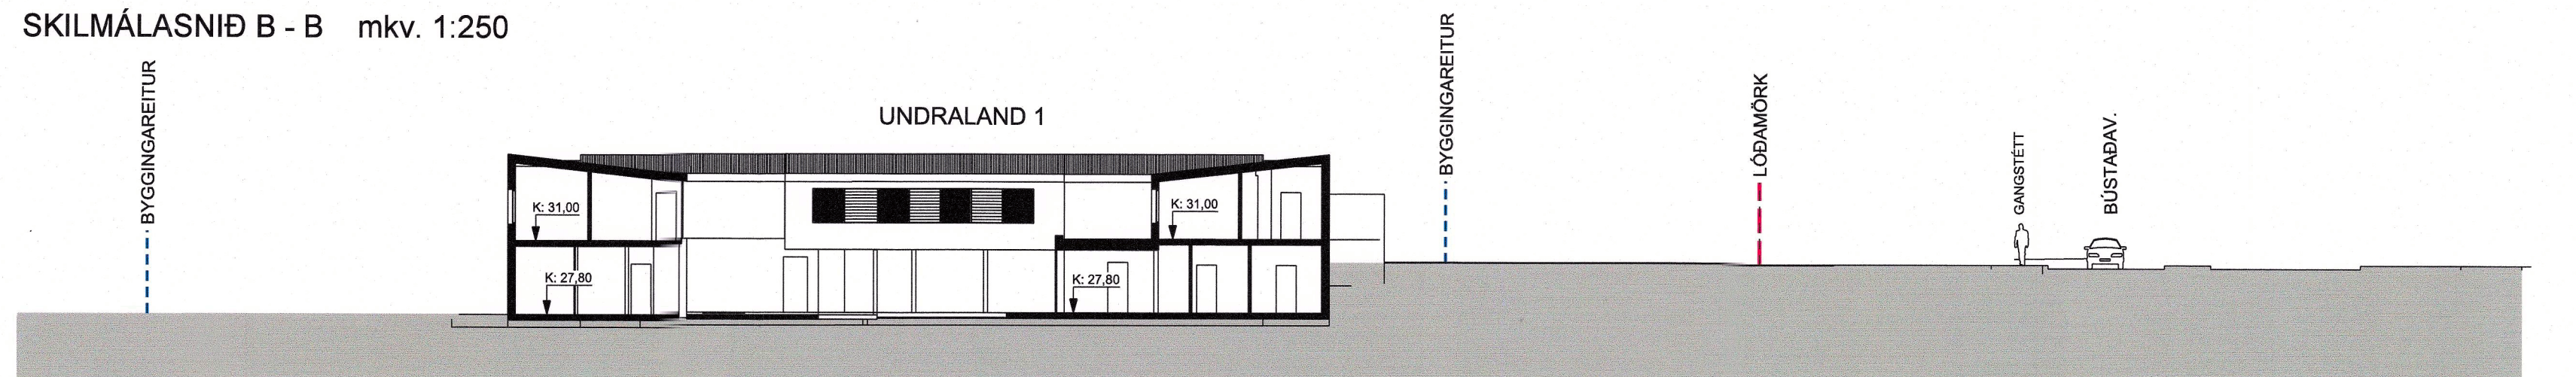

SKILMÁLASNÍÐ C - C kv. 1:250



HLUTI AF AÐALSKIPULAGI REYKJAVÍKUR 2040

Deiliskipulagsbreyting þessi sem auglýst hefur verið skv. 1. mgr. 43. gr. skipulagslaga nr.123/2010 m.s.br.

frá 5. október 2022 til 16. nóvember 2022

var samþykkt á embætti skipulagsfulltrúa

þann 24. nóvember 2022



Samþykkt deiliskipulagsbreytingarinnar var auglýst í B-deild Stjórnartíðinda þann 20

Dags: 9. september 2022
Mkv: 1:250 / 1000 (A1)

Bls 2/2

hornsteinar
ARKITEKTAR ehf

VINNUSTOFA INGÓLSSSTRÆTI 5 101 REYKJAVÍK
SÍMI: 511 7011
NETFANG: hornsteinar@hornsteinar.is