


Gildandi deiliskipulag: Vallarás 5-18, að lóð 6 undanskilinni. Sett fram í mælikvarða 1:3000. Fellur úr gildi.


Mkv. 1:2000

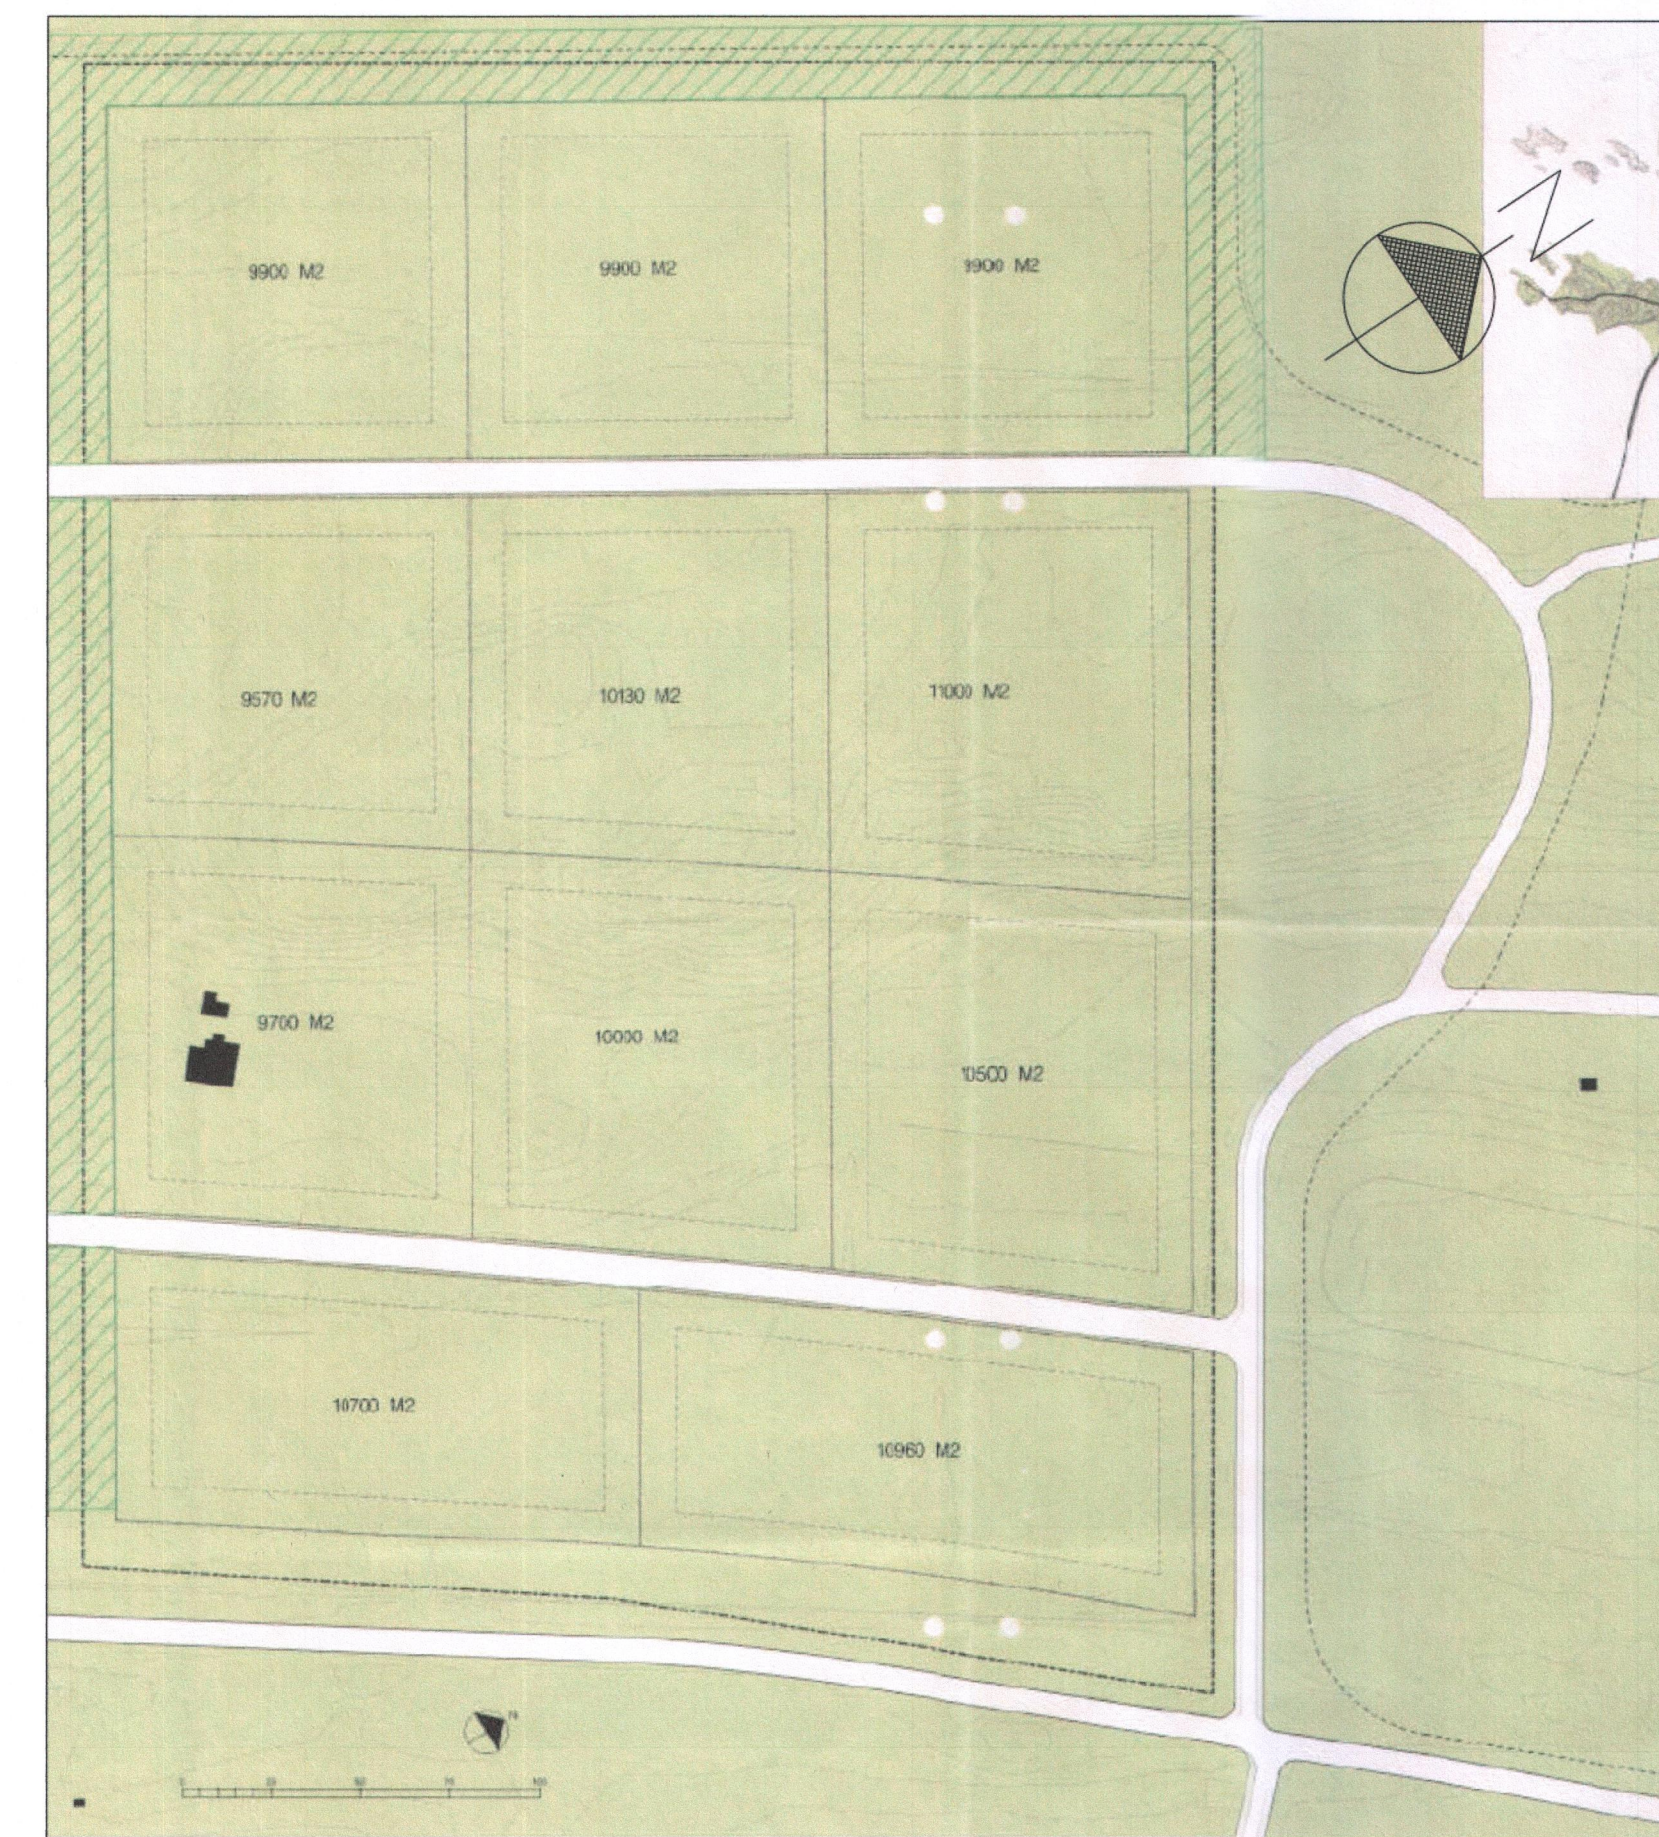

Gildandi deiliskipulag: Deiliskipulag fyrir athafnasvæði undir hreinlegan iðnað nordan Sólþakka. Sett fram í mælikvarða 1:1000

Mkv. 1:2000

ADALSKIPULAG BORGARBYGGÐAR 2010-2022
Breytt 4.12.2020

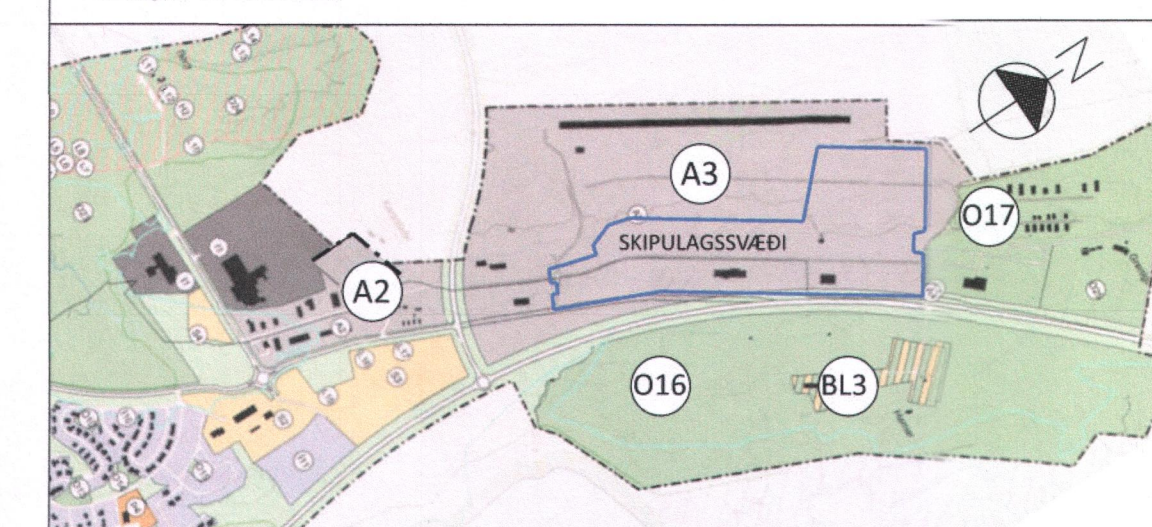


SKÝRINGAR

- Mörk gildandi skipulags
- Afmörkun deiliskipulags eftir breytingu
- Lóðarmörk
- Núverandi bygging
- Byggingarreitur
- Heimil samantenging byggingarreita
- Umferðarsvæði
- Göngu- og/eda hjólastígur
- Yfirborðsferni
- Bæjarland
- L: 22 m² Lóðarstærð
- Lóðarnúmer
- Nýtingarhlutfall og fjöldi hæða
- Heigunarsvæði þjóðvegur (30 m)
- Gróðursvæði
- Kvóð um lagnaleið fráveitna
- Kvóð um lagnaleið hitaveitu
- Hæðarlína 1 m
- Hæðarlína 4 m
- Aðkoma á lóð til skýringar
- Gangbraut til skýringar
- Hnitapunktur
- Stofnlagn vatnsveitu

HNITATAFLA

Viðmiðun ISN93		Nr. X-austur Y-norður	
1.	361259.65, 454981.59	11.	361705.23, 455866.71
2.	361271.98, 455019.84	12.	361746.61, 455839.57
3.	361296.15, 455109.97	13.	361765.10, 455860.05
4.	361270.55, 455116.32	14.	361860.96, 455797.18
5.	361246.06, 455180.03	15.	361472.70, 455205.15
6.	361260.82, 455239.51	16.	361359.51, 454934.09
7.	361517.63, 455631.09	17.	361321.99, 454952.02
8.	361367.99, 455771.16	18.	361328.53, 454966.09
9.	361529.83, 455017.94	19.	361301.85, 454979.23
10.	361716.01, 455895.98	20.	361294.94, 454964.89

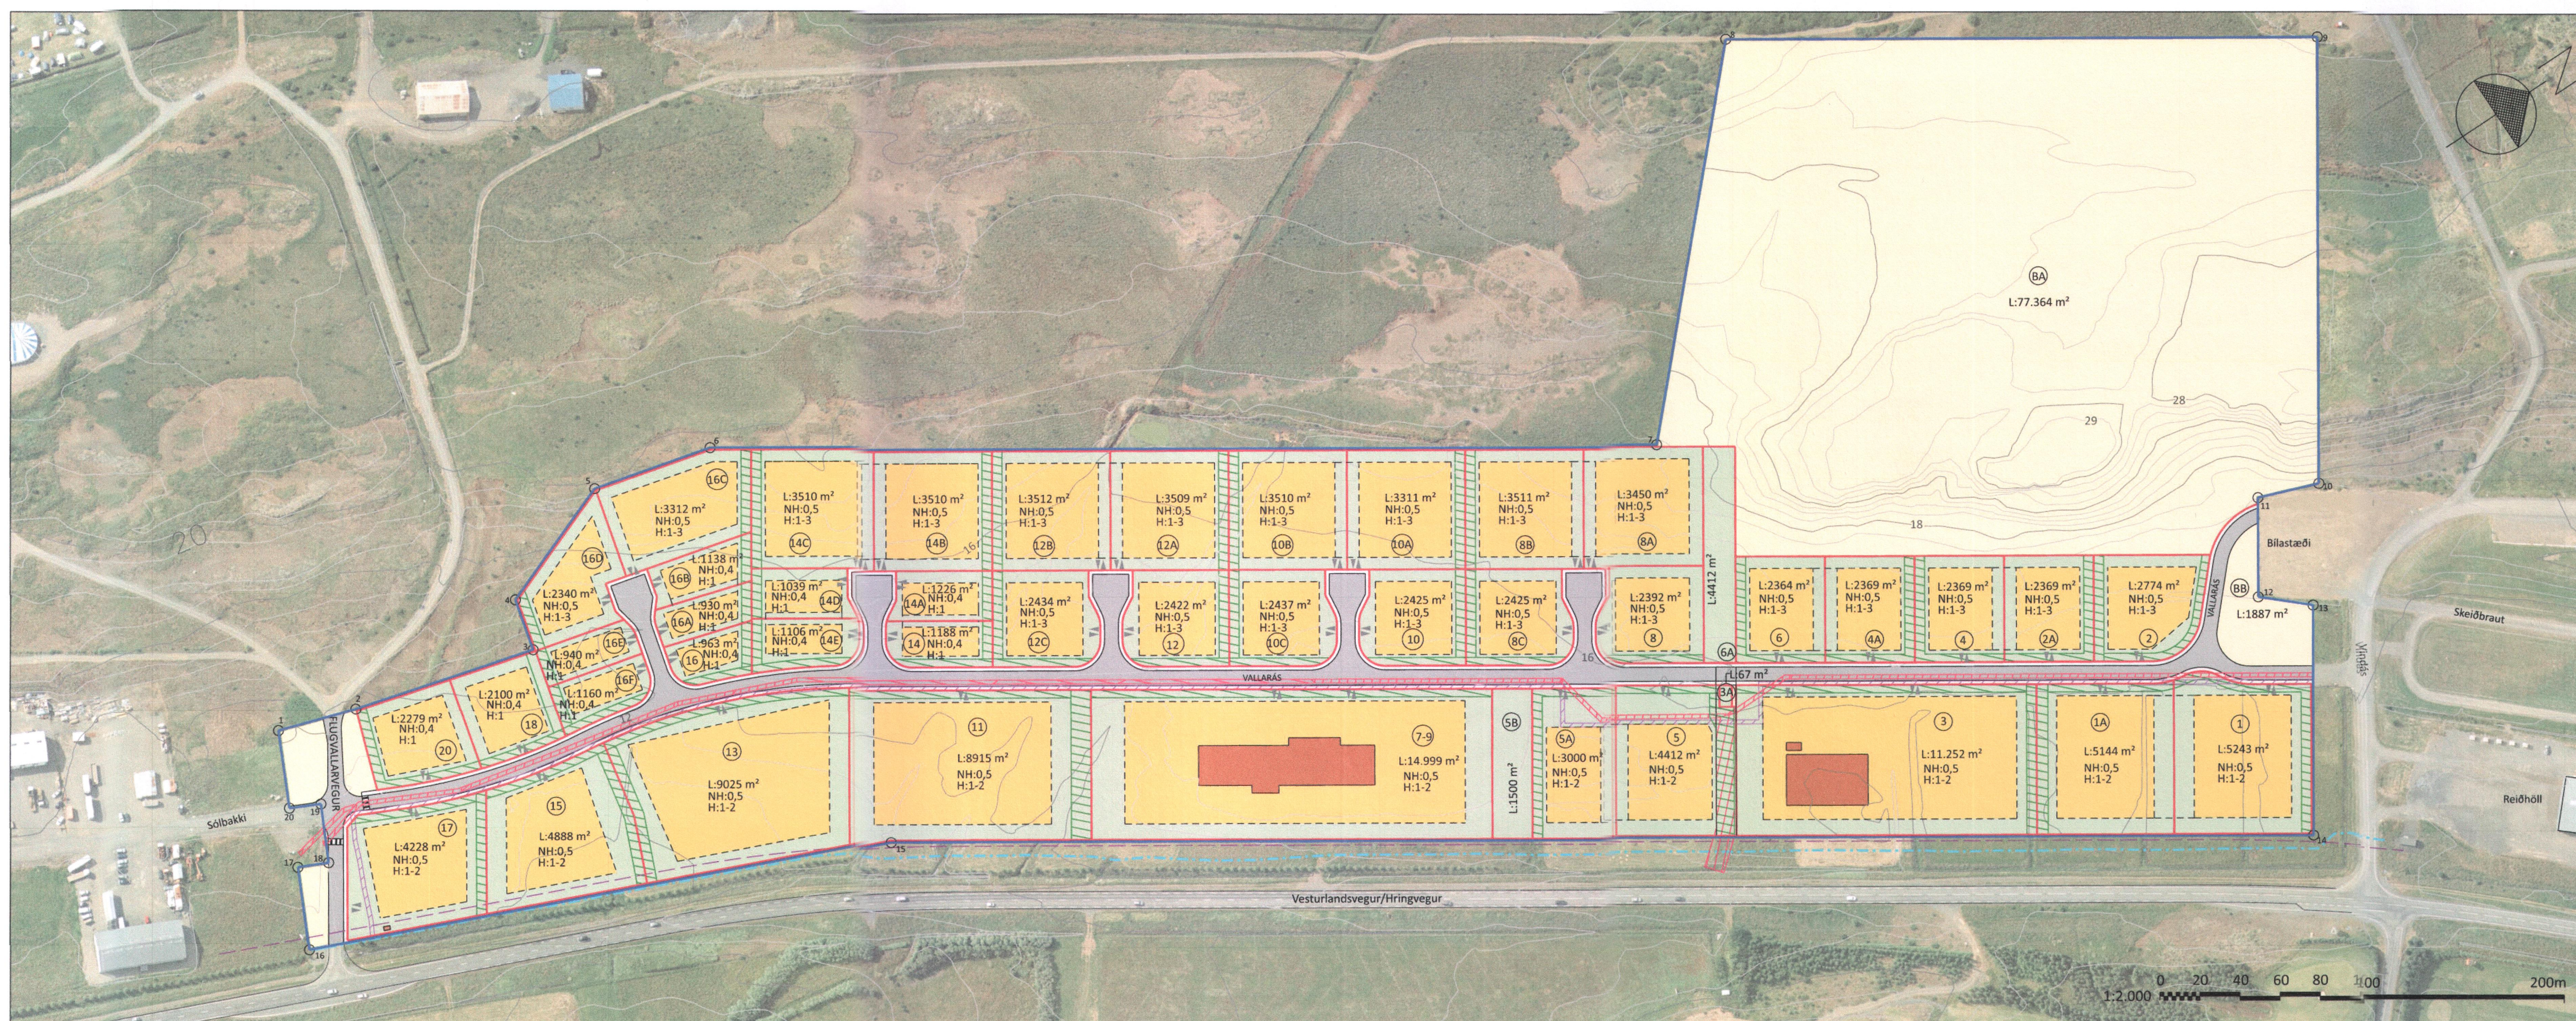

Tillaga að breytingu

Mkv. 1:2000

ÖNNUR SKIPULAGSGÖGN

Greinargerð sett fram í skýrslunni
BORGARBYGGÐ. ATHAFNASVÆÐIÐ VALLARÁS.
TILLAGA AÐ DEILISKIPULAGSBREYTINGU.
Greinargerð
Dags. 18. ágúst 2022
Breytt eftir auglýsingu 2. nóvember 2022

SAMÞYKKTIR

Deiliskipulagsbreyting þessi sem fengið hefur meðferð í samræmi við ákvæði 43. gr. skipulagslaga nr. 123/2010 m.s.br. var samþykkt í

Sveitarstjórn bann 10.11.2022
[Signature]

Tillagan var auglýst frá 15.09.2022
með athugasemdarfrætti til 28.10.2022

Auglýsing um gildistöku deiliskipulagsins var birt í B-deild Stjórnartíðnda bann

Með gildistöku deiliskipulagsbreytingarinnar fellur úr gildi deiliskipulagið Vallarás 5-18, að lóð 6 undanskilinni.

BORGARBYGGÐ
ATHAFNASVÆÐIÐ VALLARÁS
DEILISKIPULAGSBREYTING

Breytt eftir auglýsingu 2. nóvember 2022.
Kvóð um lagnaleið, byggingarreitr 5 og 5A.
MKV. 1:2000/A1 DAGS. 18. ágúst 2022 VERKFRANG: 21422-001
UNNIÐ AF: URP RÝNT: EBK SAMP: EBK
Erla B. Kríkhávarð.