



Deiliskipulag suðurhluta Oddeyrar

Upplýttur þessi ásamt greinargerð, sem er hluti skipulagstillögunnar, lú frammi til kynningar skv. skipulagslögum nr. 19/1964 frá 04.10. til 25.11.96
 Bæjarstjórn samþykkti upplýttinn endanlega hinn 04.02.97



Deiliskipulagstillaga þessi, upplýttur og greinargerð, var afgreidd af skipulagsstjórn ríkisins til stjórnarráðsins til staðfestingar hinn 16.04.1997


Reykjavík _____

Thórunn Þ. Tómasdóttir
Guðrún Þ. Þorvaldsson
Ólafur Þ. Þorvaldsson
Stefnir Þ. Þorvaldsson

Deiliskipulagstillaga þessi, upplýttur og greinargerð, staðfestist hér með skv. lögum nr. 19 frá 21. maí 1964 og birtist til leiðbeiningar og eftirbreytni öllum, sem hlut eiga að máli.

Umhverfisráðuneytið 07.97

Ólafur Þ. Þorvaldsson
Ólafur Þ. Þorvaldsson

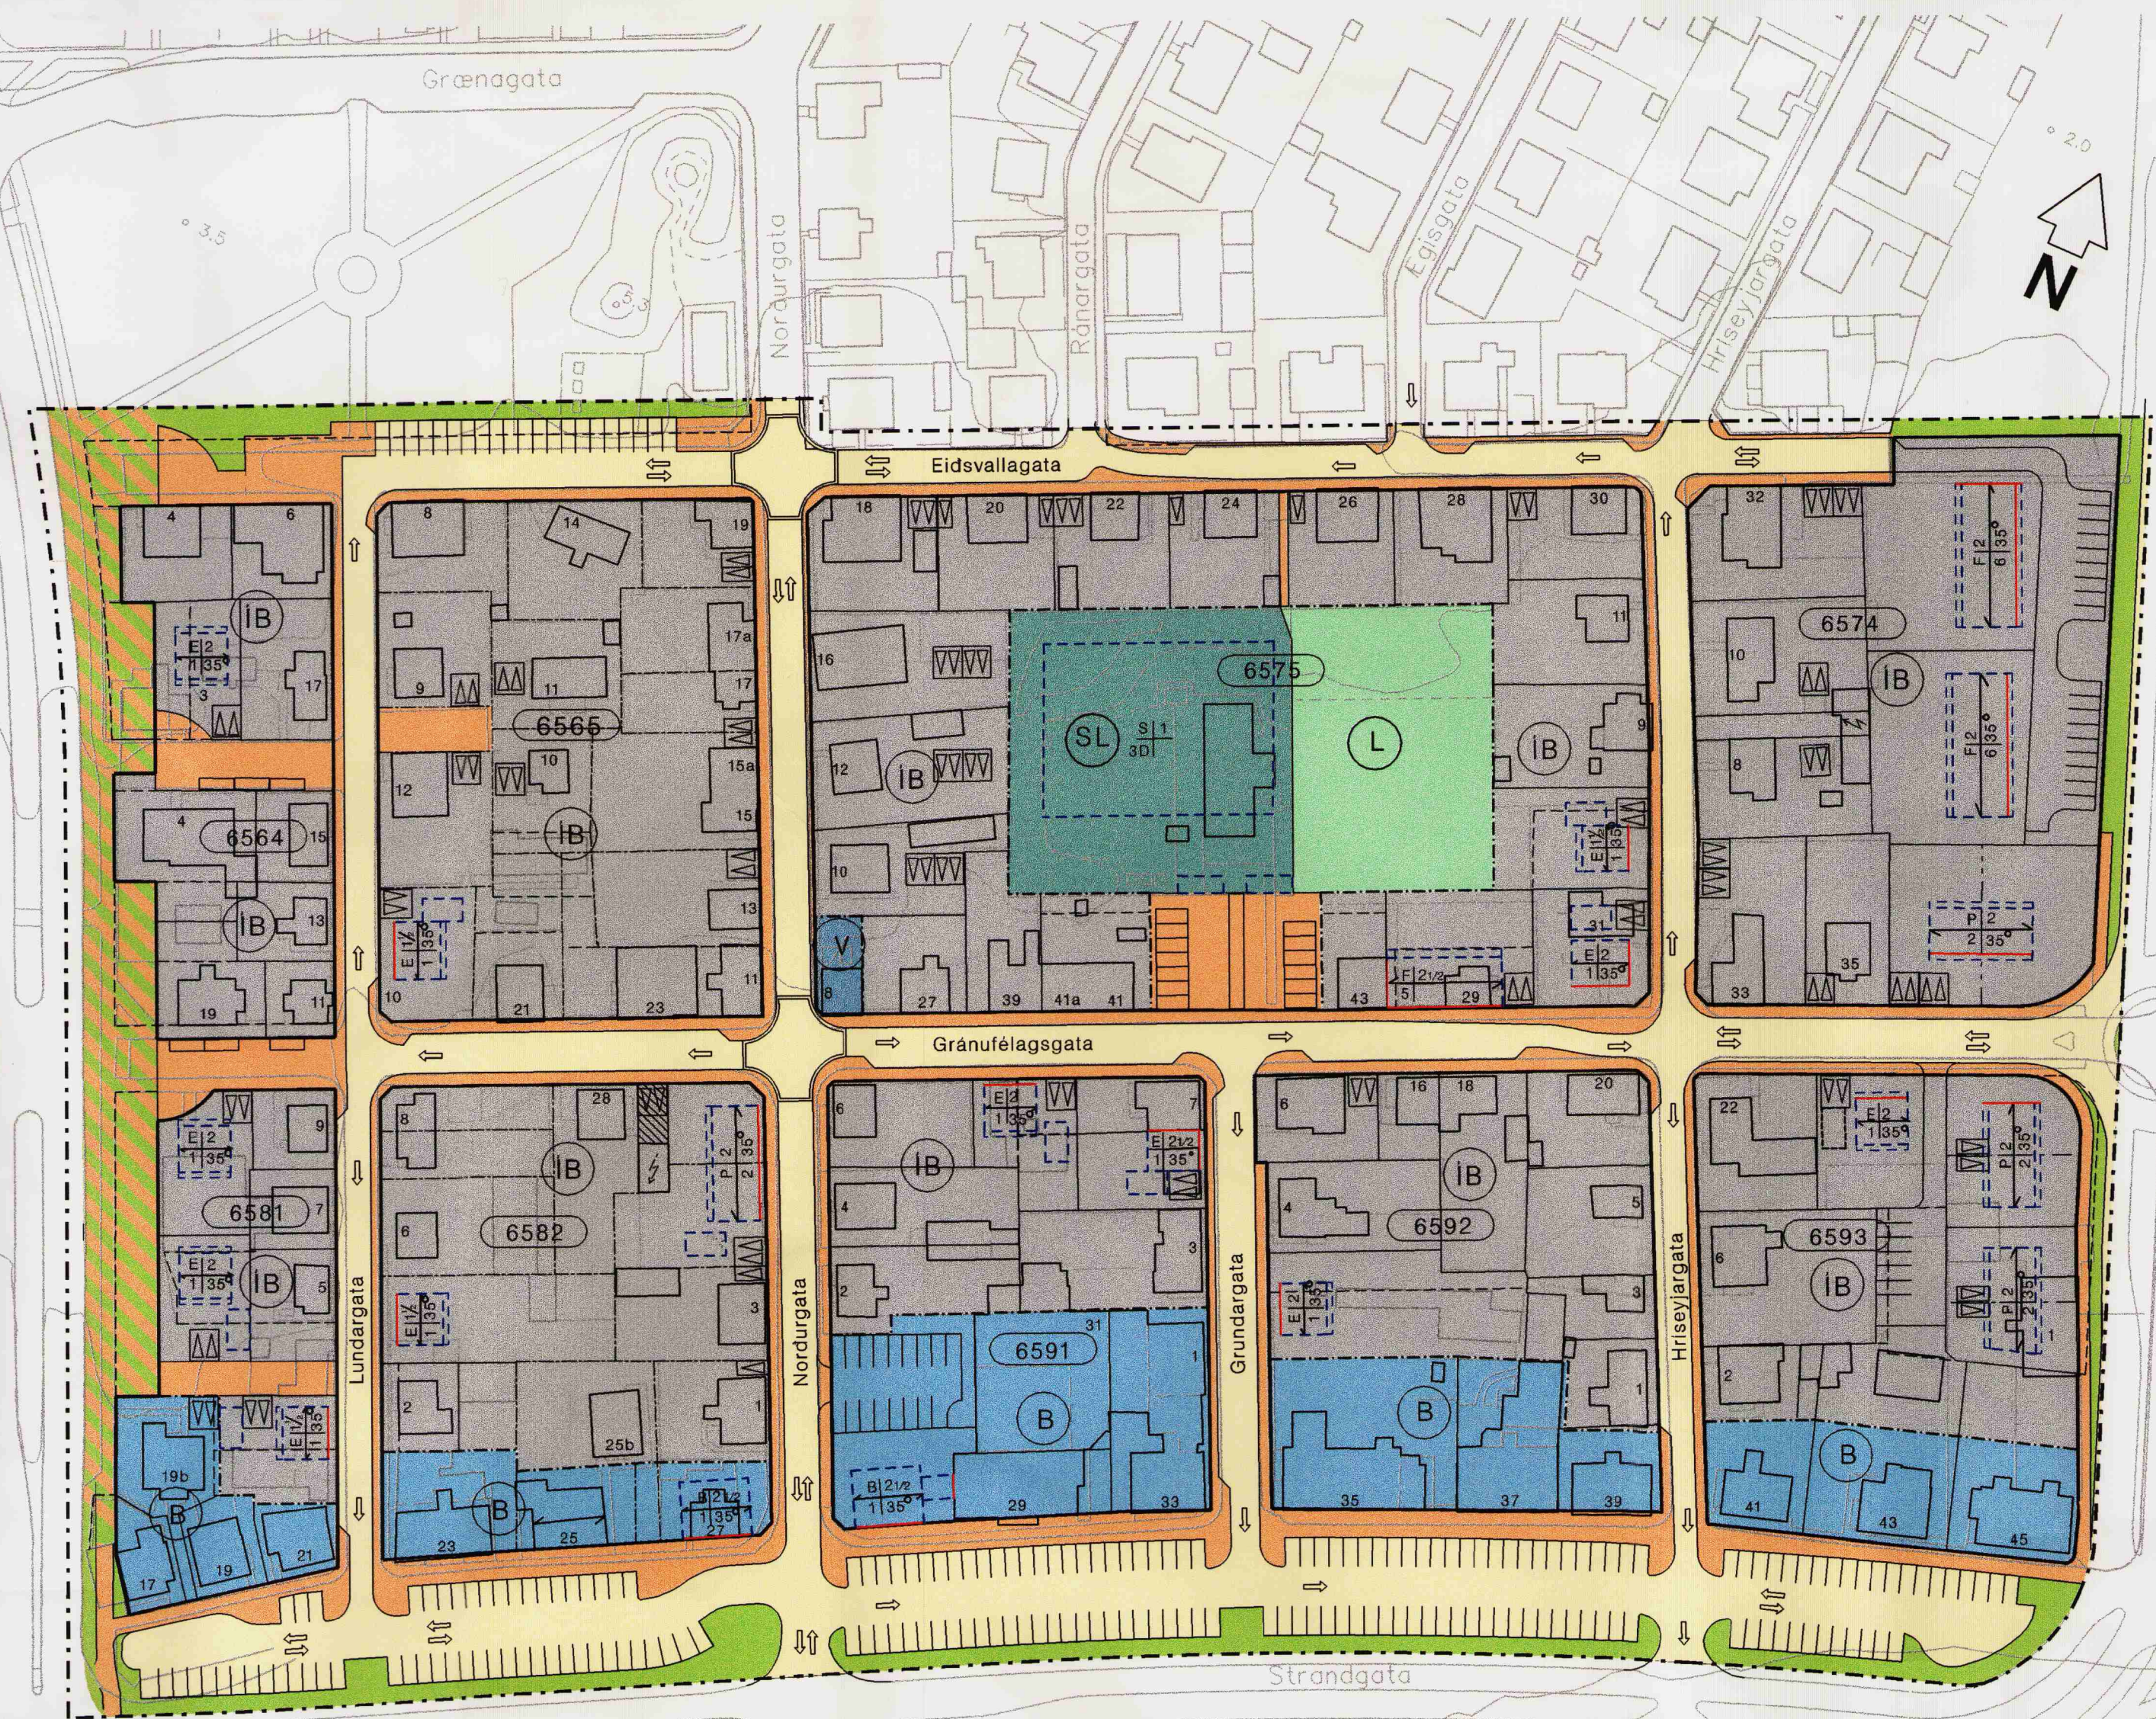

- Skipulagsmörk, lína dregin u.þ.b. 3 m utan við mörk deiliskipulags
- Akvædamörk
- Lódamörk
- Eldri lódamörk
- Óstadfest lódamörk
- Mörk milli lódarhluta
- Byggingar sem vikja
- Mörk byggingarreits
- Mörk byggingarreits bindandi byggingarlina
- Mörk byggingarreits útbyggingar
- Mænisstefna
- Bilastæði á lóð
- Kvóð um adkomu og lagmr. í lóð
- Akstursstefna
- Byggingarreit nr. 6593
- IB
- B
- SL
- V
- L
- Húsg. Fjöldi Fjöldi Hámarks Fjöldi íbúða íbúða íbúða íbúða
- Fjöldi hæða
- Hámarks íbúða íbúða
- Opid, óbyggt svæði og umferdareyjar
- Gangstígur, gangstétt og sameiginleg adkoma og bilastæði
- Gata
- Gönguleið / grænt svæði

ARKITEKTASTOFAN Í GRÓFARGILI HF

KAUPVANGSSTRÁTI 23 • 600 AKUREYRI • SÍMI 96 - 26727 • FAX 96 - 11507 • KT. 600194 - 2249

ODDEYRI SUDURHLUTI

VERK	SKIPULAGSUPPDRATTUR	L.NR.	035-030
GERD TEIKNINGAR	DEILISKIPULAG	MEV.	1:100
HEITI TEIKNINGAR			
P.T. 6.R.	10.09.1996		
TEIKNAD	DAGS		

